


ARCHICONCEPT ARCHITEKCI						
UL. MILUSIŃSKICH 4/5 43-300 BIELSKO-BIAŁA POLSKA						
www.archiconcept.pl e-mail: biuro@archiconcept.pl tel. +48501772124						
FAZA PROJEKTU	<input type="checkbox"/> INWENTARYZACJA	<input checked="" type="checkbox"/> KONCEPCJA	<input type="checkbox"/> BUDOWLANY	<input checked="" type="checkbox"/> WYKONAWCZY	<input type="checkbox"/> ZAMIENNY	<input type="checkbox"/> EKSPERTYZA
STAN	<input type="checkbox"/> ISTNIEJĄCY	<input checked="" type="checkbox"/> PROJEKTOWANY	<input type="checkbox"/> REWIZJE	<input type="checkbox"/> INNY		
BRANŻA	<input type="checkbox"/> ARCHITEKTURA	<input checked="" type="checkbox"/> KONSTRUKCJA	<input type="checkbox"/> INSTALACJE	<input type="checkbox"/> TECHNOLOGIA	<input type="checkbox"/> INNY	
INWESTOR PAŃSTWOWE GOSPODARSTWO LEŚNE LASY PAŃSTWOWE NADLEŚNICTWO BIELSKO UL. KOPYTKO 13 43-382 BIELSKO-BIAŁA						
TEMAT MONTAŻ KONSTRUKCJI FOTOWOLTAICZNEJ NA TERENIE NADLEŚNICTWA						
LOKALIZACJA OBIEKTU UL. KOPYTKO, 43-382 BIELSKO-BIAŁA; DZIAŁKA NR 229/57; OBREB EWID.: WAPIENICA; JEDN. EWID.: BIELSKO - BIAŁA;						
TYTUŁ RYSUNKU PRZEKRÓJ A-A						
DATA LIPIEC 2025	SKALA 1:25		NR RYSUNKU Zał. 1			
OPRACOWANIE MGR INŻ. ARCH. PIOTR PAWŁOWSKI NR UPRAWNIEŃ BUD. 730/94 OPRACOWANIE MGR INŻ. ARCH. MIKOŁAJ KOWALCZYS MGR INŻ. ARCH. MICHAŁ WANIA			mgr inż. arch. Piotr Pawłowski UPRAWNIENIA BUDOWLANE do wykonywania samodzielnej funkcji projektanta oraz kierownika budowy i robót w specjalności architektonicznej w zakresie posiadanych uprawnień Nr ewid. 730/94			
WSZELKIE PRAWA ZASTRZEŻONE. ŁĄCZNIE Z PRAWEM REPRODUKCJI LUB UDOSTĘPNIANIA OSOBOM TRZECIM TEGO RYSUNKU LUB JEGO CZĘŚCI, BEZ WYRAŹNEGO UPOWAŻNIENIA PRACOWNI PROJEKTOWEJ ARCHICONCEPT. RYSUNEK UTWORZONY PRZEZ PROGRAM autocad, PRODUCENT Autodesk Inc. NR SERYJNY 347-02277857						NR STR.

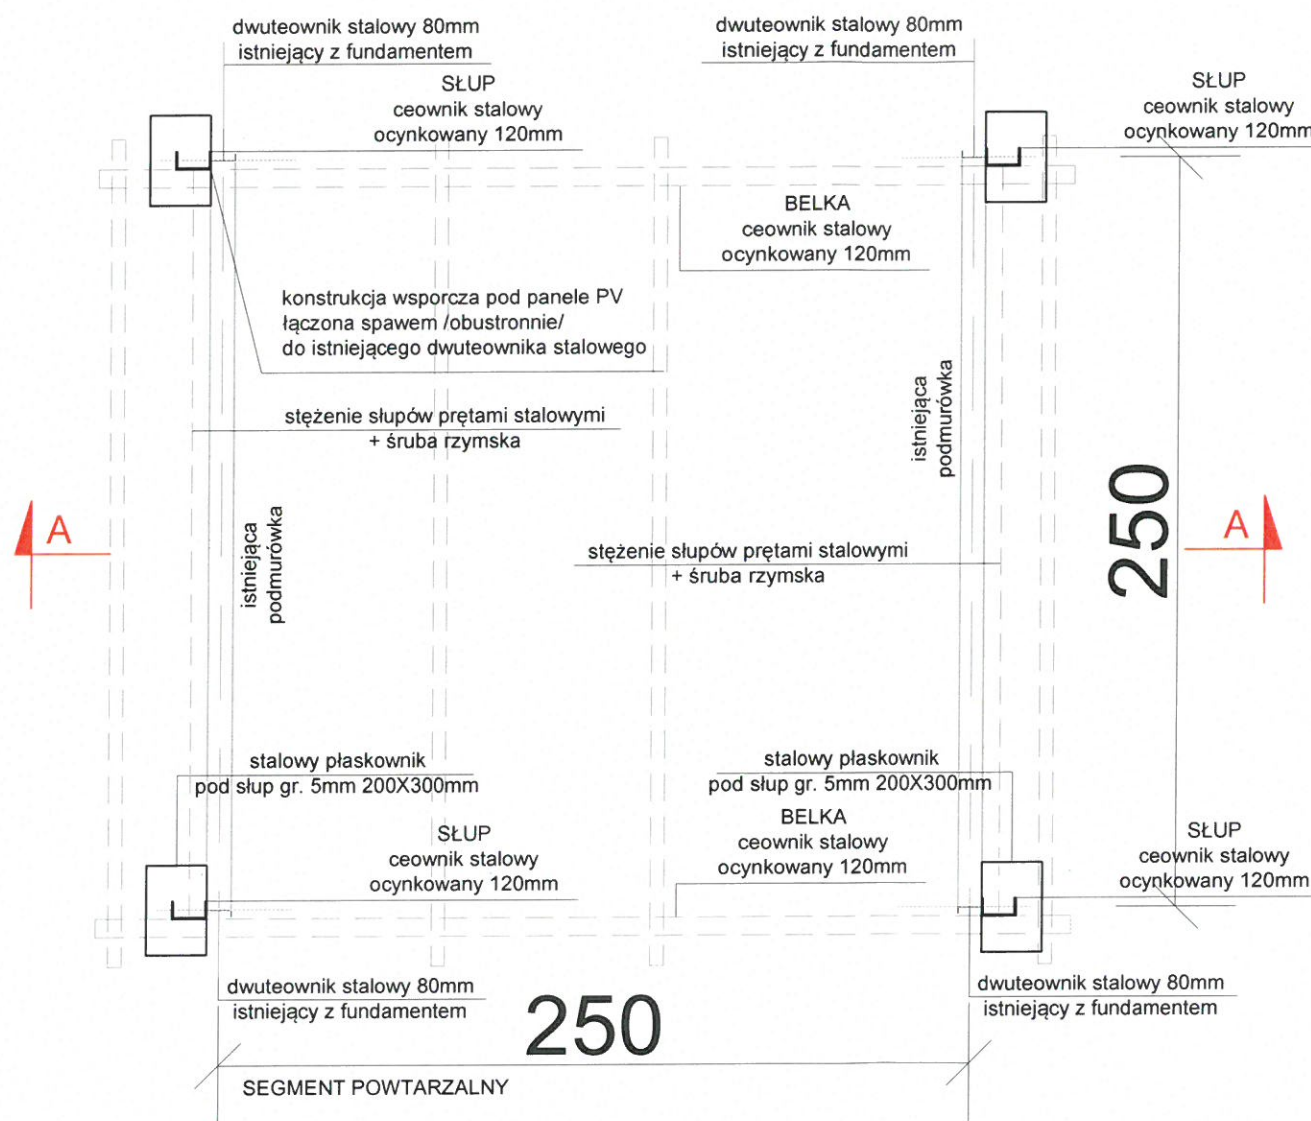

ARCHICONCEPT ARCHITEKCI		
UL. MILUSIŃSKICH 4 / 5 43-300 BIELSKO-BIAŁA POLSKA		
www.archiconcept.pl e-mail: biuro@archiconcept.pl tel. +48501772124		
FAZA PROJEKTU	<input type="checkbox"/> INWENTARYZACJA <input type="checkbox"/> KONCEPCJA <input type="checkbox"/> BUDOWLANY <input checked="" type="checkbox"/> WYKONAWCZY <input type="checkbox"/> ZAMIENNY <input type="checkbox"/> EKSPERTYZA	
STAN	<input type="checkbox"/> ISTNIEJĄCY <input checked="" type="checkbox"/> PROJEKTOWANY <input type="checkbox"/> REWIZJE <input type="checkbox"/> INNY	
BRANŻA	<input type="checkbox"/> ARCHITEKTURA <input checked="" type="checkbox"/> KONSTRUKCJA <input type="checkbox"/> INSTALACJE <input type="checkbox"/> TECHNOLOGIA <input type="checkbox"/> INNY	
INWESTOR PAŃSTWOWE GOSPODARSTWO LEŚNE LASY PAŃSTWOWE NADLEŚNICTWO BIELSKO UL. KOPYTKO 13 43-382 BIELSKO-BIAŁA		
TEMAT MONTAŻ KONSTRUKCJI FOTOWOLTAICZNEJ NA TERENIE NADLEŚNICTWA		
LOKALIZACJA OBIEKTU UL. KOPYTKO, 43-382 BIELSKO-BIAŁA; DZIAŁKA NR 229/57; OBRĘB EWID.: WAPIENICA; JEDN. EWID.: BIELSKO - BIAŁA;		
TYTUŁ RYSUNKU RZUT DACHU		
DATA. LIPIEC 2025	SKALA 1:25	NR RYSUNKU Zał. 2
OPRACOWANIE MGR INŻ. ARCH. PIOTR PAWŁOWSKI NR UPRAWNIEN BUD. 730/94 OPRACOWANIE MGR INŻ. ARCH. MIKOŁAJ KOWALCZYS MGR INŻ. ARCH. MICHAŁ WANIA		PODPIS mgr inż. arch. Piotr Pawłowski UPRAWNIENIA BUDOWLANE do wykonywania samodzielnej funkcji projektanta oraz kierownika budowy i robót w specjalności architektonicznej w zakresie posiadanych uprawnień Nr ewid. 730/94
<small>WSZELKIE PRAWA ZASTRZEŻONE, ŁĄCZNIE Z PRAWEM REPRODUKCJI LUB UDOSTĘPNIANIA OSOBOM TRZECIM TEGO RYSUNKU LUB JEGO CZĘŚCI, BEZ WYRAŻNEGO UPOWAŻNIENIA PRACOWNI PROJEKTOWEJ ARCHICONCEPT. RYSUNEK UTWORZONY PRZEZ PROGRAM autocad, PRODUCENT Autodesk Inc. NR SERYJNY 347-02277957</small>		
		NR STR.