

Pow.: Wadowice
Gmina: Andrychów -obszar wiejski [121801_5]
Obręb: Targanicei [121801_5.0006] dz. 796/8

NGK.6640.360.2022

Skala: 1:500

Sekcja: 7.120.05.20.4.3, 7.120.05.20.4.4, 7.120.05.25.2.1, 7.120.05.25.2.2

Układ współrzędnych prostokątnych płaskich - "2000" strefa 7
Układ wysokościowy - PL-EVRF2007-NH

Mapa powstała w wyniku:

- pomiaru bezpośredniego
- bazy danych BDOT500, GESUT, EGIB

Aktualizowano w zakresie:


- sytuacji terenu
- rzeźby terenu
- uzbrojenia podziemnego
- granice własności naniesiono kolorem zielonym na podstawie cyfrowej mapy ewidencyjnej.

Na aktualizowanym obszarze działki nieobciążone służebnością gruntową

W zakresie aktualizacji brak projektów opiniowanych na ZUDP.

- zakres opracowania
- granica rozgraniczająca MPZP

Działka 796/8 ma granice o ustalonej dokładności.

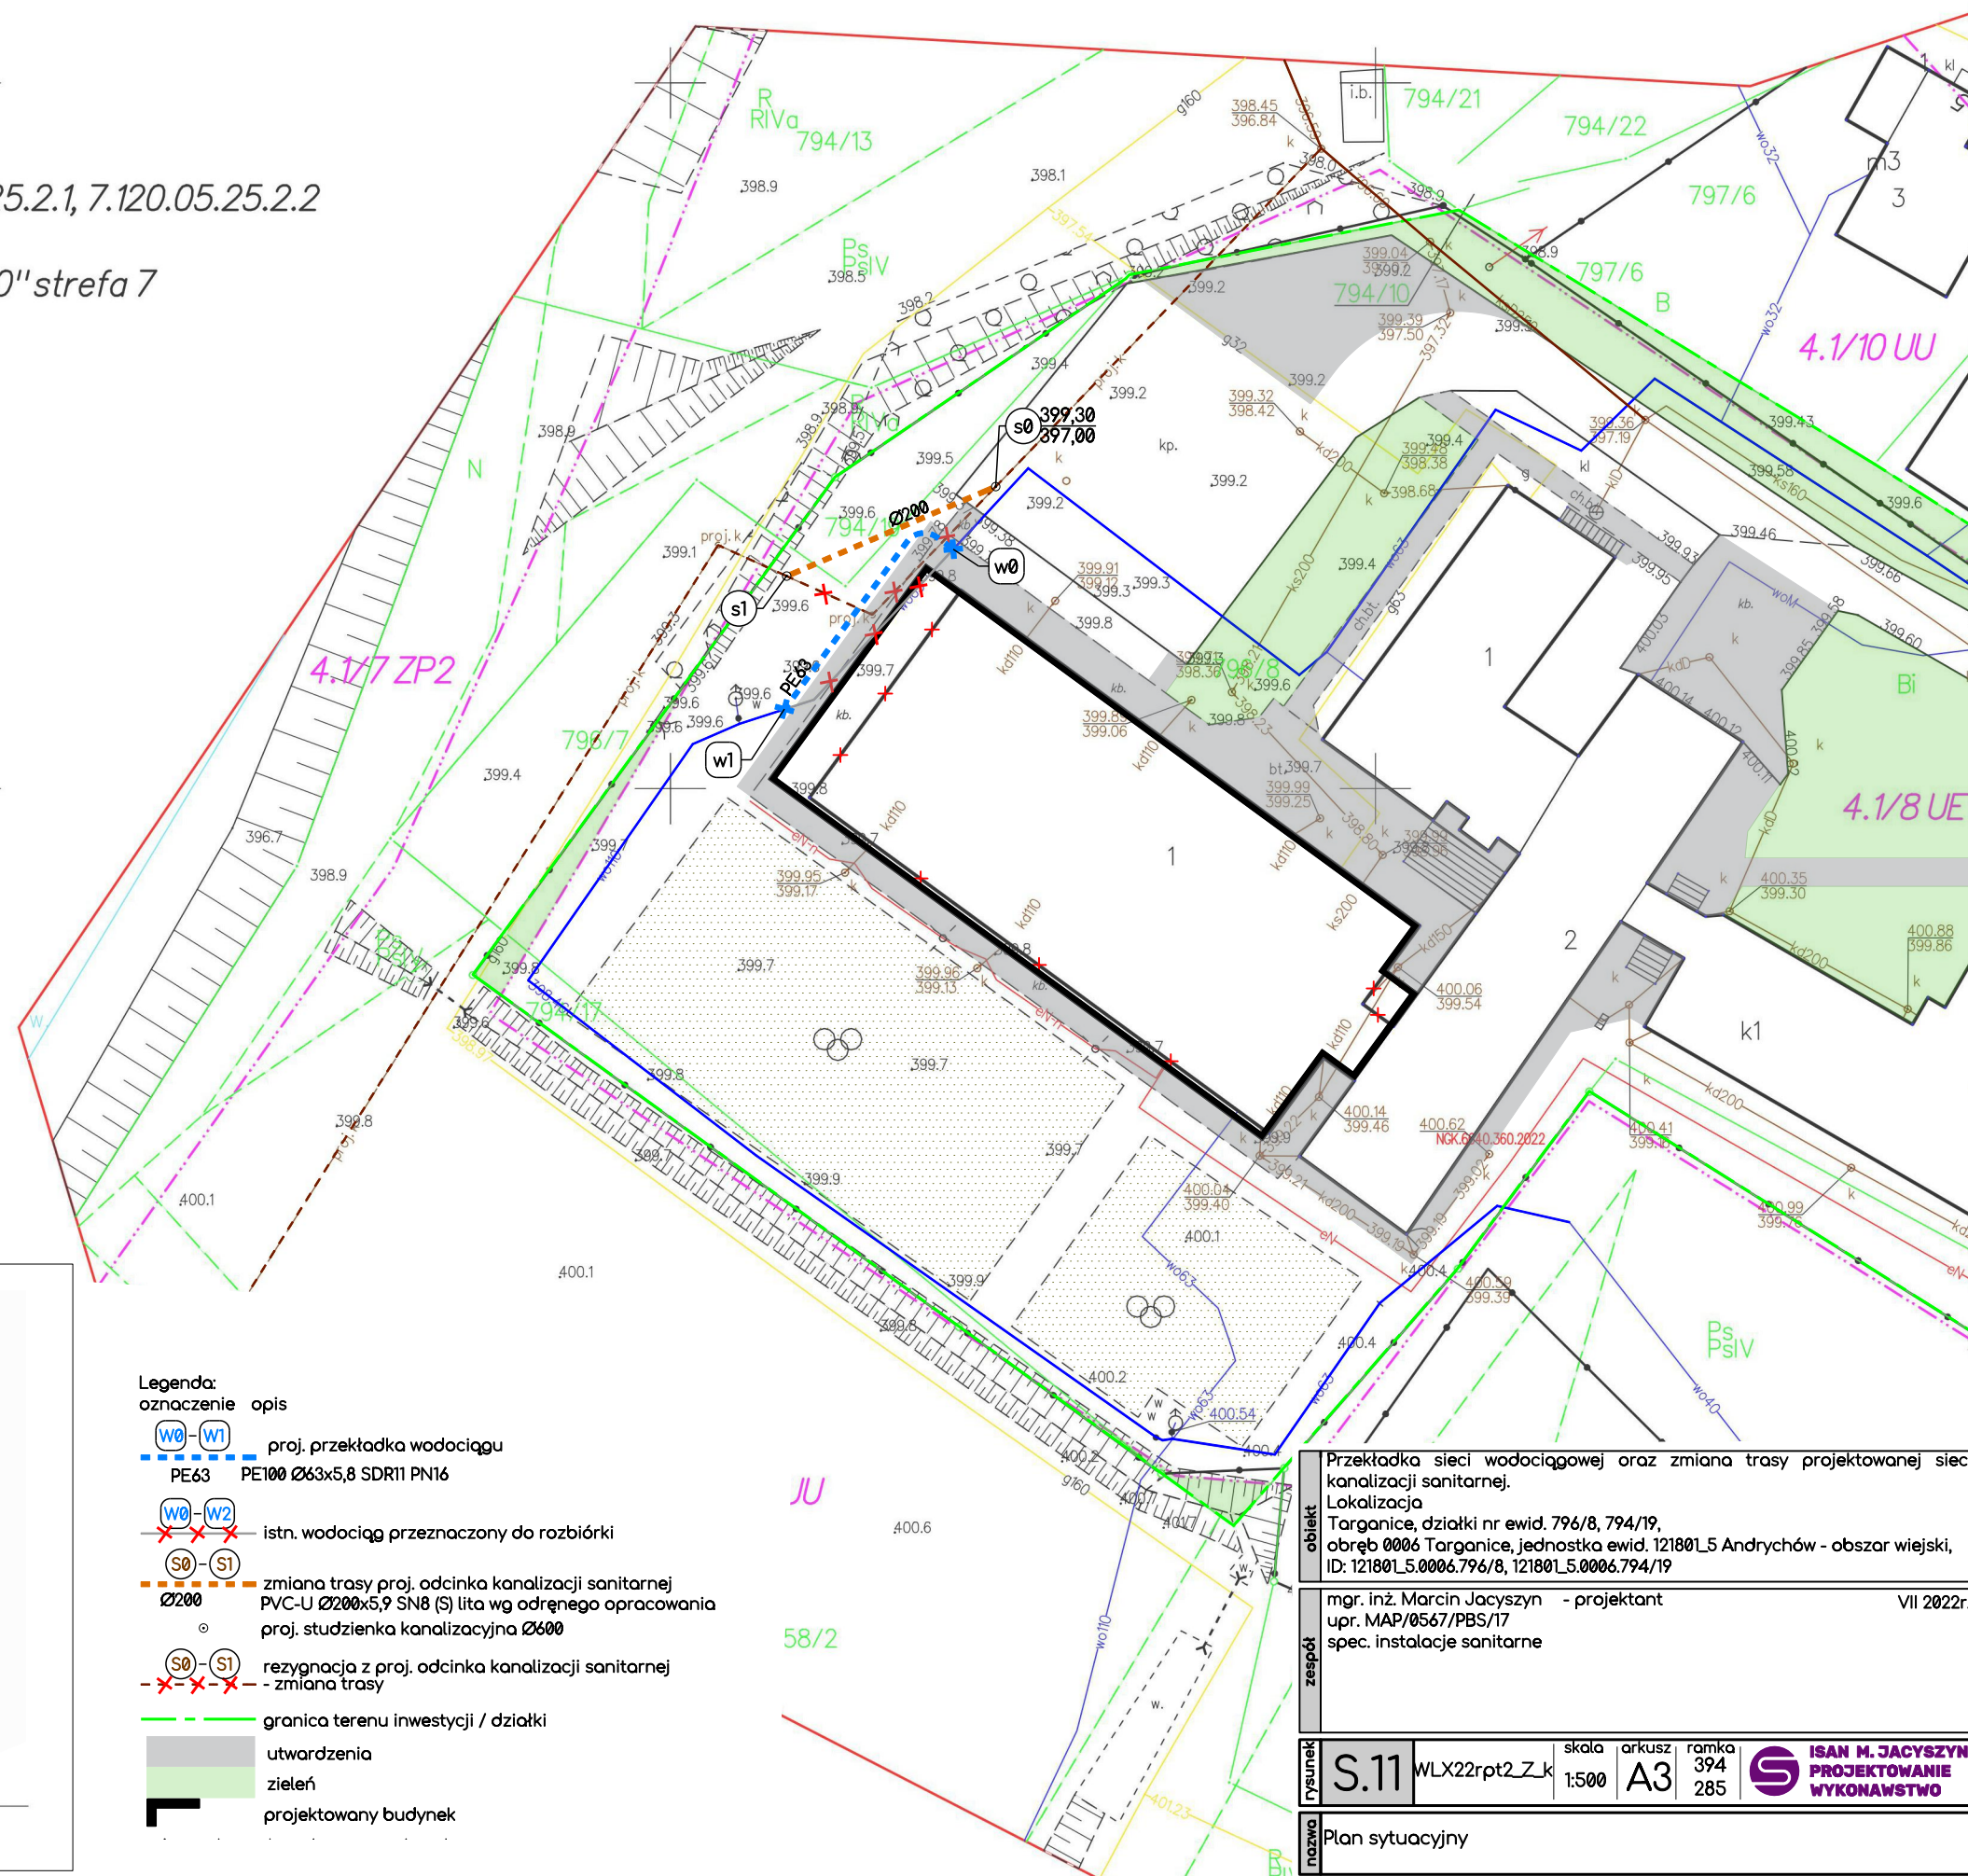

klauzula w orginalnej skali 1:500

inż. Adam Gruszka
GEODETA UPRAWNIONY
Upr. nr 19583

Praca o id: NGK.6640.360.2022
zgłoszona w Starostwie Powiatowym w Wadowicach
Wydziale Geodezji, Kartografii i Gospodarki Nieruchomościami.
Wykonawca prac: SAST sp. z o.o. 43-100 Tychy ul. Flamingów 27
Kierownik prac: A. Gruszka
nr uprawnień: 19583
Nr i data wystawienia pozytywnego protokołu:
NGK.6640.360.2022-30190.2.11.04.2022
„Jestem świadomy odpowiedzialności karnej za
złożenie fałszywego oświadczenia.”

GEODETA
mgr inż. Maciej Bucko
tel. 500 044 970

SAST SP. Z O.O.
43-100 Tychy, ul. Flamingów 27
NIP: 646-28-45-350 REG.: 241117161
tel. 500 044 970

- Legenda:
oznaczenie opis
- proj. przekładka wodociągu
PE63 PE100 Ø63x5,8 SDR11 PN16
 - istn. wodociąg przeznaczony do rozbiórki
 - zmiana trasy proj. odcinka kanalizacji sanitarnej
PVC-U Ø200x5,9 SN8 (S) lita wg odrębnego opracowania
proj. studzienka kanalizacyjna Ø600
 - rezygnacja z proj. odcinka kanalizacji sanitarnej
zmiana trasy
 - granica terenu inwestycji / działki
 - utwardzenia
 - zielen
 - projektowany budynek

Przekładka sieci wodociągowej oraz zmiana trasy projektowanej sieci kanalizacji sanitarnej.
Lokalizacja
Targanice, działki nr ewid. 796/8, 794/19,
obręb 0006 Targanice, jednostka ewid. 121801_5 Andrychów - obszar wiejski,
ID: 121801_5.0006.796/8, 121801_5.0006.794/19

mgr. inż. Marcin Jacyszyn - projektant VII 2022r.
upr. MAP/0567/PBS/17
spec. instalacje sanitarne

S.11 WLX22rpt2_Z_k skala 1:500 arkusz A3 ramka 394 285

ISAN M. JACYSZYN
PROJEKTOWANIE
WYKONAWSTWO

Plan sytuacyjny