

ZAÚSTENIE VTOKOV

POZDĚLNÝ PROF

SO511 AREÁLOVÁ DAŽĎOVÁ KANALIZÁCIA ZO SPEVNENÝCH PLÔCH A ORL

Stoka "C"

MIERKA 1:250/1:10

LEGENDA TYPU ČIAR

PŮVODNÝ TERÉN

UPRAVENÝ TERÉN

KÓTA UPRAVENÉHO TERÉNU (m n.)

HĺBKÁ VÝKOPI (m)

.....

KOTA PŮVODNĚHO TERÉNU (m)



ZROVNAVACIA ROVINA

STANICENIL (KIMM)

SKLON (‰) - DĚŽKA (m)

KAPACITNÝ PRIETOK (l/c) RÝ

SKUTOČNÝ PRIETOK (l/s) - RY

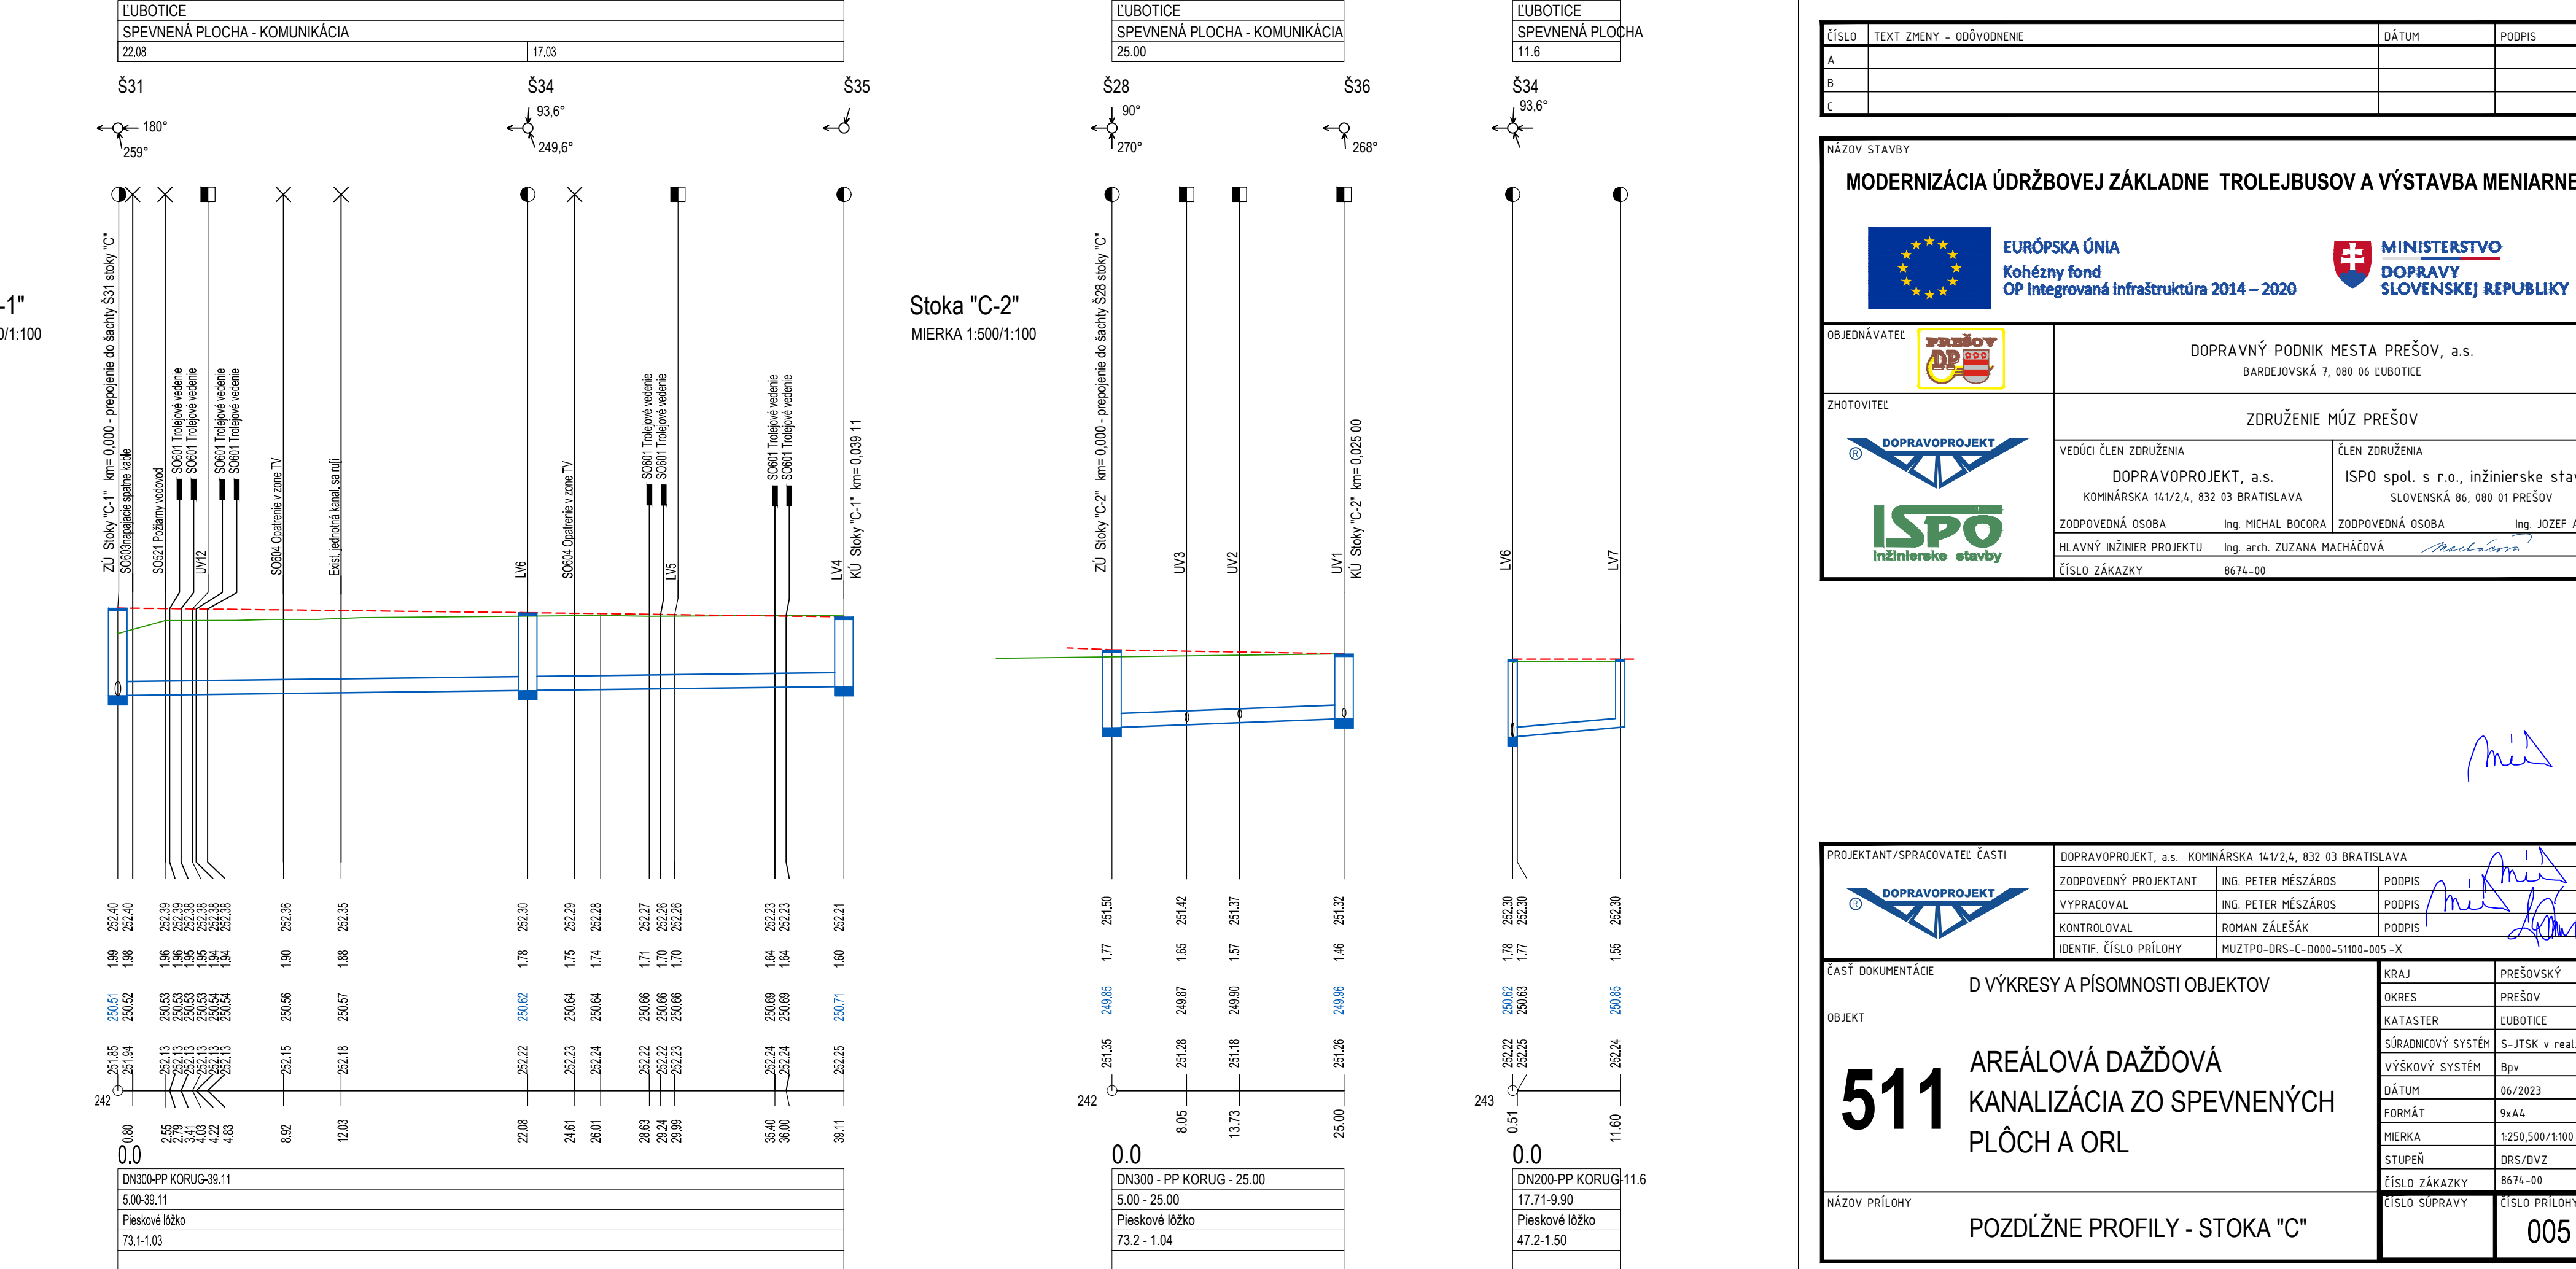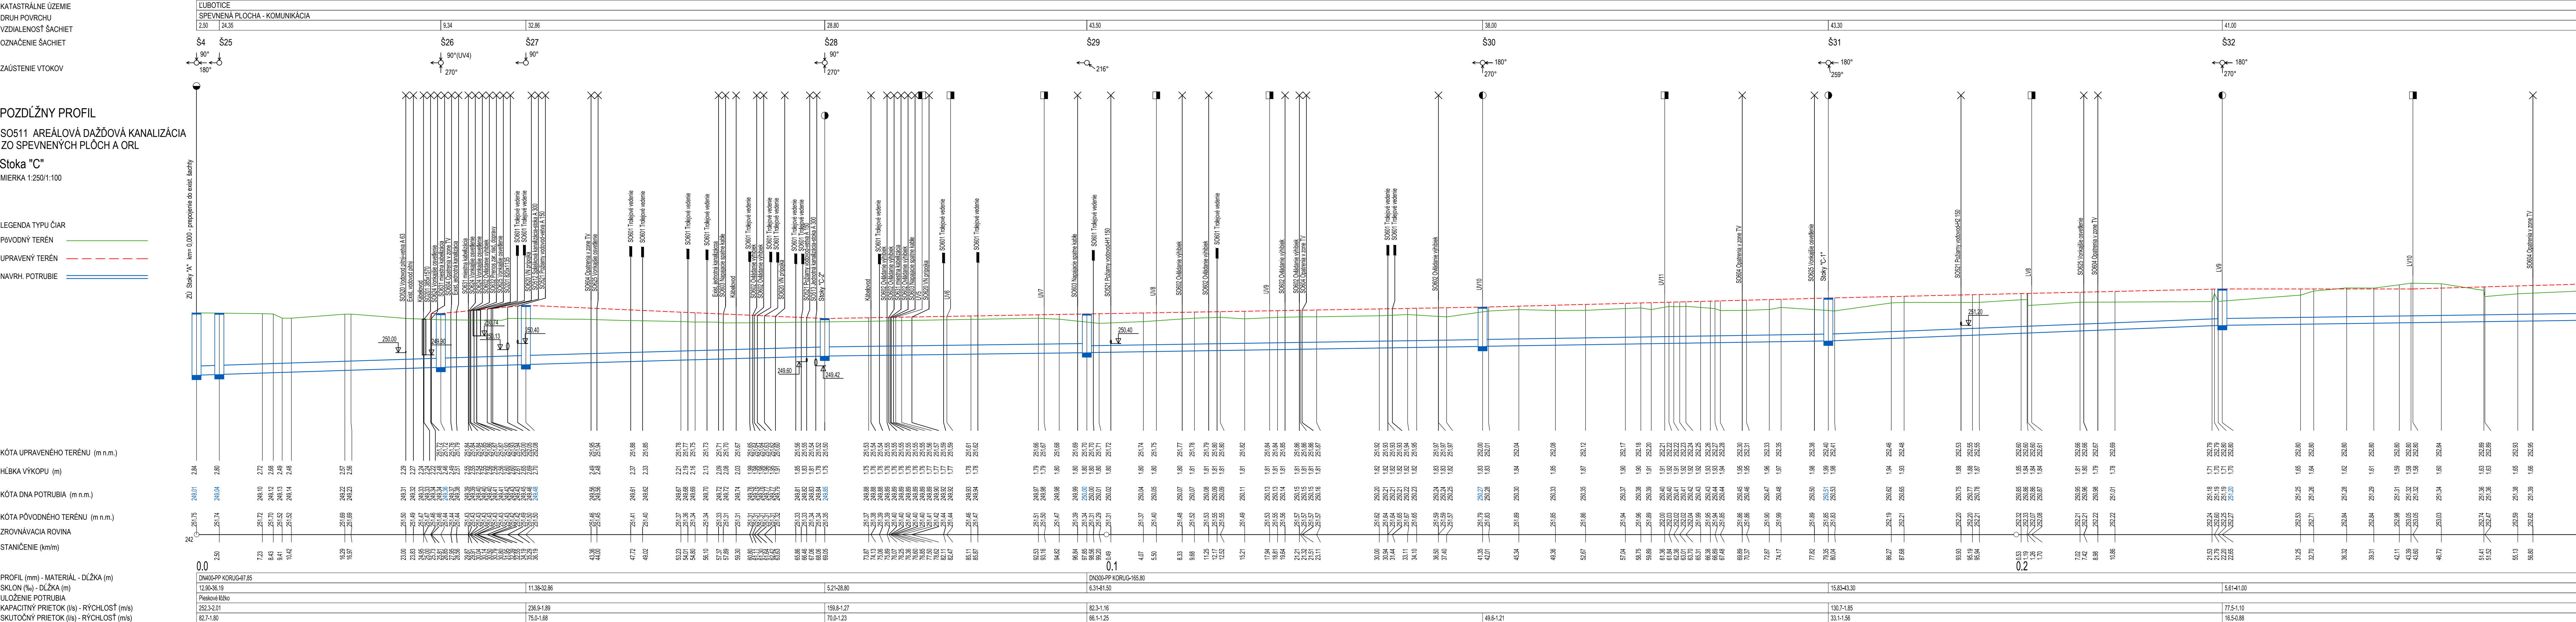

mid

511

AREÁLOVÁ DAŽĎOVÁ
KANALIZÁCIA ZO SPEVNENÝCH
PLÔCH A ORL

SURADNICOVÝ SYSTÉM	S-JTSK V r
VÝŠKOVÝ SYSTÉM	Bpv
DÁTUM	06/2023
FORMÁT	9xA4
MIERKA	1:250,500/1:
STUPNĚ	DDC/DM7

POZDĚŽNE PROFILY - STOKA

00: