


Przekrój poprzeczny przepustu B-B
skala 1:25

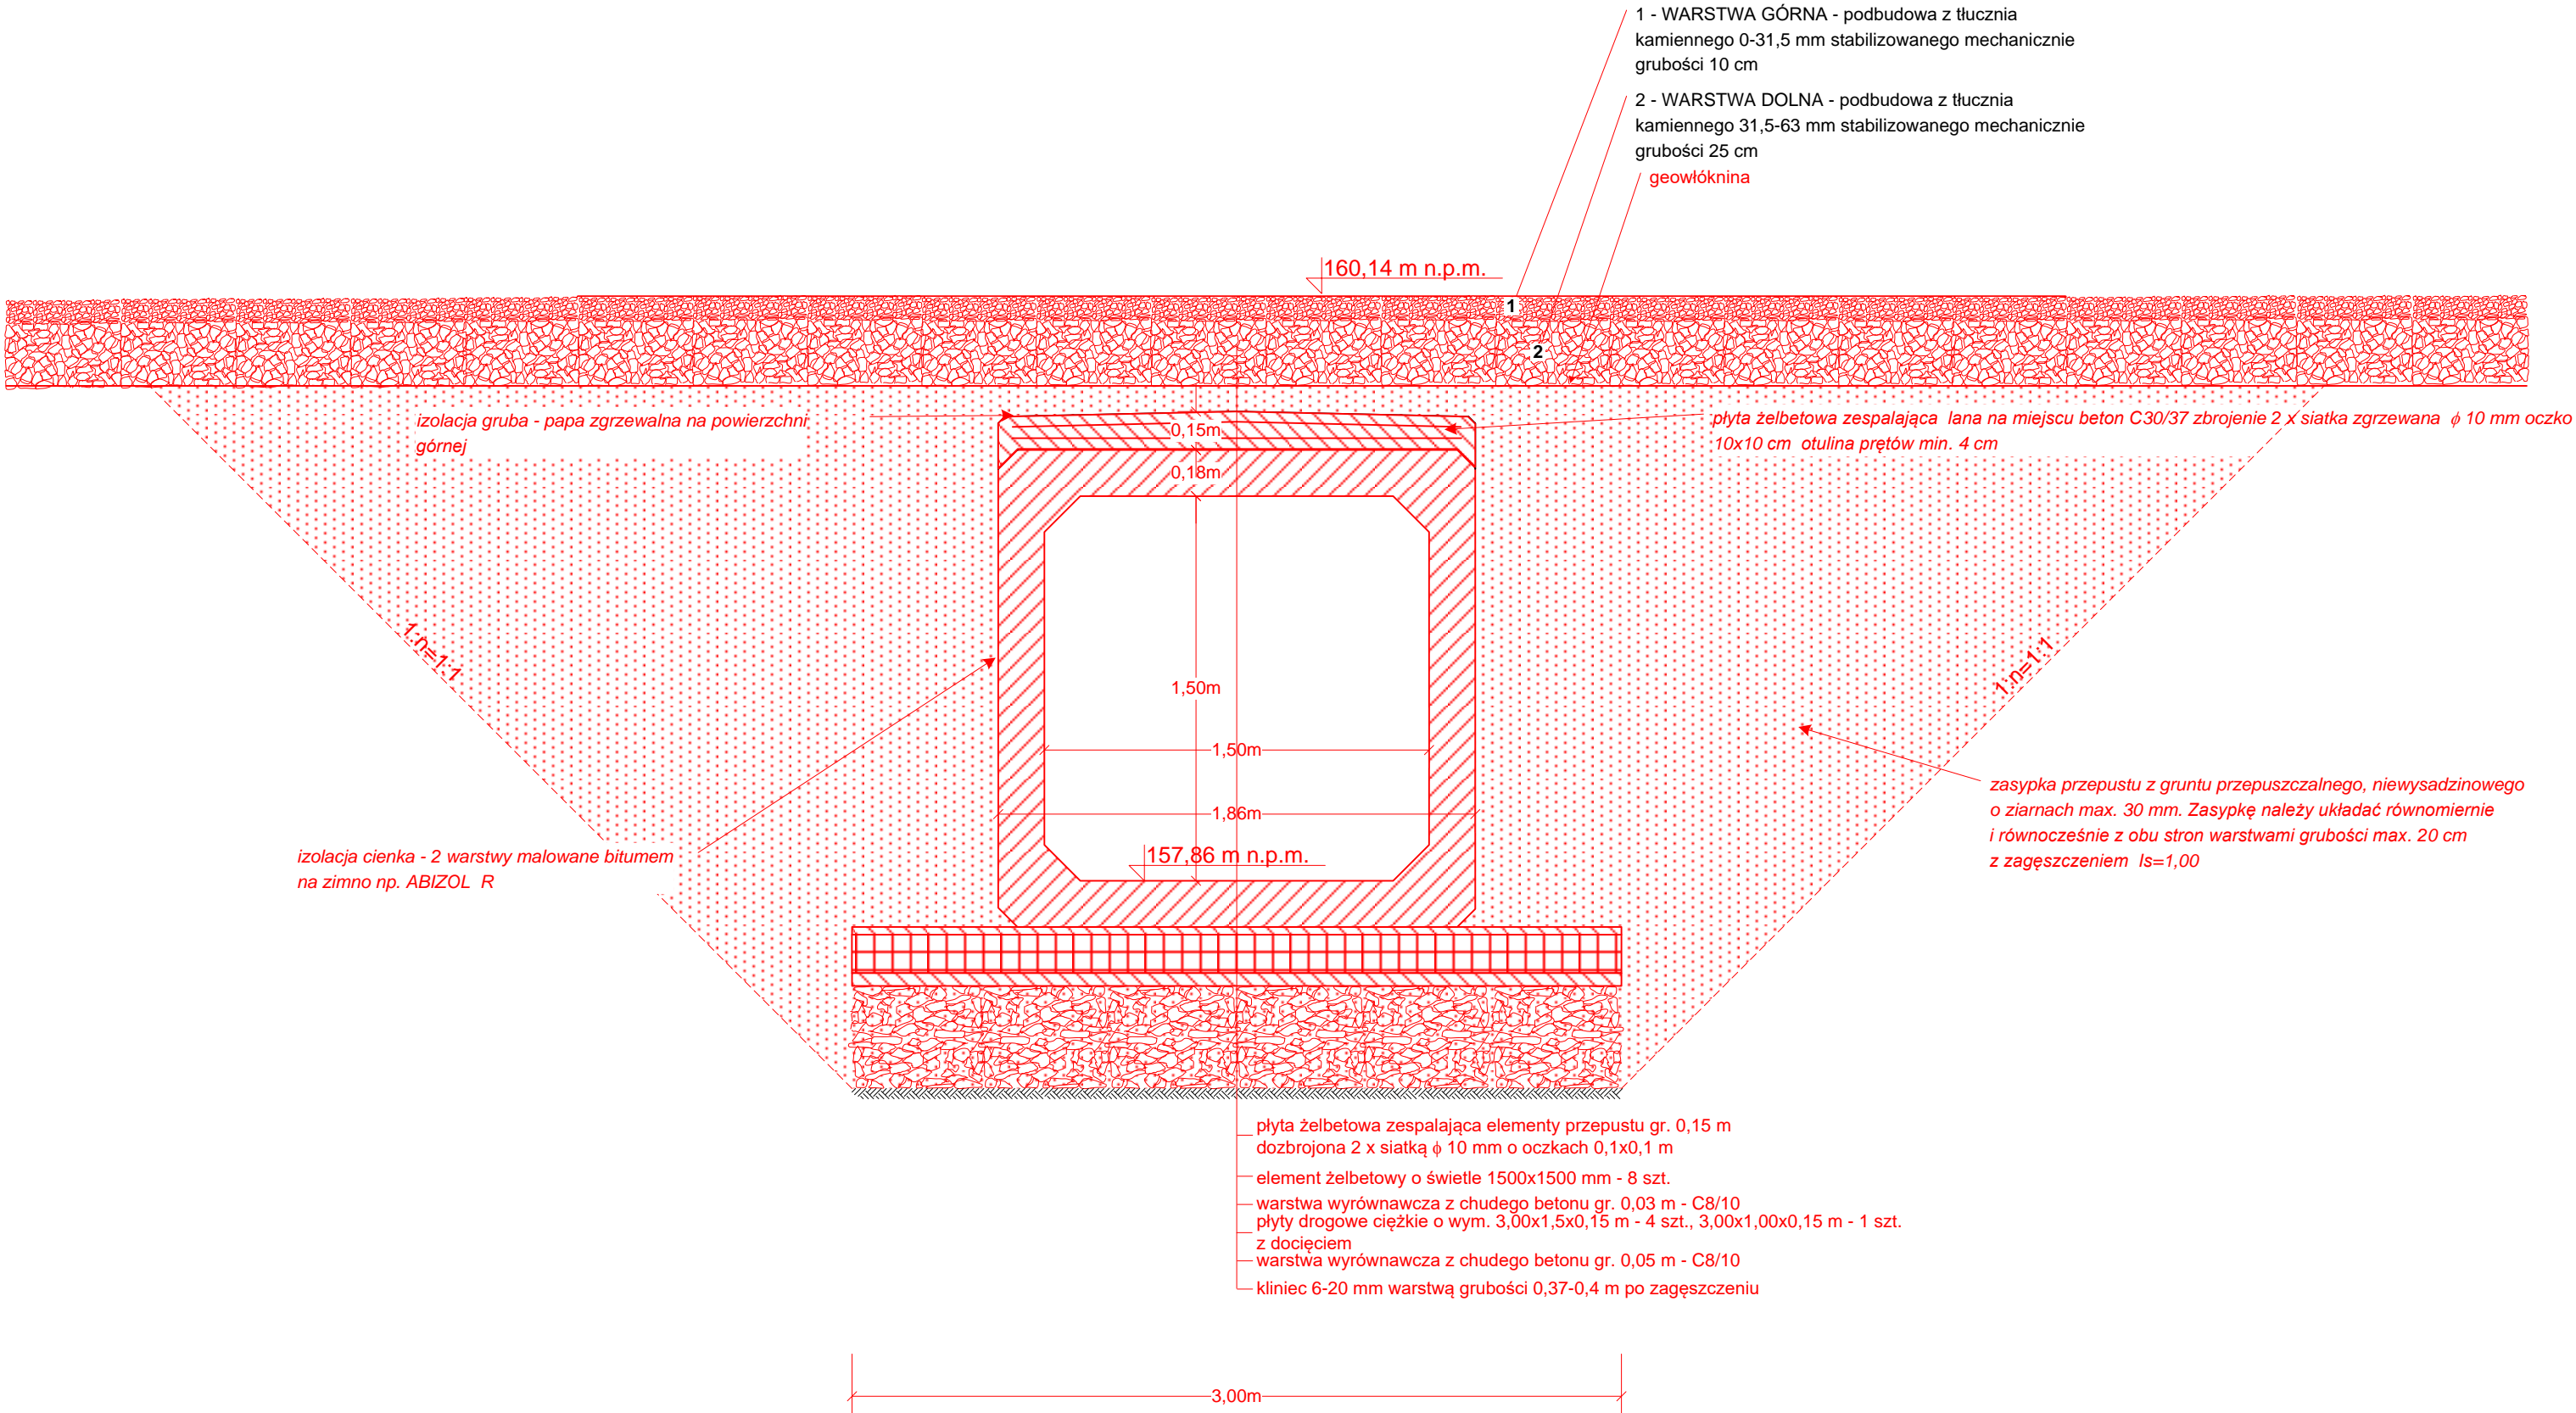

UWAGA:

1. Wszystkie powierzchnie betonowe od strony gruntu izolować podwójną warstwą lepiku asfaltowego na zimno
2. Minimalna długość zakładu zbrojenia w miejscu łączenia siatek z prętów żebrowanych wynosi 350 mm w każdym kierunku, łączenie siatek - połączenia spajane: połączenie zakładkowe jednostronne wykonane łukiem elektrycznym lub jednostronne połączenie zakładkowe przerywane wykonane łukiem elektrycznym wg PN-84/B-03264:2002
3. Siatki zbrojeniowe zgrzewane wg PN-H-93247-2 stal B500A
4. Minimalna grubość otulenia prętów 40 mm
5. Beton hydrotechniczny BH 30
6. Zasyk elementów gruntem przepuszczalnym niewysadzinowym o ziarnach średnicy maksymalnej 30 mm. Zasypkę należy układać równomiernie i równocześnie z obu stron elementu warstwami grubości maksymalnej 20 cm z zagęszczeniem do $Is=1,0$

PROJEKT BUDOWLANY		
Nazwa zadania: „Budowa - przebudowa przepustu położonego na rowie melioracyjnym w Leśnictwie Górażdże oddz. 574 na terenie zarządzanym przez Nadleśnictwo Strzelce Opolskie”		
Tytuł rysunku: Przekrój poprzeczny przepustu B-B		
Inwestor: Skarb Państwa - Państwowe Gospodarstwo Leśne Lasy Państwowe Nadleśnictwo Strzelce Opolskie ul. Moniuszki 7 47-100 Strzelce Opolskie	Biuro Projektowe: HYDRO-LEW Usługi Melioracyjne Czesław Lew ul. kpt. L. Janiego 17a/5 44-200 Rybnik	
Projektant: mgr inż. Czesław Lew	Numer uprawnień w specjalności: - E-IV/7210/535/92 wodno-melioracyjne - SLK/1294/POOK/06 konstrukcyjno-budowlane	
Sprawdzający: inż. Augustyn Konieczny	Numer uprawnień w specjalności: -52/1966/K1 techniczno-budowlane melioracje wodne	
Skala rysunku: 1: 25	Data opracowania: 30 Sierpień 2022 r.	Rys. nr: 6
PROJEKT CHRONIONY PRAWEM AUTORSKIM. USTAWA Z DN. 04.02.1994. DZ.U. NR 80 Z 2000 R. POZ. 904 WRAZ Z PÓŹNIEJSZYMI ZMIANAMI - ROZPOWISZCZANIE I POWIELANIE NINIEJSZEJ DOKUMENTACJI BEZ ZGODY HYDRO-LEW JEST ZABRONIONE		