


PŮDORYS 2.NP – LEVÁ ČÁST – NOVÝ

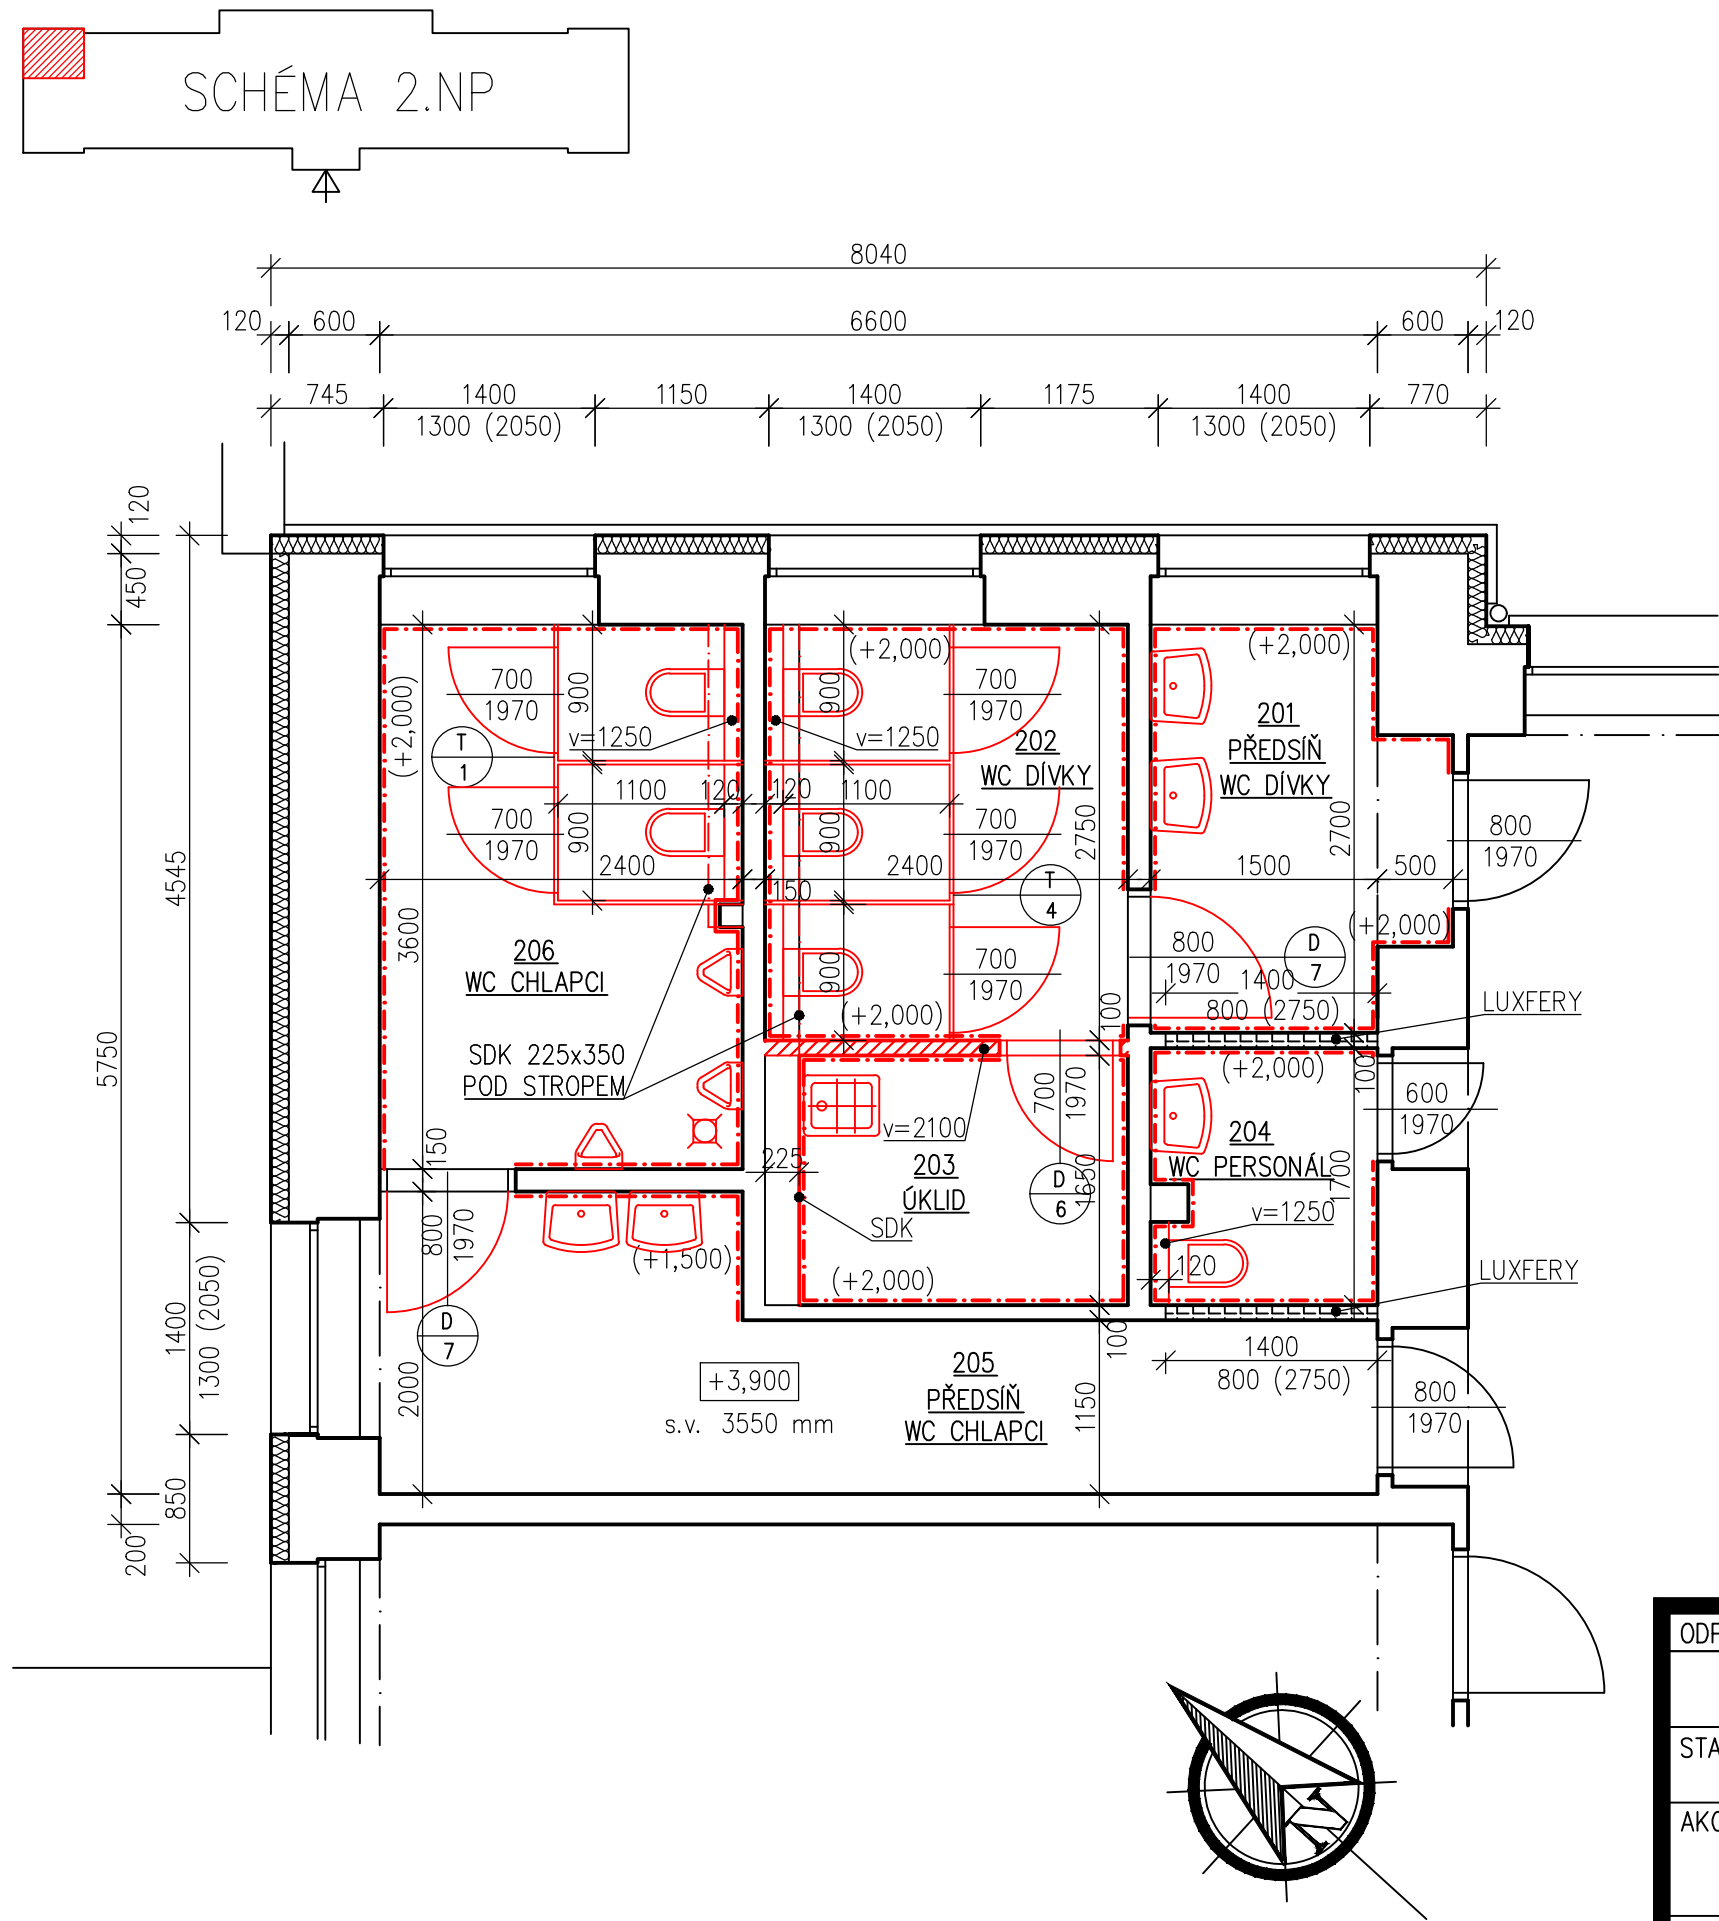

LEGENDA MÍSTNOSTÍ 2.NP–LEVÁ ČÁST

OZN.	MÍSTNOST	[m ²]	PODLAHA	STĚNA	STROP
201	PŘEDSÍŇ WC DÍVKY	4,75	KER. DLAŽBA	KO 1800, VOŠ	VOŠ
202	WC DÍVKY	6,60	KER. DLAŽBA	KO 1800, VOŠ	VOŠ
203	ÚKLID	3,58	KER. DLAŽBA	KO 1800, VOŠ	VOŠ
204	WC PERSONÁL	2,48	KER. DLAŽBA	KO 1800, VOŠ	VOŠ
205	PŘEDSÍŇ WC CHLAPCI	9,63	KER. DLAŽBA	KO 1500, KS 50, VOŠ	VOŠ
206	WC CHLAPCI	8,46	KER. DLAŽBA	KO 1800, VOŠ	VOŠ
UPRAVOVANÁ UŽITNÁ PLOCHA		35.50			

ODPOV. PROJEKTANT:	VYPRACOVAL:	PARÉ:	dnprojekce s.r.o. Kamenec 1685 768 61 Bystřice pod Hostýnem e-mail: dnprojekce@dnprojekce.cz	
	ING. DAVID NĚMEC			
STAVEBNÍK: Město Bystřice pod Hostýnem Masarykovo nám. 137, 768 61 BpH	PARCELA: st.1270/5	ČKAIT:	FORMÁT: A3	
AKCE: Rekonstrukce sociálního zařízení v budově 2. stupně ZŠ Bratrství Bystřice pod Hostýnem	MÍSTO: Bystřice p.H.	Č. ZAK: 24.V.009 DATUM: 06/2024 STUPEŇ: DVZ	VÝKRES: D.1.1.12	
PŘÍLOHA: PŮDORYS 2.NP–LEVÁ ČÁST–NOVÝ		OBJEKT: S0.01	MĚŘÍTKO: 1:50	