


Województwo: śląskie
 Powiat: raciborski
 Jednostka ewidencyjna: Kuźnia Raciborska (241105_5)
 Obręb: Rudy (241105_5.0006)

MAPA DO CELÓW PROJEKTOWYCH
 skala 1:500

Arkusz mapy zasadniczej:
 6.128.24.20.2.4/20.4.2 (układ 2000)
 układ wysokościowy: PL-EVRF2007-NH

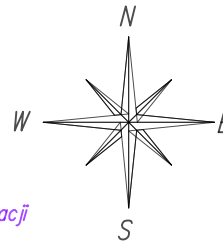

Granice działki nr 229/9 wniesiono na podstawie numerycznej mapy ewidencji gruntów, pozyskanej z PZGiK. Punkty graniczne wyznaczające przebieg granic przedmiotowych działek nie spełniają wymogów dokładnościowych. Przedmiotem projektu nie będą obiekty usytuowane w odległości 4 metry lub bliżej od granicy działek przedmiotowych. Linią przerywaną wkreślono uzgodniony projekt:

1. budowy sieci kanalizacyjnej – proj.k.
2. budowy sieci energetycznej – proje.

Nie wszystkie dane ewidencyjne wykazane na niniejszej mapie spełniają wymagania dokładnościowe określone w przepisach. Nie wyklucza się istnienia w terenie innych nie wykazanych na mapie urządzeń sieci uzbrojenia terenu, które nie były zgłoszone do inwentaryzacji powykonawczej. Mapa bez uzgodnień branżowych. W księdze wieczystej GL1R/00031571/6 brak służebności gruntowych na przedmiotowej działce nr 229/9.

- zakres aktualizacji
- granice działek
- granice konturów klasyfikacyjnych
- linie rozgraniczające z MPZP
- linie zabudowy z MPZP

SG.6642.2.665.2025
 Racibórz, dnia 17.04.2025 r.

GEO - HOUSE Patryk Brakowiecki
 ul. Jagiellnia 5B, 47-400 Racibórz
 tel. 504 053 144
 NIP 639-176-12-83 REGON 387627182
 e-mail: konikprezes@o2.pl

LEGENDA:


- GRANICE DZIAŁEK
- NR DZIAŁKI

ZAKRES WNIOSKU:

- ZAKRES OPRACOWANIA / OBSZAR ODDZIAŁYWANIA OBIEKTU
- PROJEKTOWANY OBIEKT: PLAC ZABAW
- PROJEKTOWANE OGRODZENIE PANELOWE
- PROJEKTOWANA ŁAWKA Z OPARCIEM
- PROJEKTOWANY KOSZ NA ŚMIECI
- PROJEKTOWANA TABLICA REGULAMINOWA
- PROJEKTOWANA AŻUROWA MATA PRZEROSTOWA Z GUMY (STREFA BEZPIECZEŃSTWA)

POZA ZAKRESEM WNIOSKU:

- ZAKRES INWESTYCJI: BUDOWA ZIAZDU I BUDOWA 2 MIEJSC POSTOJOWYCH
- PROJEKTOWANE OPORNIKI BETONOWE 12x25x100cm
- PROJEKTOWANY KRAWĘŻNIK BETONOWY NAJAZDOWY 15x22x100cm NA POŁĄCZENIU JEZDNI ZE ZIAZDEM
- PROJEKTOWANA RURA OCHRONNA WZDŁUŻ SIECI ELEKTROENERGETYCZNEJ
- PROJEKTOWANA NAWIERZCHNIA ZIAZDU
- PROJEKTOWANE MIEJSCA POSTOJOWE O WYMIARACH 2.5x5.0m Z KOSTKI BETONOWEJ PEŁNEJ W KOLORZE GRAFITOWYM

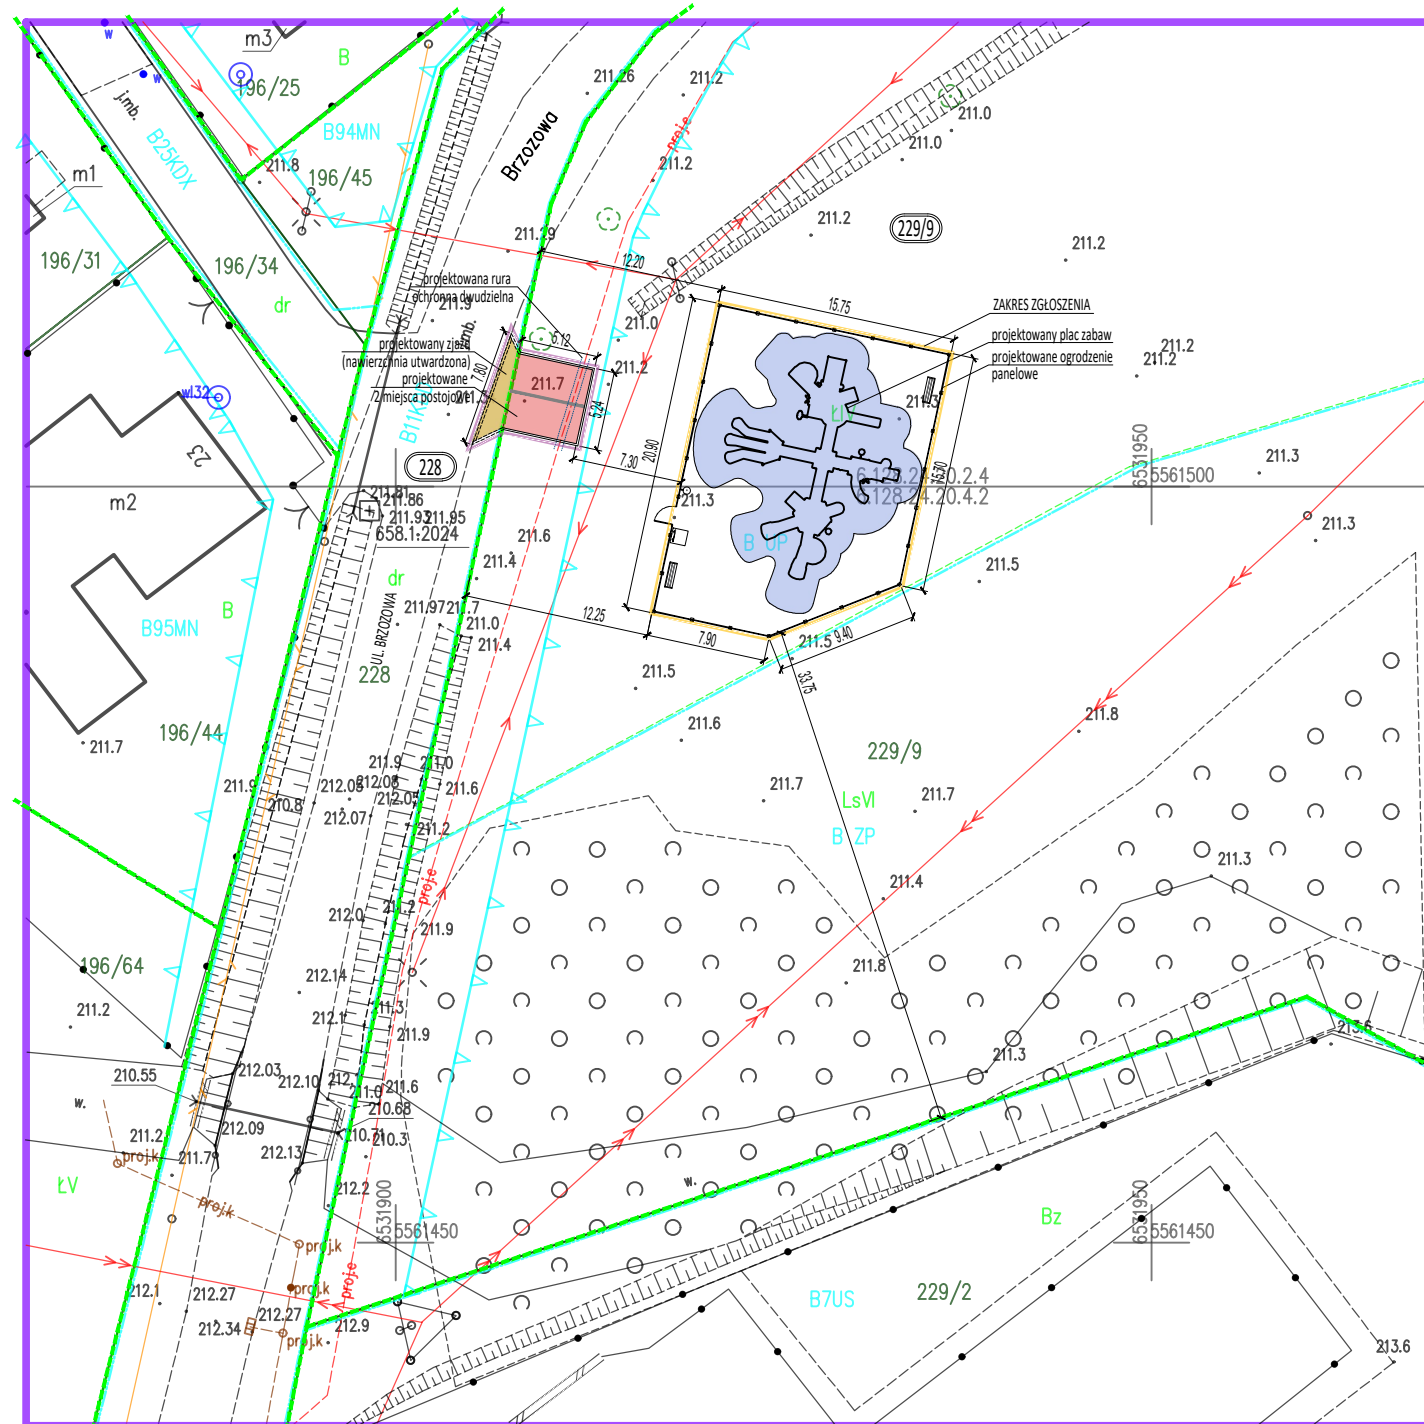

Potwierdzam zgodność niniejszej mapy z oryginałem mapy do celów projektowych.

mgr inż. arch. Mirosław Kasperski
 upr. w specjalności architektonicznej nr 525/91

| | | | |
|------------------|-------------------------------------------------------------------|---------------------------------|--------------|
| | Temat: BUDOWA PLACU ZABAW | | |
| | Faza projektu: | ZGŁOSZENIE ROBÓT | |
| | Nazwa rysunku: | PROJEKT ZAGOSPODAROWANIA TERENU | |
| | Lokalizacja inwestycji: | Rudy, ul. Brzozowa | |
| Projektował: | mgr inż. arch. M. Kasperski, upr. w specjal. architekt. nr 525/91 | Podpis: | |
| Projektował: | mgr inż. Kamil Winkler, nr upr. w specjal. drog. OPL/2404/PBD/24 | Podpis: | |
| Inwestor: | GMINA KUŹNIA RACIBORSKA | Data: 2025.04.15 | Skala: 1:500 |
| Adres inwestora: | 47-420 Kuźnia, ul. Słowackiego 4 | Nr rys.: PZT-1 | Str.: |