



Rzut porteru

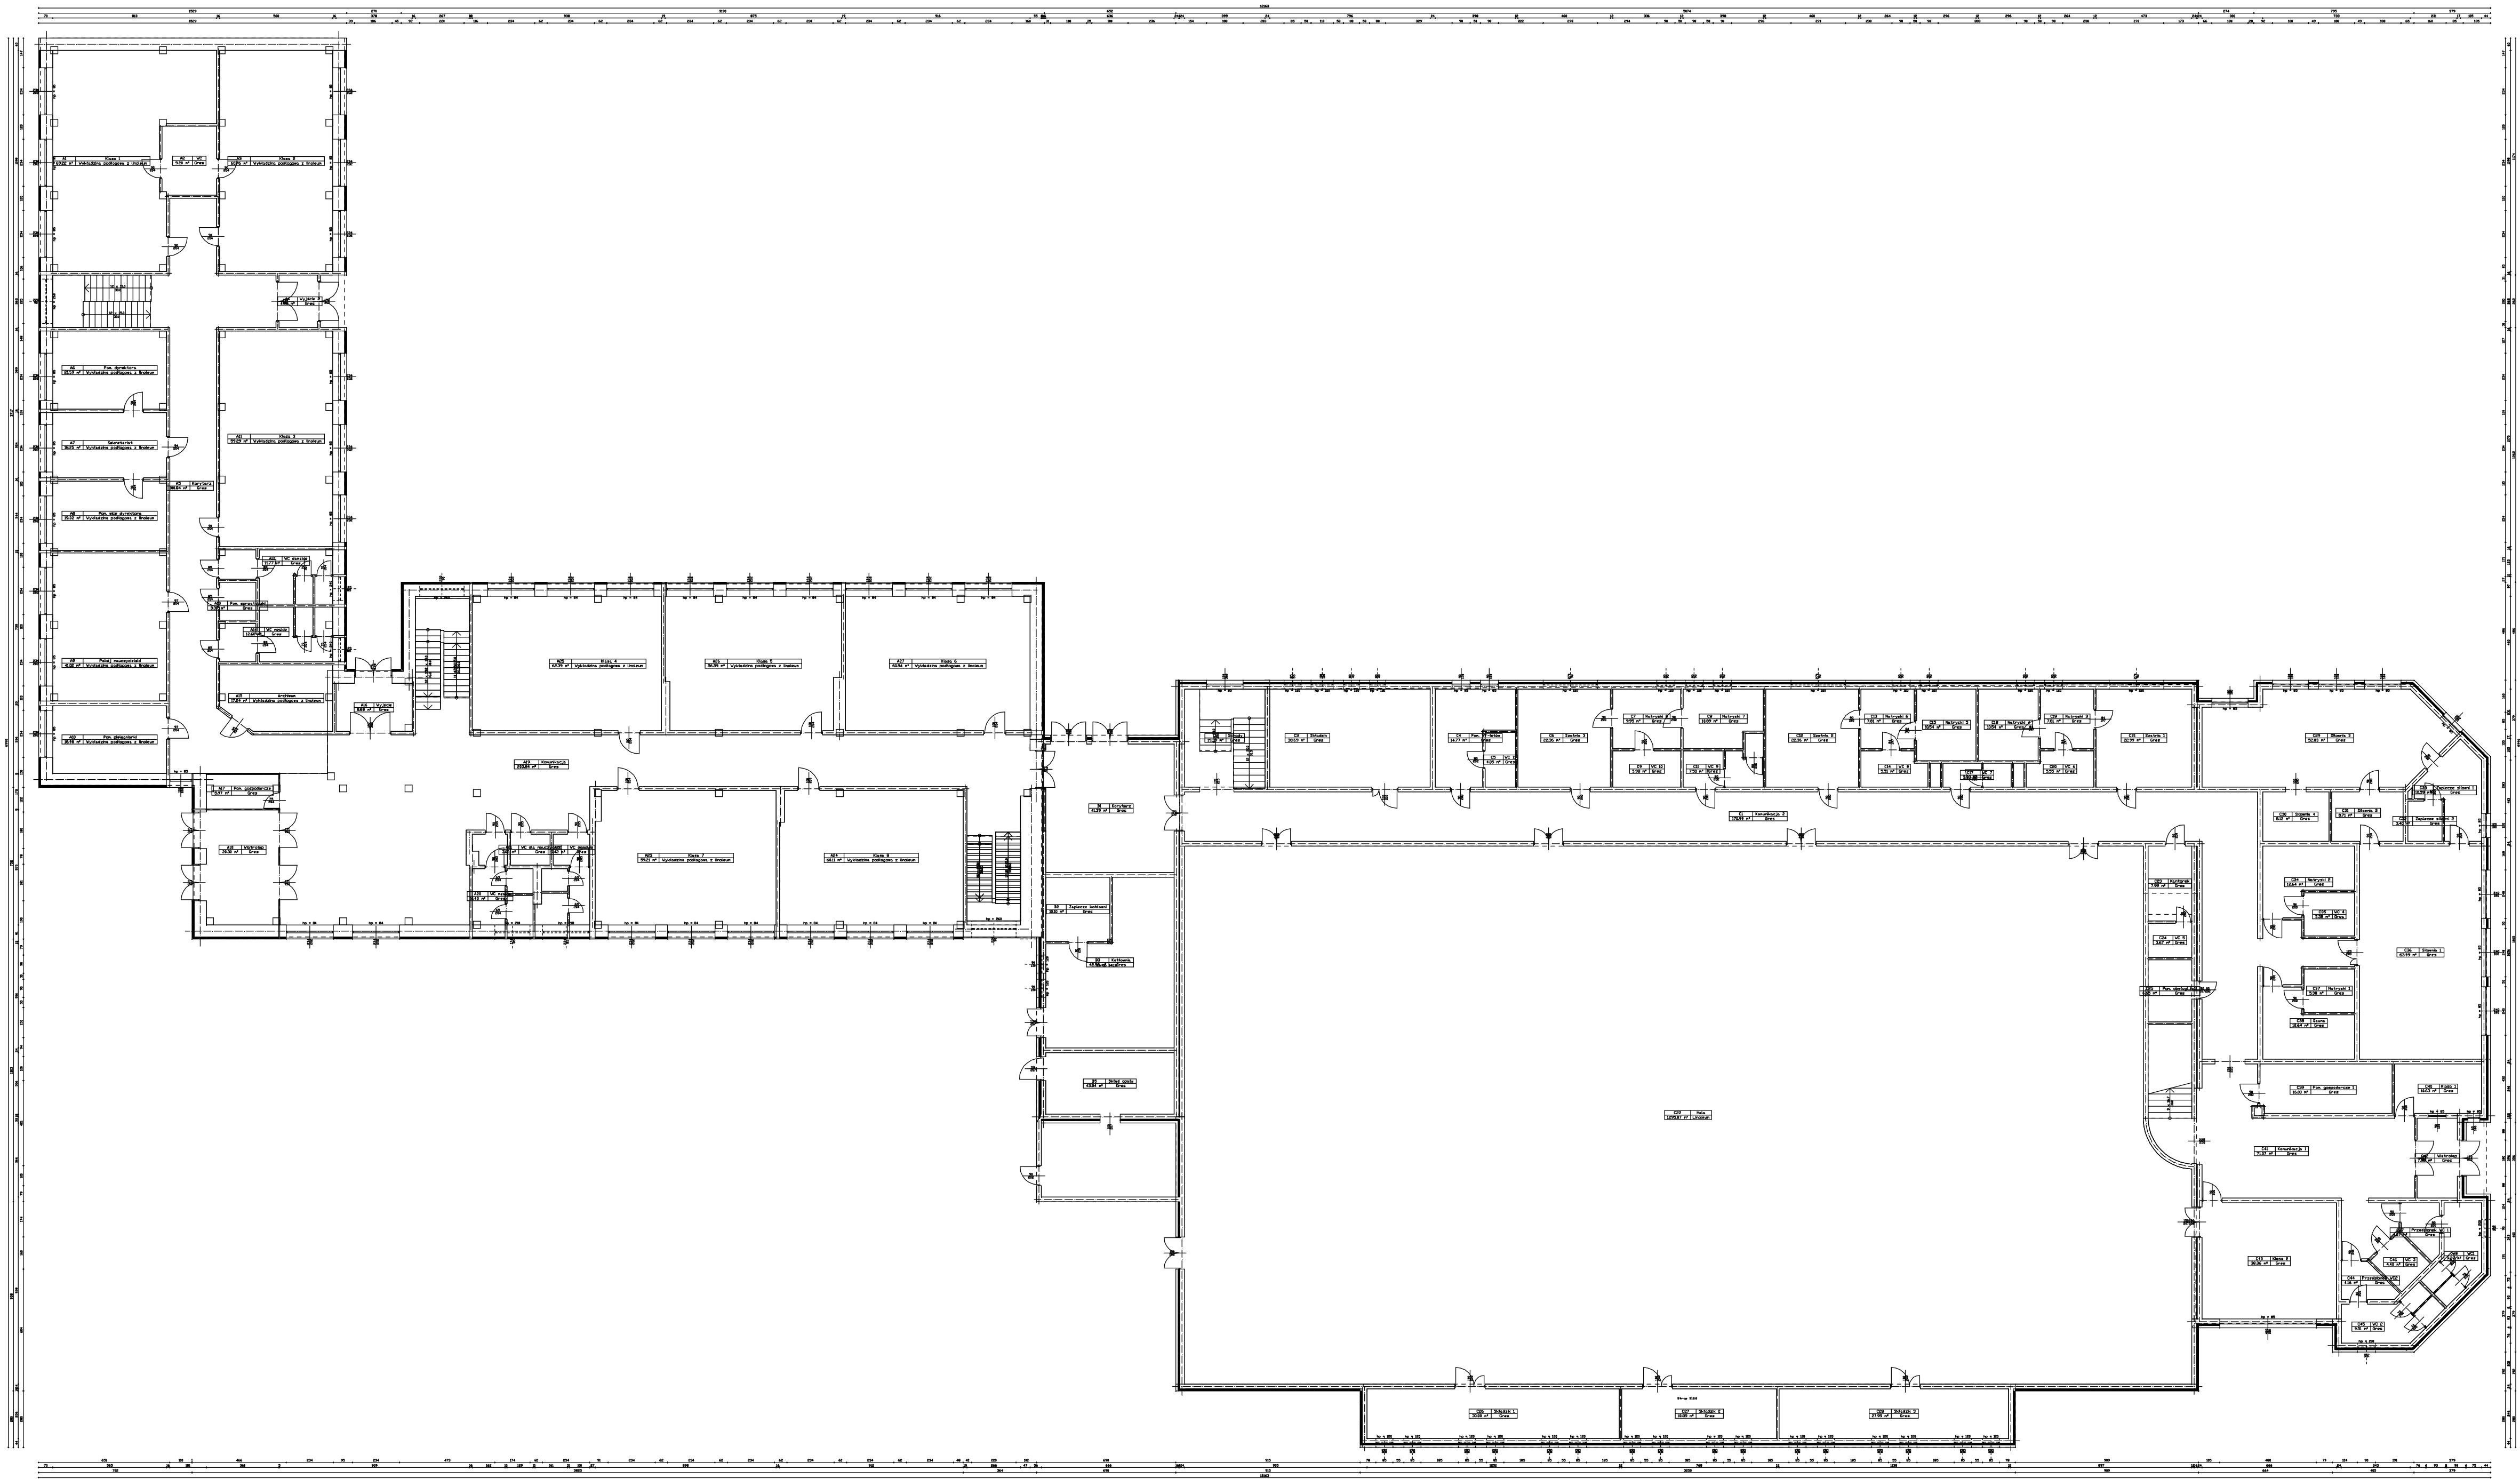

Rzut piwnicy

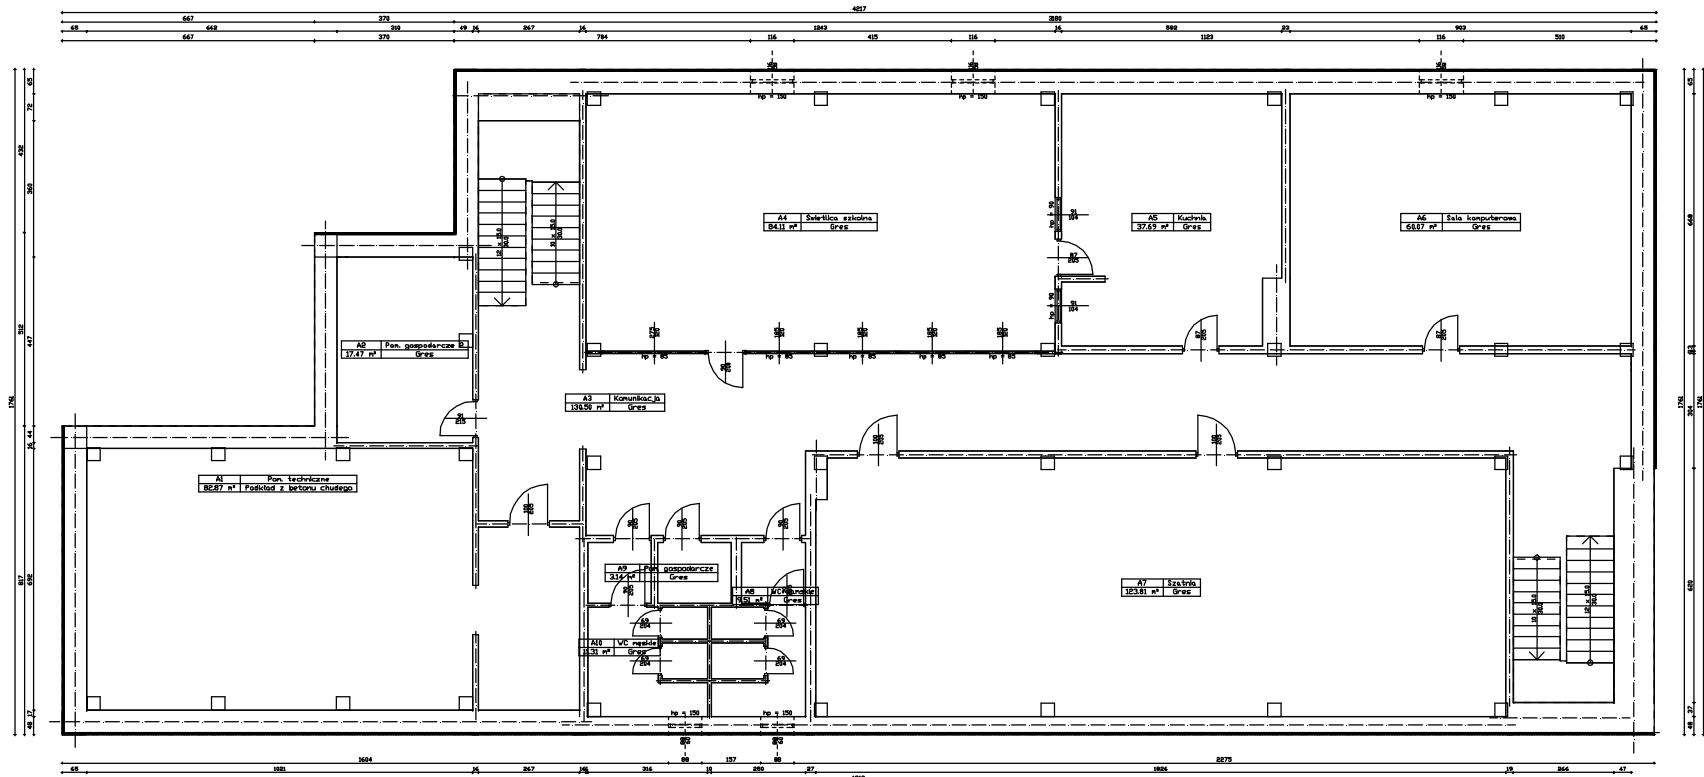

BRANZA BUDOWLANA		Tytuł rysunku: Rzut piwnicy i porteru	
obiekt: BUDYNEK SZKOŁY I HALI SPORTOWEJ		Lokalizacja: Miasto i Gmina Górnio ul. Rynek 1 67-200 Górnio	
skala: 1:200	data: grudzień 2021	Projekt: mgr inż. Dariusz Kuciński kur/001/rm002/17	
Nazwisko imię nr uprawnień		Podpis	RYS.NR. 1