


RZUT PIWNIC
skala 1 : 100

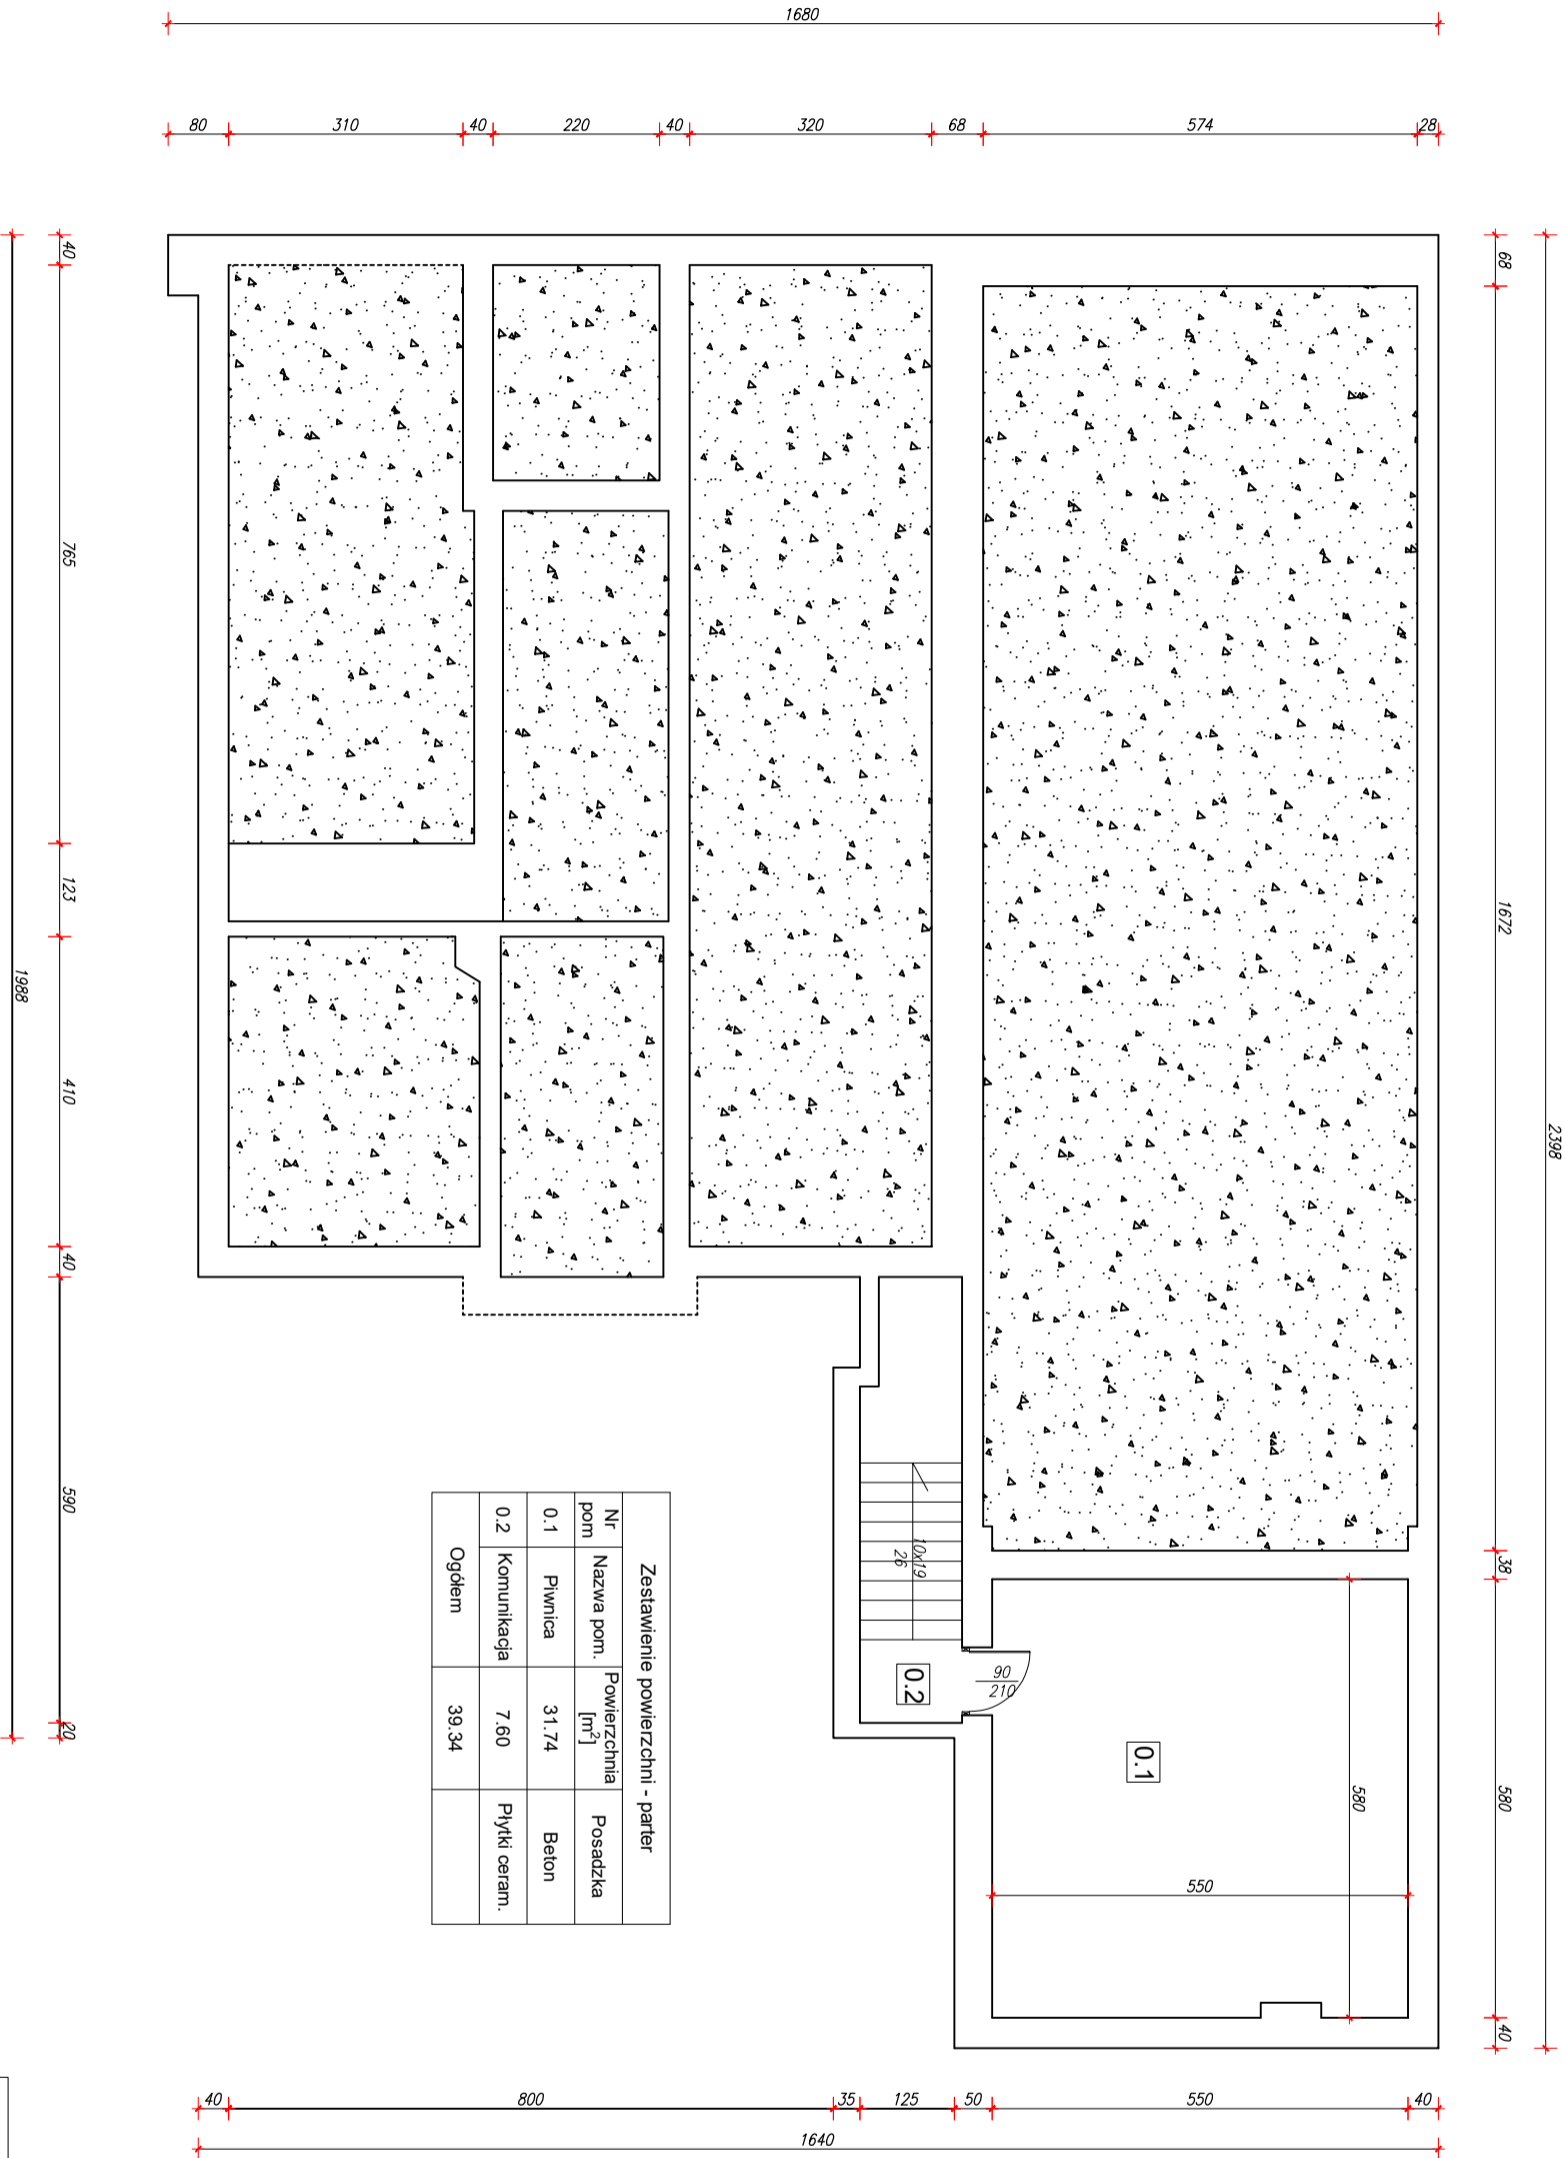

Temat :	Projekt termomodernizacji i zmianay kolorystyki budynku Ochotniczej Straży Pożarnej		
Lokalizacja :	47-430 Rudy ul. Juliusza Rogera 22 ; nr działki nr. 902/3		
Inwestor:	Gmina Kuźnia Raciborska 47-420 Kuźnia Raciborska ul. Słowackiego 4		
Architektura :	tech. bud.: Józef Kwiolek upr. 347/93	Podpis	
Temat rysunku : RZUT PIWNICY - inwentaryzacja		Skala 1:100 data lipiec 2024	Nr rys. I - 1