


RZUT PIĘTRA  
-projekt skala 1:100

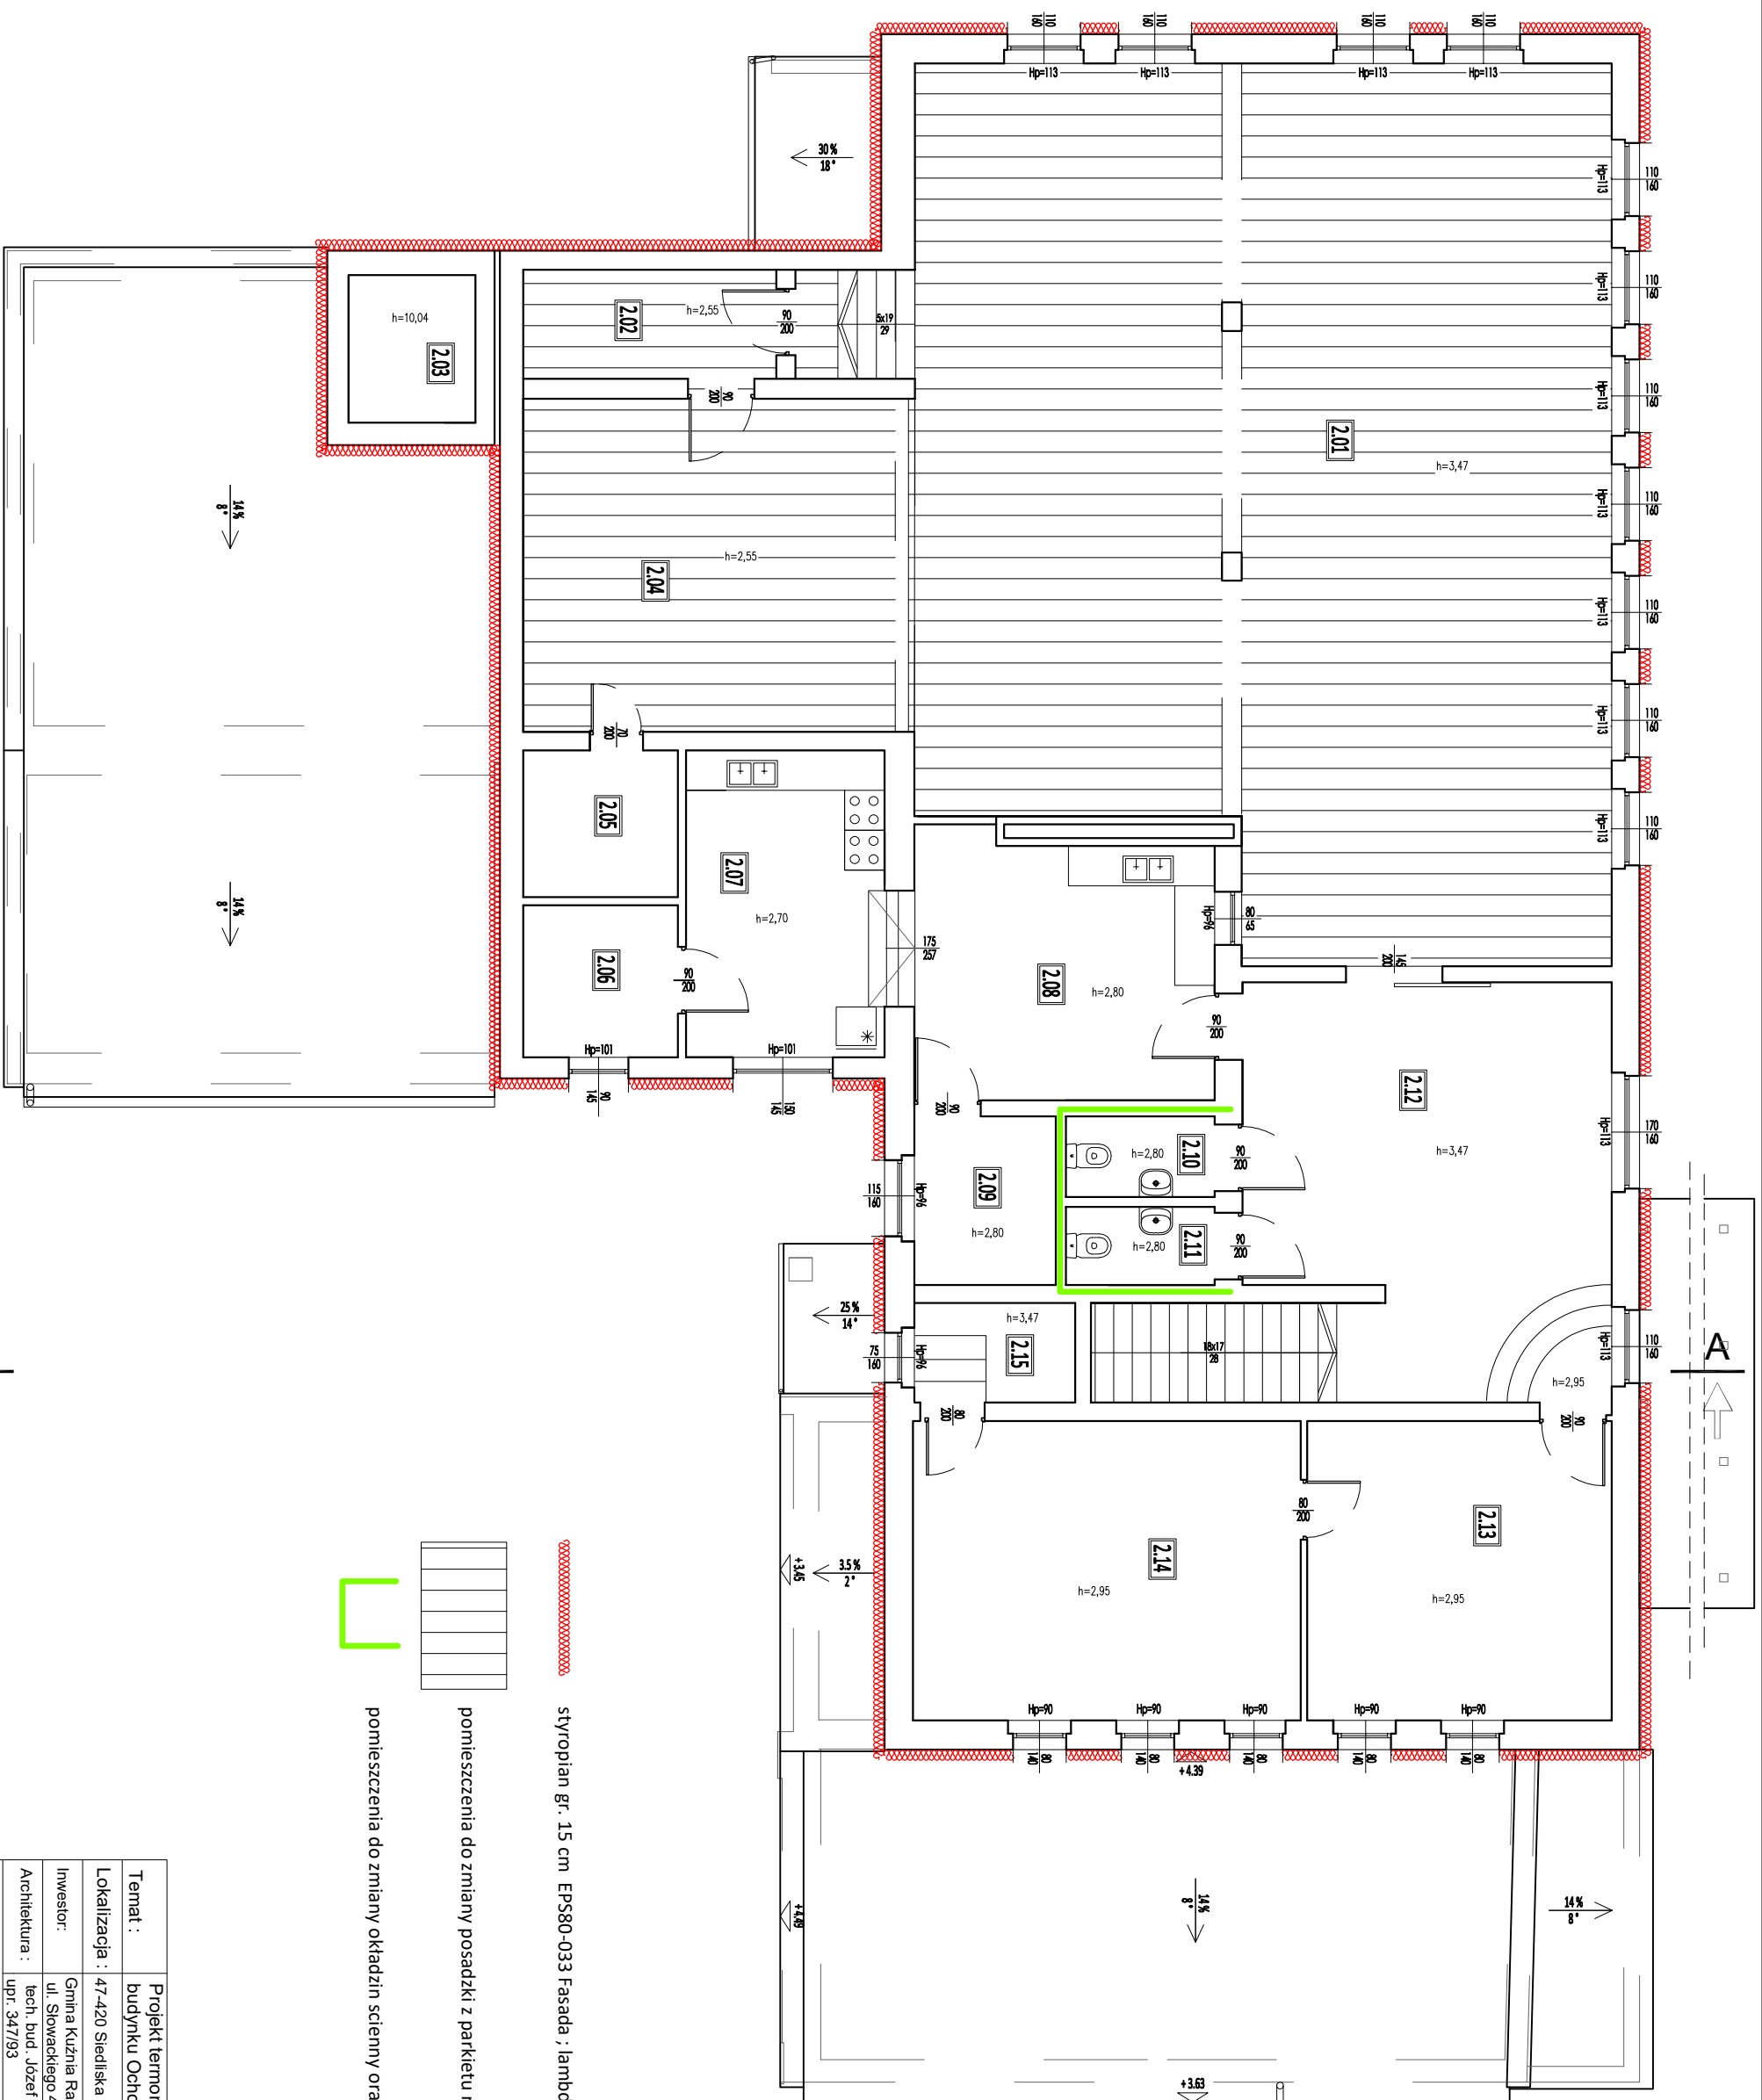

styropian gr. 15 cm EPS80-033 Fasada ;  $\lambda$  0,033

pomieszczenia do zmiany posadzki z parkietu na panele podłogowe

pomieszczenia do zmiany okładzin ścienny oraz zabudowy sufitu podwieszonego

<b>Temat :</b>	Projekt termomodernizacji i zmiany kolorystyki budynku Ochotniczej Straży Pożarnej		
<b>Lokalizacja :</b>	47-420 Stieliska ul. Leśna 1 ; nr działki nr. 361		
<b>Investor:</b>	Gmina Kuźnia Raaboborska 47-420 Kuźnia Raaboborska ul. Słowackiego 4		
<b>Architektura :</b>	tech. bud. Józef Kwiolek upr. 347/93	Podpis	
<b>Temat rysunku :</b> <b>RZUT I PIĘTRA - projekt</b>	<b>Skala</b>	<b>Nr rys.</b>  <b>A-2</b>	
	<b>data</b>		
lipiec 2024			