

**Spółdzielnia Mieszkaniowa „Michał”**  
ul. Wieczorka 7 a; 41-100 Siemianowice Śl.  
tel. (0-32) 766-74-53, fax. (0-32) 766-74-11


L.Dz.: SM- **833** /2015

05.10.2015 r. Siemianowice Śląskie

**EKOTOM**  
Tomasz Nawieśniak  
ul. Gen. St. Maczka 9/15  
43-310 Bielsko-Biała

dot.: Uzgodnienia przebiegu kanalizacji sanitarnej, znak pisma: P1504\_01\_10\_15\_1.

Po zapoznaniu się z dostarczoną dokumentacją projektową, dotyczącą przebudowy sieci kanalizacji sanitarnej, Spółdzielnia Mieszkaniowa „Michał” informuje, wyraża zgodę na wejście w teren oraz trwałe umiejscowienie projektowanych przewodów na wymienionych działkach.

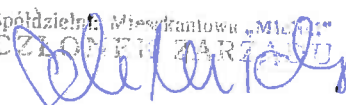
Spółdzielnia Mieszkaniowa „Michał”  
CZŁONEK ZARZĄDU  
  
Krzysztof Schmidt

WICEPRZEDSIEDZIE ZARZĄDU  
Spółdzielni Mieszkaniowej „MICHAŁ”  
  
Robert Krawczyk

Załączniki:

- 1 podpisany egzemplarz mapy z zaznaczonymi przebiegami sieci kanalizacji sanitarnej

Sporządzono 2 egz.  
1 egz. adresat  
1 egz. a/a.

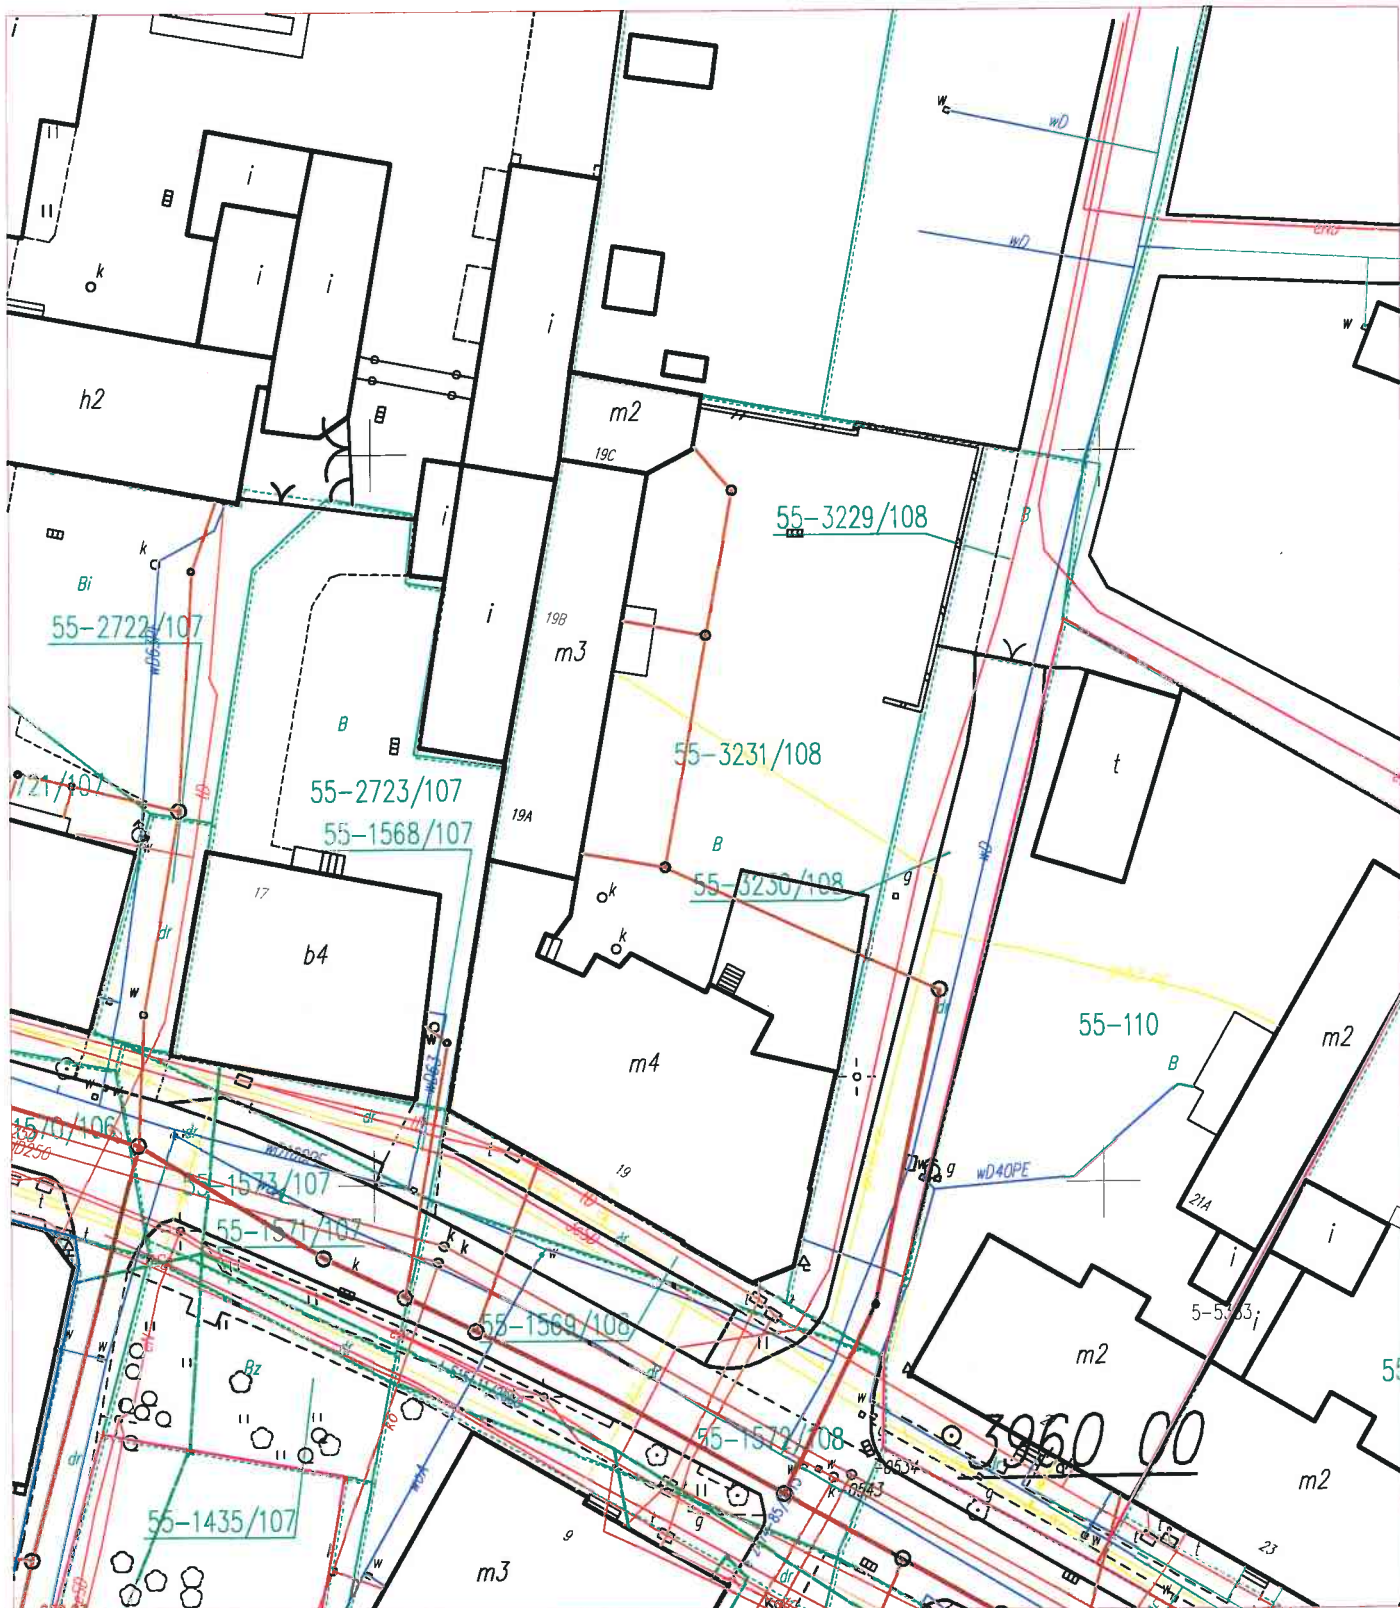

#### projektowane uzbrojenie

- projektowana kanalizacja sanitarna
- projektowane przyłącze kanalizacyjne

#### uzbrojenie istniejące:

- k200 — kanalizacja sanitarna
- k20+15 — kanalizacja deszczowa
- k0 — kanalizacja ogólnospławna
- w0+4 — wodociąg
- g0+15 — gazociąg
- wD — kabel energetyczny
- k0+100 — sieć ciepłownicza
- tD — kabel telekomunikacyjny

— granica działki  
55-1712/42 nr działki

Skala 1:500  
Data i Podpis

Spółdzielnia Mieszkaniowa „MICHAŁ”  
CZŁONKOWSKI ZARZĄD

Krzysztof Schmidt

WICEPREZES ZARZĄDU  
Spółdzielni Mieszkaniowej „MICHAŁ”

Robert Kochanek