




PŮDORYS, MĚŘ.1:50

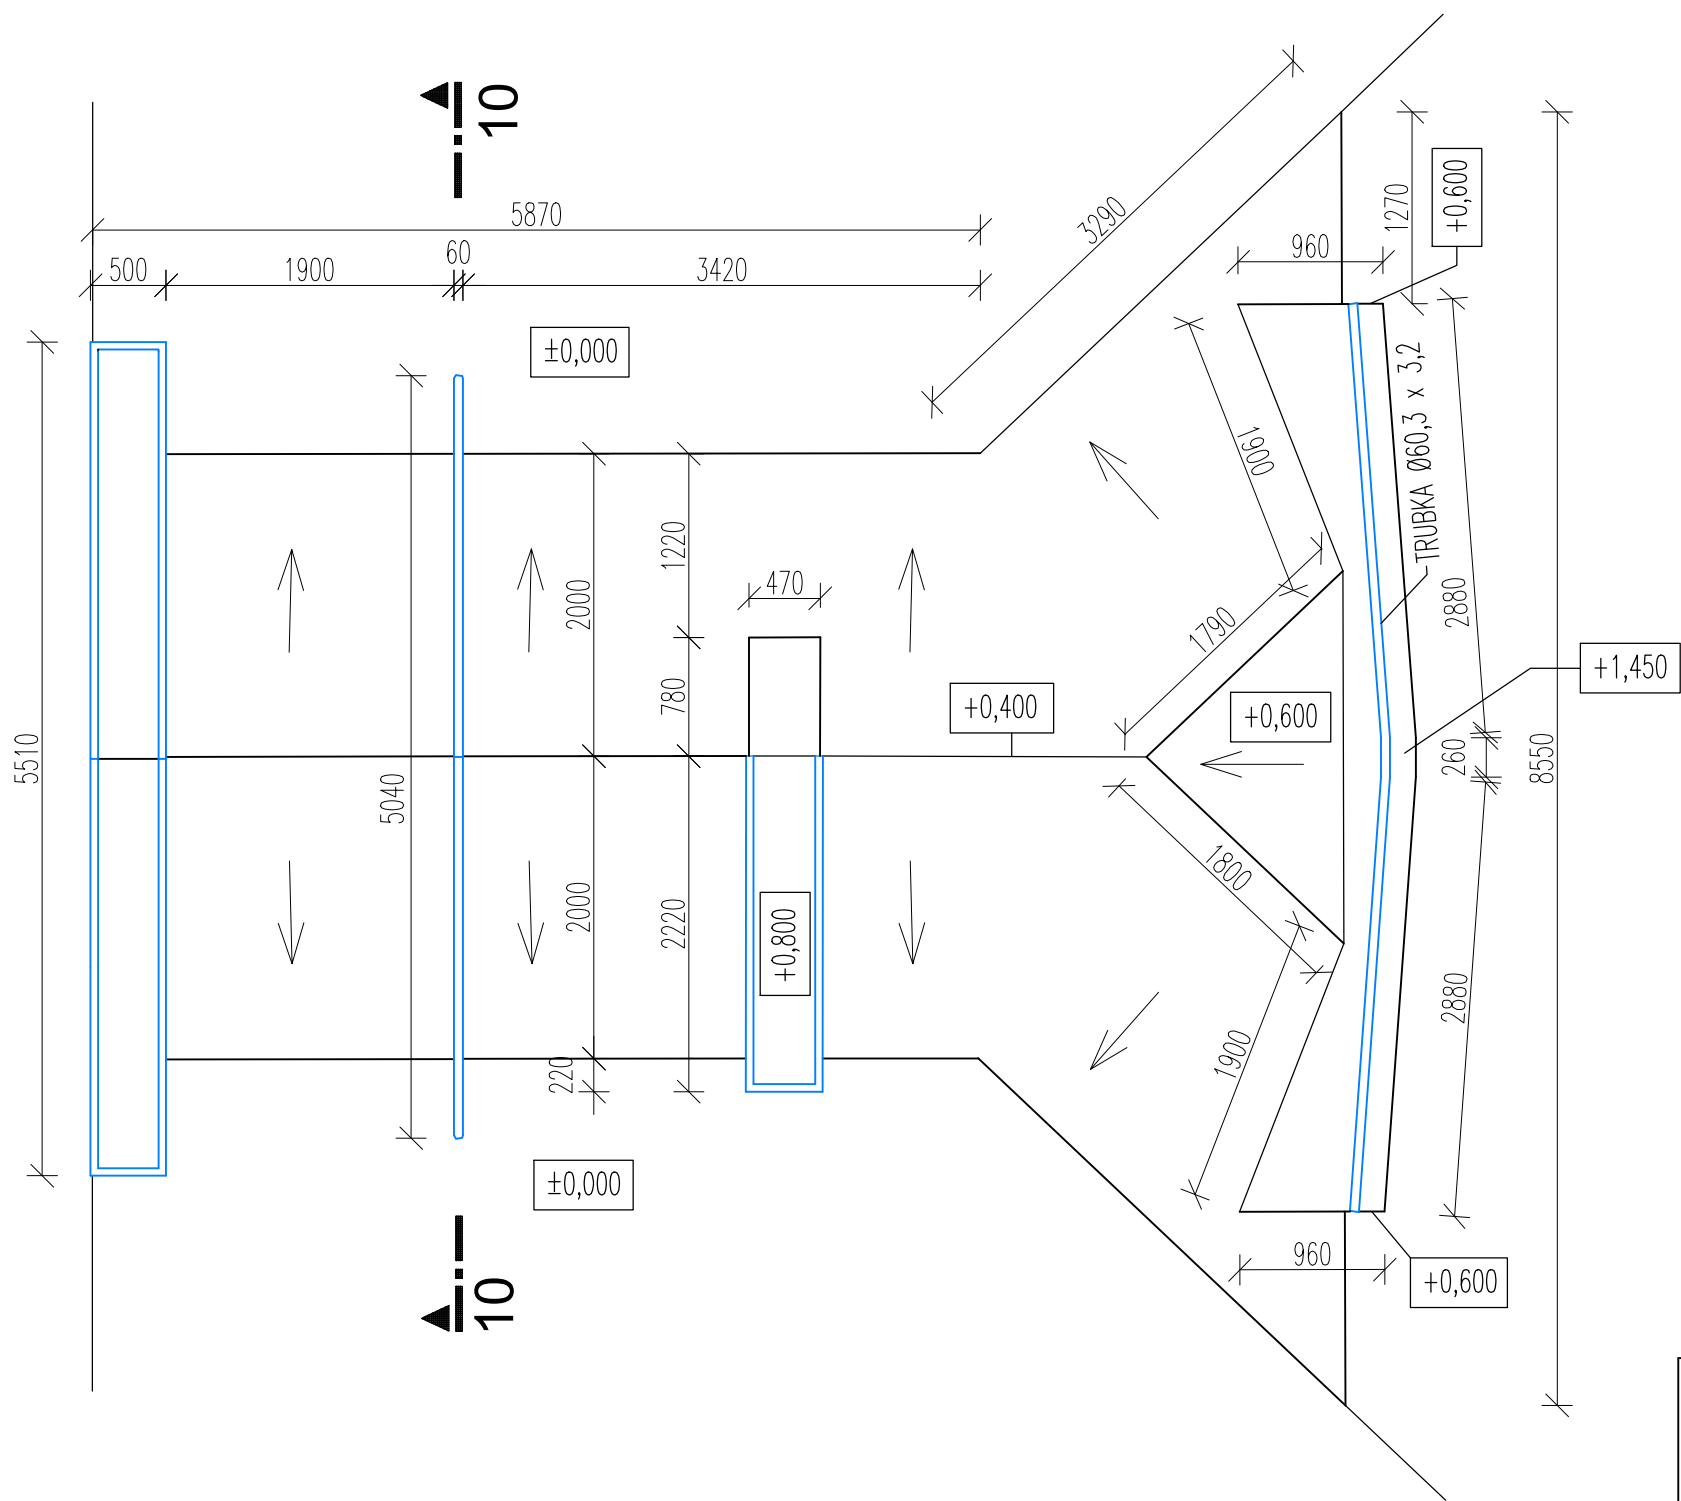


ŘEZ 10 - 10, MĚŘ.1:50

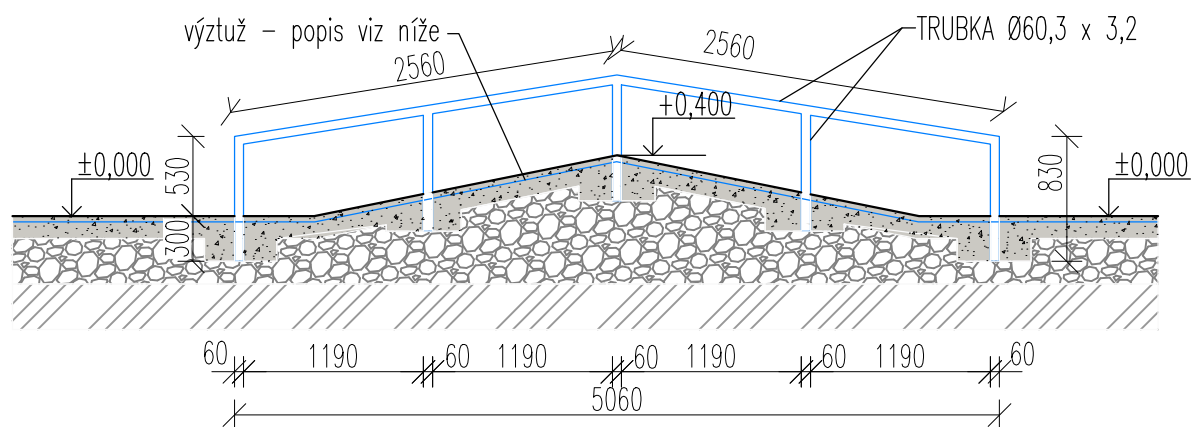


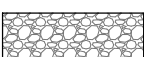


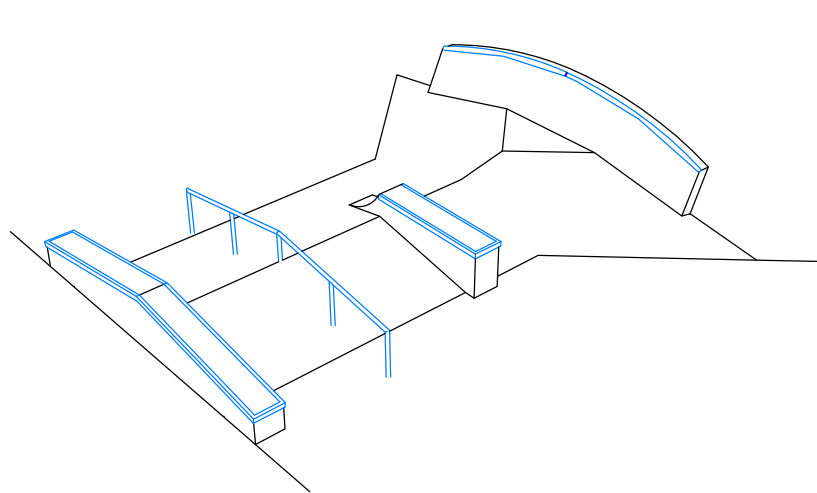AXONOMETRIE

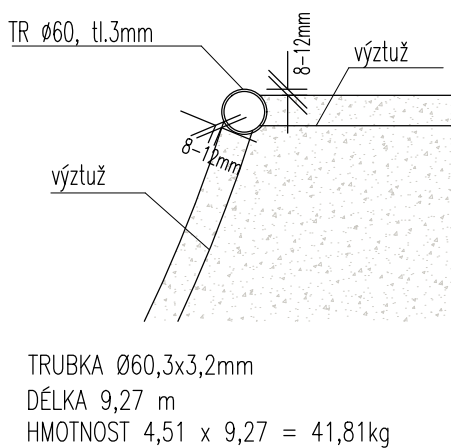

DETAIL KOTVENÍ PROFILU 1:10



LEGENDA MATERIÁLU

-  Základní deska skateparku - monolitická ŽB SKOŘEPINA tl. 150 mm z betonu třídy C 25 / 30, výztuž R10 á 200 mm v obou směrech nebo 1x karisíť 8x150x150mm,osazená při horním povrchu desky , krytí min. 35 mm
-  Štěrkopískový podsyp tl. 300 mm - drcené kamenivo frakce 0-63 se spojitou zrnitostí, hutněný po vrstvách max. 200 mm na hodnotu Edef.2 ≥ 30 MPa, Edef.2/Edef.1≤ 2,5. Na tento hutněný podsyp vyrovnat horní srovnávací vrstvou tl. 100 mm jemnozrnnějšího kameniva frakce 0-32 se spoj. zrnitostí. hutněný po vrstvách max. 200 mm na hodnotu Edef.2 ≥ 30 MPa, Edef.2/Edef.1≤ 2,5.
-  Zásypy a obsypy zeminou, hutnit dle potřeby, zpětně zatravnit
-  Původní zemina

VÝŠKOVÝ SYSTÉM: Bpv			Paré:	
SÚRADNICOVÝ SYSTÉM: JTSK				
0,000 = 211,90 m.n.m.			Hydro Gas Manufacture, s.r.o.  Poděbradova 35  702 00 Ostrava	
Spracovateľ projektu: Hydro Gas Manufacture, s.r.o.				
HIP	Zodpovedná osoba	Vyhotovil		
Ing. arch. Ľubica Fenclová	Ing. Gabriela Nováková	Ing. Gabriela Nováková		
Názov projektu: <b>Skatepark Mládežnícka- Trenčín</b>				
Adresa: Mládežnícka ulica, Trenčín			Počet formátov 2 x A4	
Parcela: KN-C 1627/789, KN-C 162-130, KN-C 1627 / 391, KN-C 1562 / 2				
Investor: Mesto Trenčín, Mierové námestie 1/2, 911 64 Trenčín			Dátum: 02/2026	
Stavebný objekt: S21 Skatepark			Stupeň PD: VPP	
Časť projektu: D- Dokumentácia stavebných objektov a prevádzkových súborov			Z.č.:	
Profesia: STA- Statika			Mierka: M 1:50	Číslo výkresu: 1.2.b 10
Názov výkresu: PŘEKÁŽKA 10 - A-FRAME RAIL				