




PŮDORYS, MĚŘ.1:50

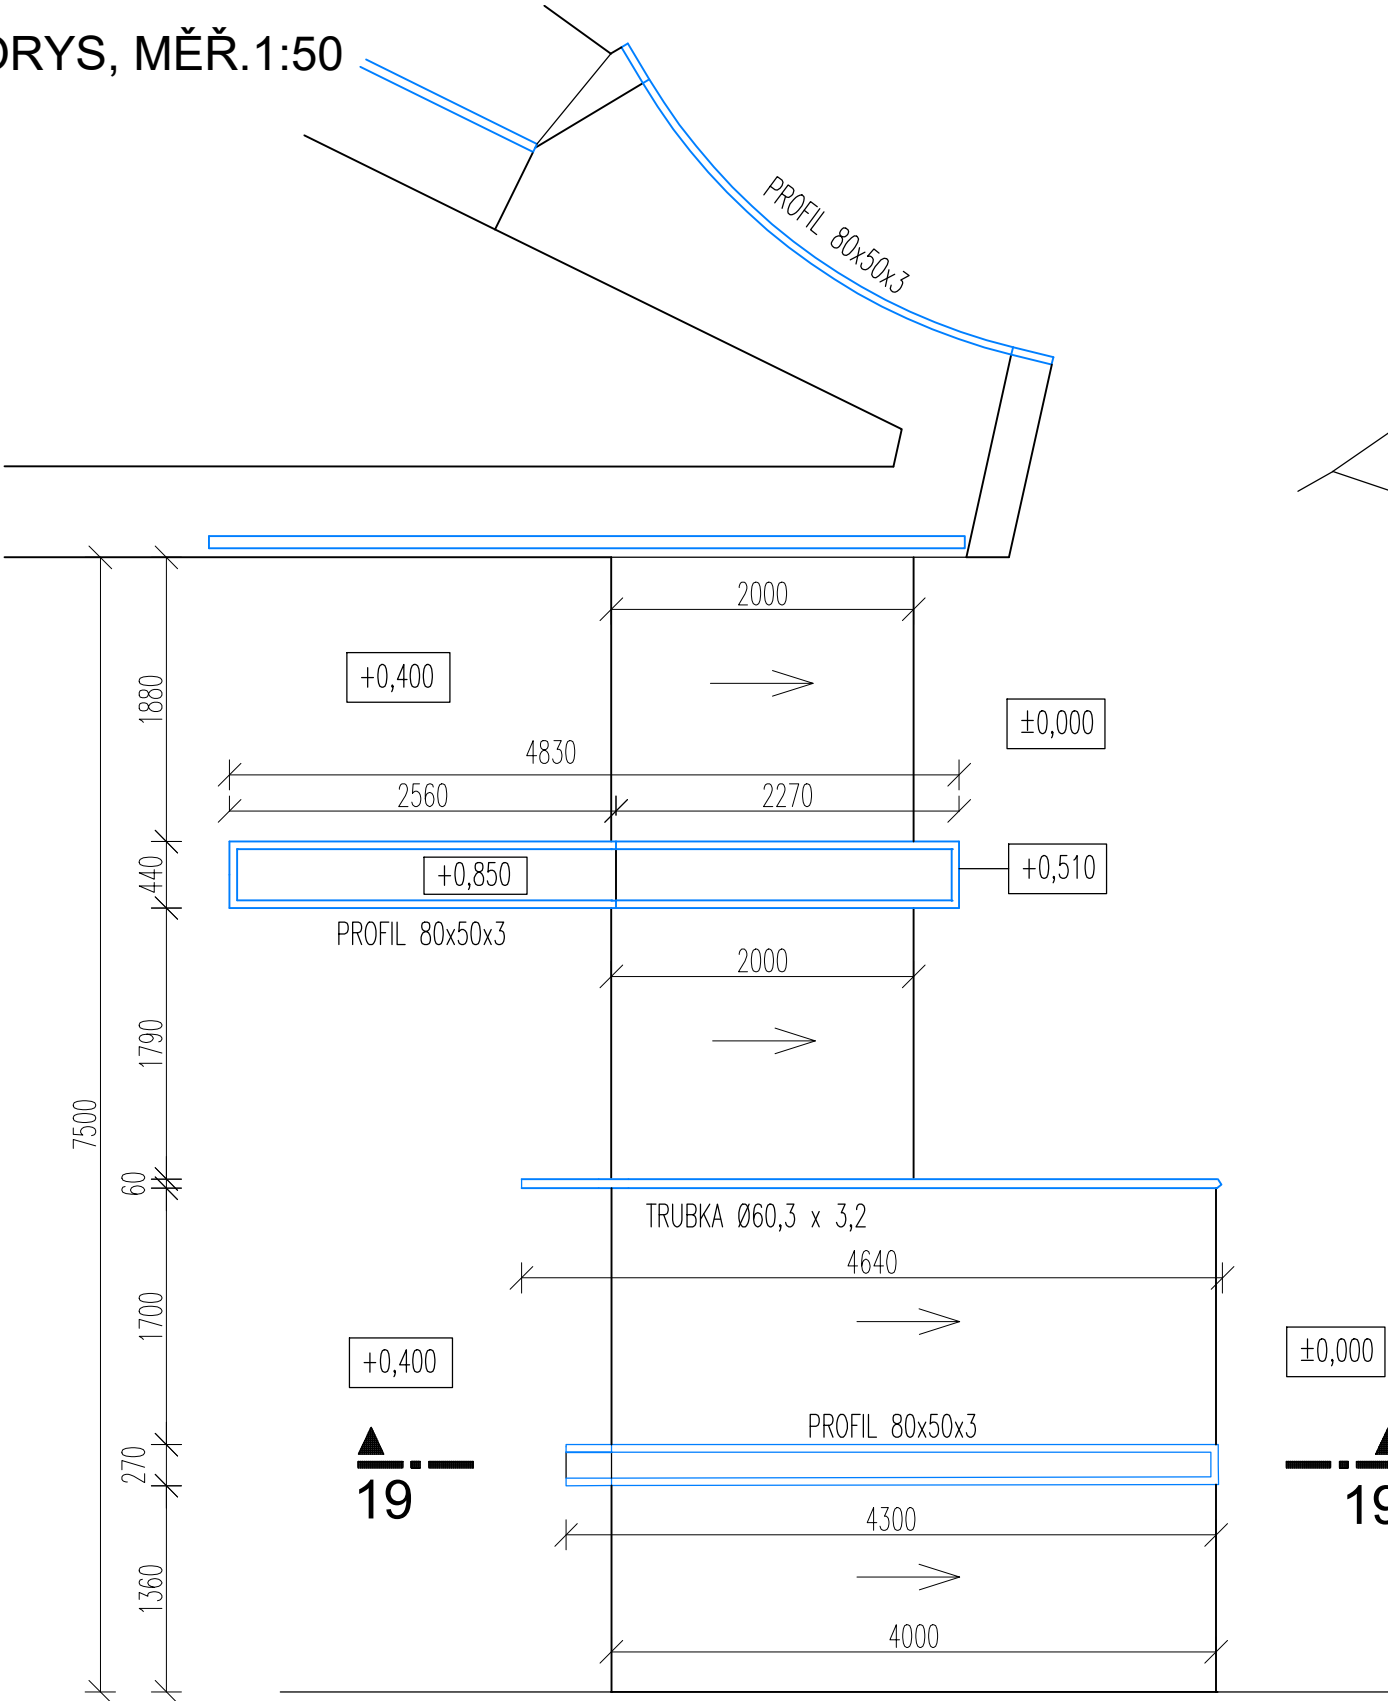


ŘEZ 19 - 19, MĚŘ.1:50

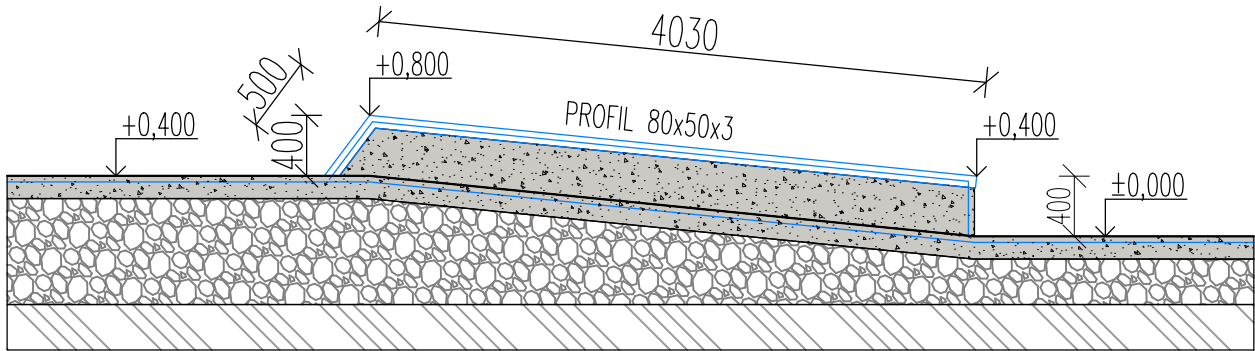

AXONOMETRIE

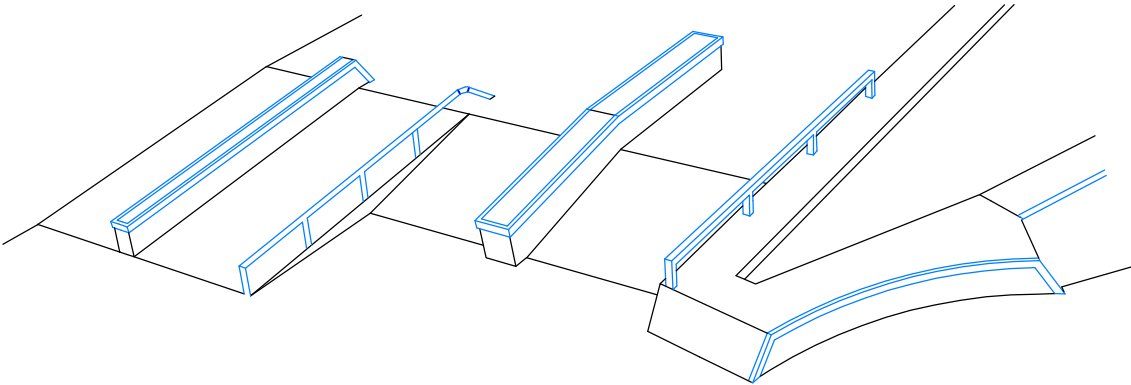

DETAIL KOTVENÍ PROFILU 1:10

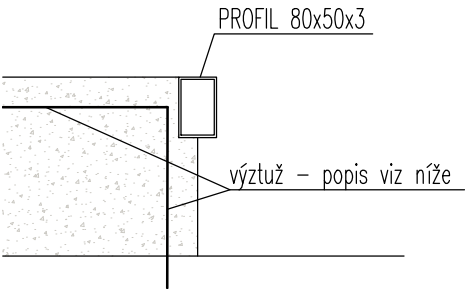

PROFIL 80 x 50 x 3 mm
DÉLKA 9,33m
HMOTNOST 5,495 x 9,33= 51,27 kg

LEGENDA MATERIÁLU

- Základní deska skateparku - monolitická ŽB SKOŘEPINA tl. 150 mm z betonu třídy C 25 / 30, výztuž R10 á 200 mm v obou směrech nebo 1x karisíť 8x150x150mm, osazená při horním povrchu desky, krytí min. 35 mm
- Štěrkopískový podsyp tl. 300 mm - drcené kamenivo frakce 0-63 se spojitou zrnitostí, hutněný po vrstvách max. 200 mm na hodnotu Edef.2 ≥ 30 MPa, Edef.2/Edef.1 ≤ 2,5. Na tento hutněný podsyp vyrovnat horní srovnávací vrstvou tl. 100 mm jemnozrnějšího kameniva frakce 0-32 se spoj. zrnitostí. hutněný po vrstvách max. 200 mm na hodnotu Edef.2 ≥ 30 MPa, Edef.2/Edef.1 ≤ 2,5.
- Zásypy a obsypy zeminou, hutnit dle potřeby, zpětně zatravnit
- Původní zemina

VÝŠKOVÝ SYSTÉM: Bpv SÚRADNICOVÝ SYSTÉM: JTSK 0,000 = 211,90 m.n.m.			Paré:	
Spracovateľ projektu: Hydro Gas Manufacture, s.r.o.			Hydro Gas Manufacture, s.r.o. Poděbradova 35 702 00 Ostrava	
HIP	Zodpovedná osoba	Vyhotovil		
Ing. arch. Ľubica Fenclová	Ing. Gabriela Nováková	Ing. Gabriela Nováková		
Názov projektu: Skatepark Mládežnícka- Trenčín Adresa: Mládežnícka ulica, Trenčín Parcela: KN-C 1627/789, KN-C 162-130, KN-C 1627 / 391, KN-C 1562 / 2			Počet formátov 2 x A4	
Investor: Mesto Trenčín, Mierové námestie 1/2, 911 64 Trenčín			Dátum: 02/2026	
Stavebný objekt: S21 Skatepark			Stupeň PD: VPP	
Časť projektu: D- Dokumentácia stavebných objektov a prevádzkových súborov			Z.č.:	
Profesia: STA- Statika			Mierka: M 1:50	Číslo výkresu: 1.2.b 19
Názov výkresu: PŘEKÁŽKA 19 - WALLIE HUBBA				