


Województwo: kujawsko-pomorskie  
Powiat: toruński  
Jednostka ewidencyjna: 041508\_2, Wielka Nieszawka  
Obręb: 0002 Cierpice  
Działka: 69/10, 292, 2069/6

MAPA DO CELÓW PROJEKTOWYCH  
SKALA 1:500  
UWAGA !  
Służebności gruntowych nie badano. Układ wsp. płaskich: PL-ETRF89 , układ wsp. płaskich: PL-EURF2007-NH  
Na terenie objętym pomiarem mogą znajdować się inne urządzenia podziemne, które nie zostały zainwentaryzowane geodezyjnie lub nie odrzeźbiono ich podczas pomiaru.

Oświadczam, że niniejszy dokument został opracowany w wyniku prac geodezyjnych, których rezultaty zawiera operat techniczny poświadczony przez geodetę, który jest świadomy odpowiedzialności karnej za złożenie fałszywego oświadczenia.	
Identyfikator zgłoszenia prac geodezyjnych	GOD.6640.3249.2023
Organ służby geodezyjnej, który otrzymał zgłoszenie	Starosta Toruński
Wykonawca prac geodezyjnych	Usługi Geodezyjne Janusz Janiak
Nr i data sporządzenia dokumentu zawierającego wynik pozycyjnej weryfikacji	GOD.6640.3249.2023_5193 02.08.2023 r
Linia i nazwisko oraz nr uprawnień zawodowych kierownika prac geodezyjnych.	Janusz Janiak upr. nr 11351

GEODETA UPRAWNIONY  
nr świadectwa 11351  
mgr inż. Janusz Janiak

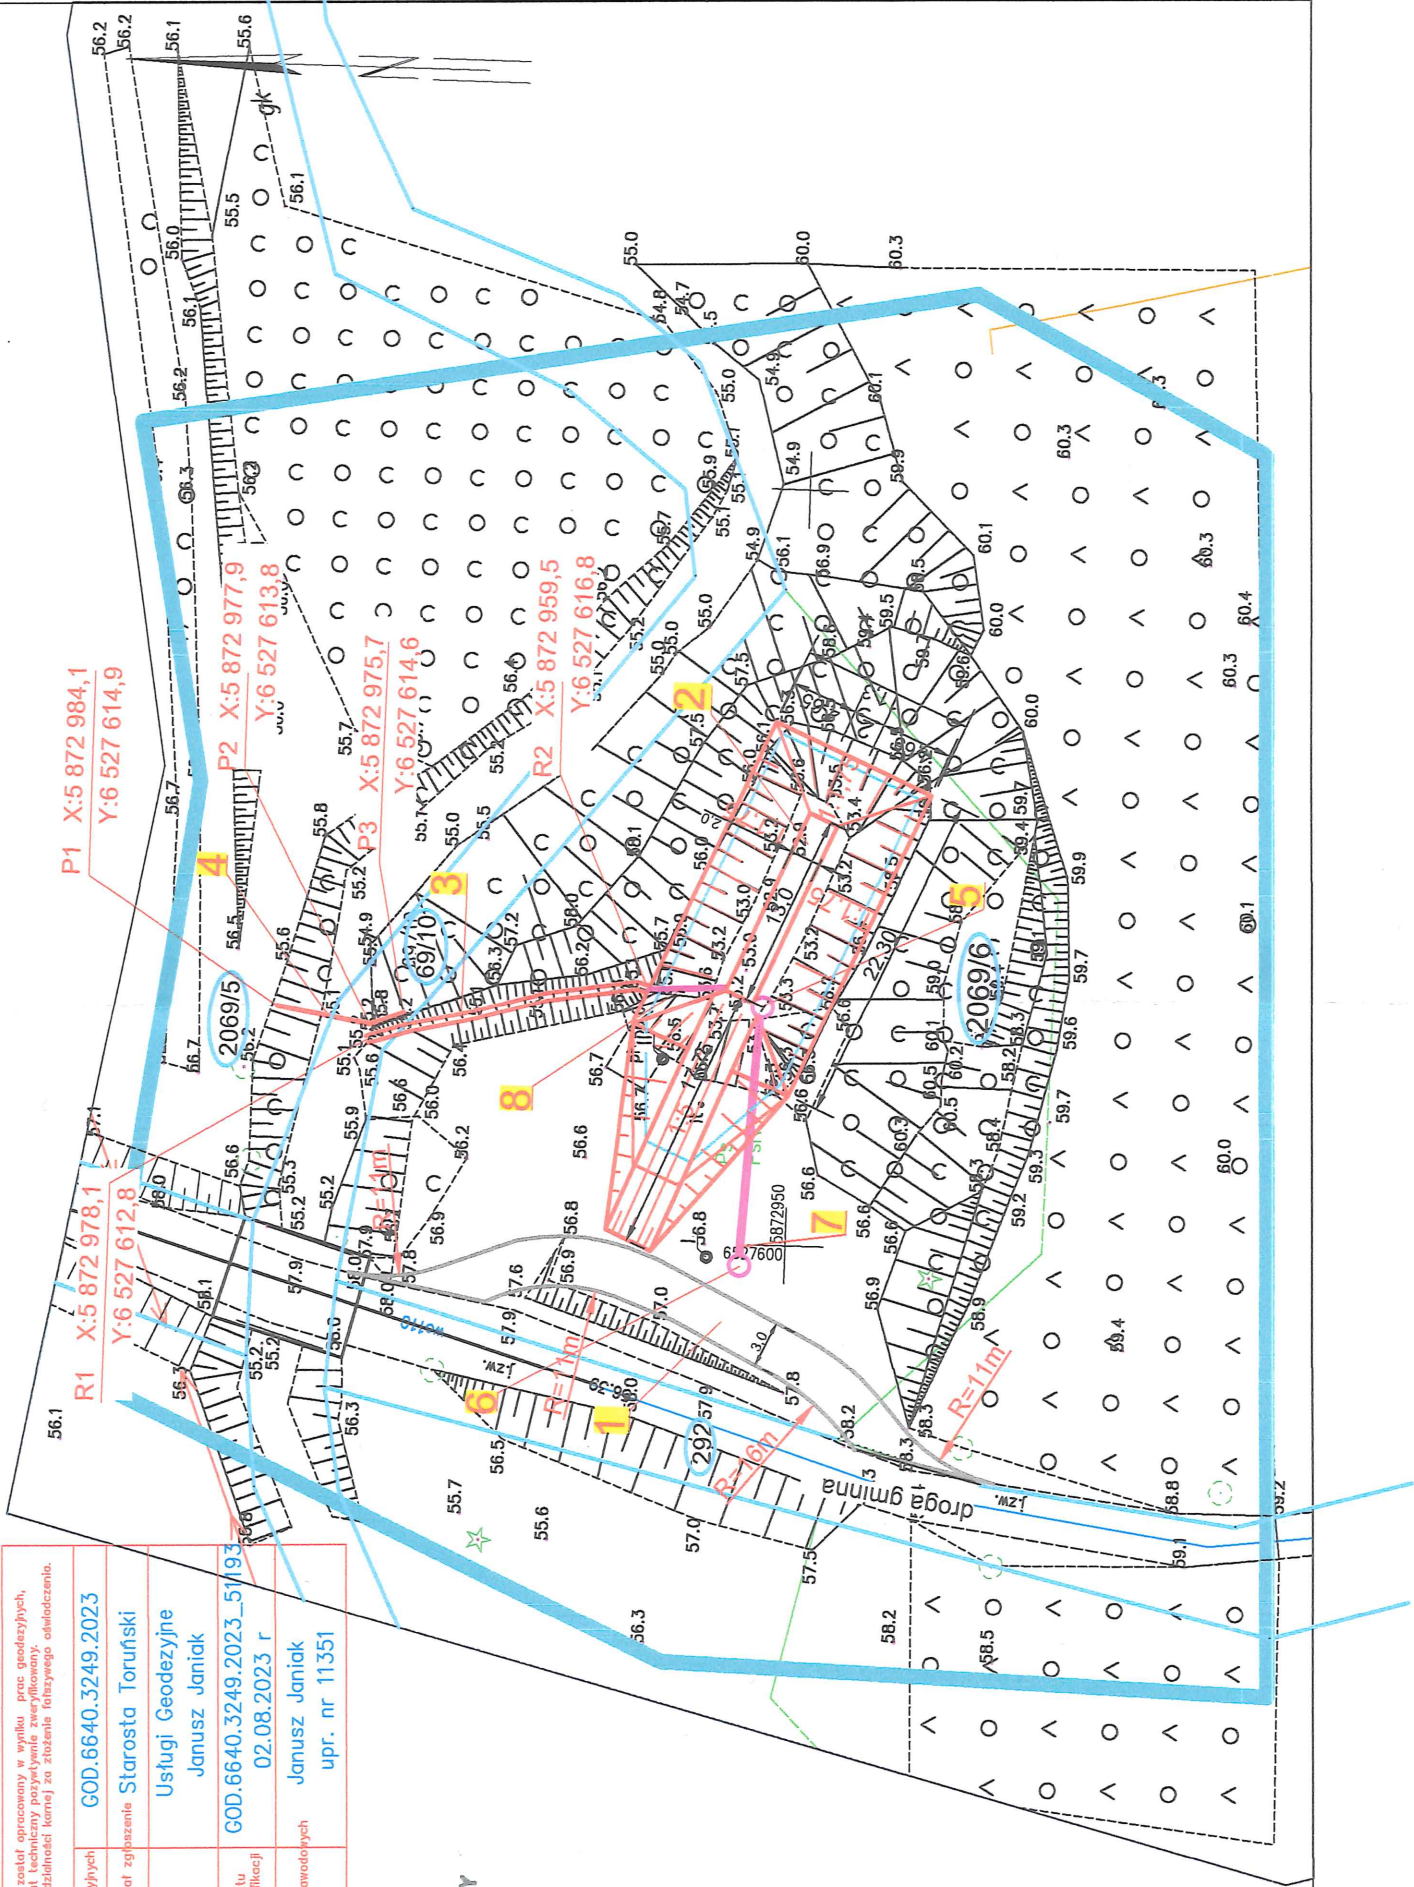

## OBJAŚNIENIA

### Projektowana infrastruktura

- 1 - dojazd pożarowy w formie zatoki przy drodze gminnej
- 2 - przebudowa zbiornika polegająca na uszczelnieniu i umocnieniu skarp i dna oraz złagodzeniu nachylenia skarp
- 3 - rowek doprowadzający, odbudowa i umocnienia dna i skap płytami bet.
- 4 - ścianka szczelna, stabilizacja dna Zielonej Strugi
- 5 - studnia czerpna wody pożarowej
- 6 - studnia ssawna wody pożarowej
- 7 - rurociągi Ø300mm
- 8 - ściek betonowy 60 x 50 x 15 (szer./dług./wys.) L=5,75m

- 2069/6 - numery działek  
- granice działek  
- odwierty geotechniczne

WIELOBRANŻOWE PRZEDSIĘBIORSTWO USŁUGOWO-PRODUKCYJNE „MELBUD” s.c. 87-100 Toruń ul. Tramwajowa 12	
Inwestor: Nadleśnictwo Cierpiszewo, ul. Sosnowa 42, 87-165 Cierpice	
Objekt: „Przebudowa zbiornika wodnego w rejonie Zielonej Strugi na terenie Nadleśnictwa Cierpiszewo”	
Treść rysunku: Projekt zagospodarowania terenu	
Projektował: Stanisław Bonowicz	Specjalność: wodno-melioracyjna WBPP-AN-8386-15/83 Wk
Sprawił: mgr inż. Marcin Grzelezyk	Specjalność: Konstrukcyjno - budowlana ABIT OT/7131/5/2001
data oprac. 11.2024r	
branża: wodno-meliorac.	nr rysunku 2