


RZUT PIWNIC
skala 1:100

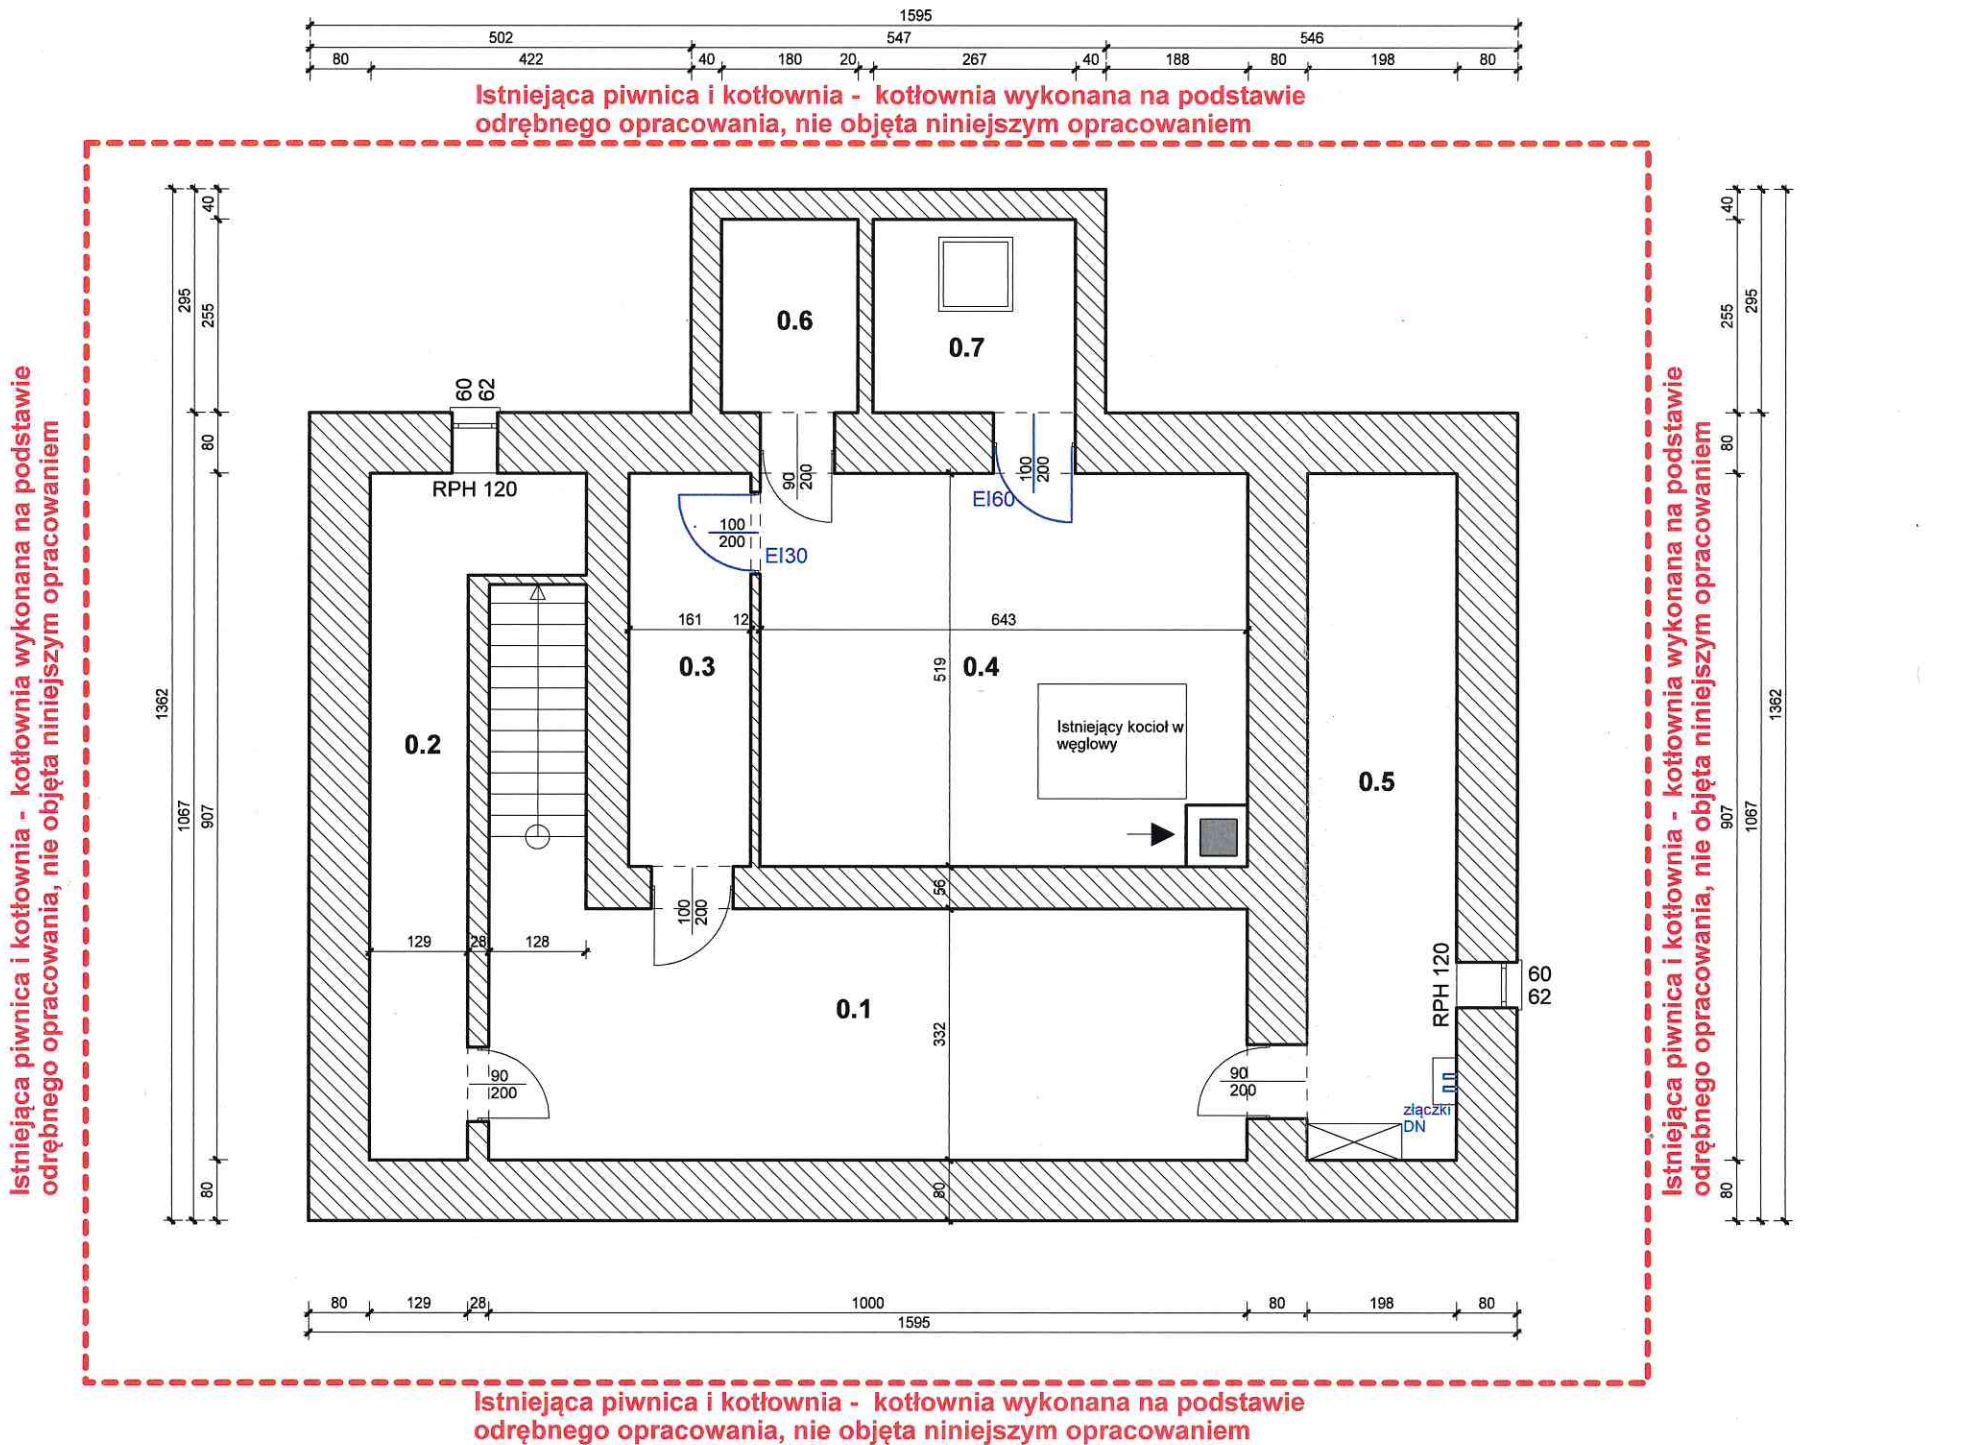

0.1. Korytarz 38.68m2 F: Posadzka betonowa	0.2. Pom. piwnicy 13.81m2 F: Posadzka betonowa	0.3. Korytarz 8.36m2 F: Płytki ceramiczne	0.4. Kotłownia 32.71m2 F: Posadzka beotnowa	0.5. Pom. porządkowe 17.96m2 F: Posadzka beotnowa	0.6. Skład żużla 4.59m2 F: Posadzka beotnowa	0.7. Skład opału 6.81m2 F: Posadzka beotnowa
--	--	---	---	---	--	--

Temat: BUDYNEK URZĘDU GMINY		
Tytuł: RZUT PIWNIC		
Adres inwestycji: 42-772 Pawonków ul. Lubliniecka 16 dz. nr ew. 524/6	Inwestor: Urząd Gminy Pawonków 42-772 Pawonków ul. Zawadzkiego 7	
Projektant: Mgr inż. arch Katarzyna Prandzioch 58/SLOKK/2017/II	Podpis: 	Data: IV.2019
Autor, projektant: Mgr inż. Tomasz Prandzioch SLK/7485/PBKb/17	Podpis: 	Nr rys: 2
		Faza: PB