


SO.03 Navrhovaný stav řez E-E''

Řez E-E'

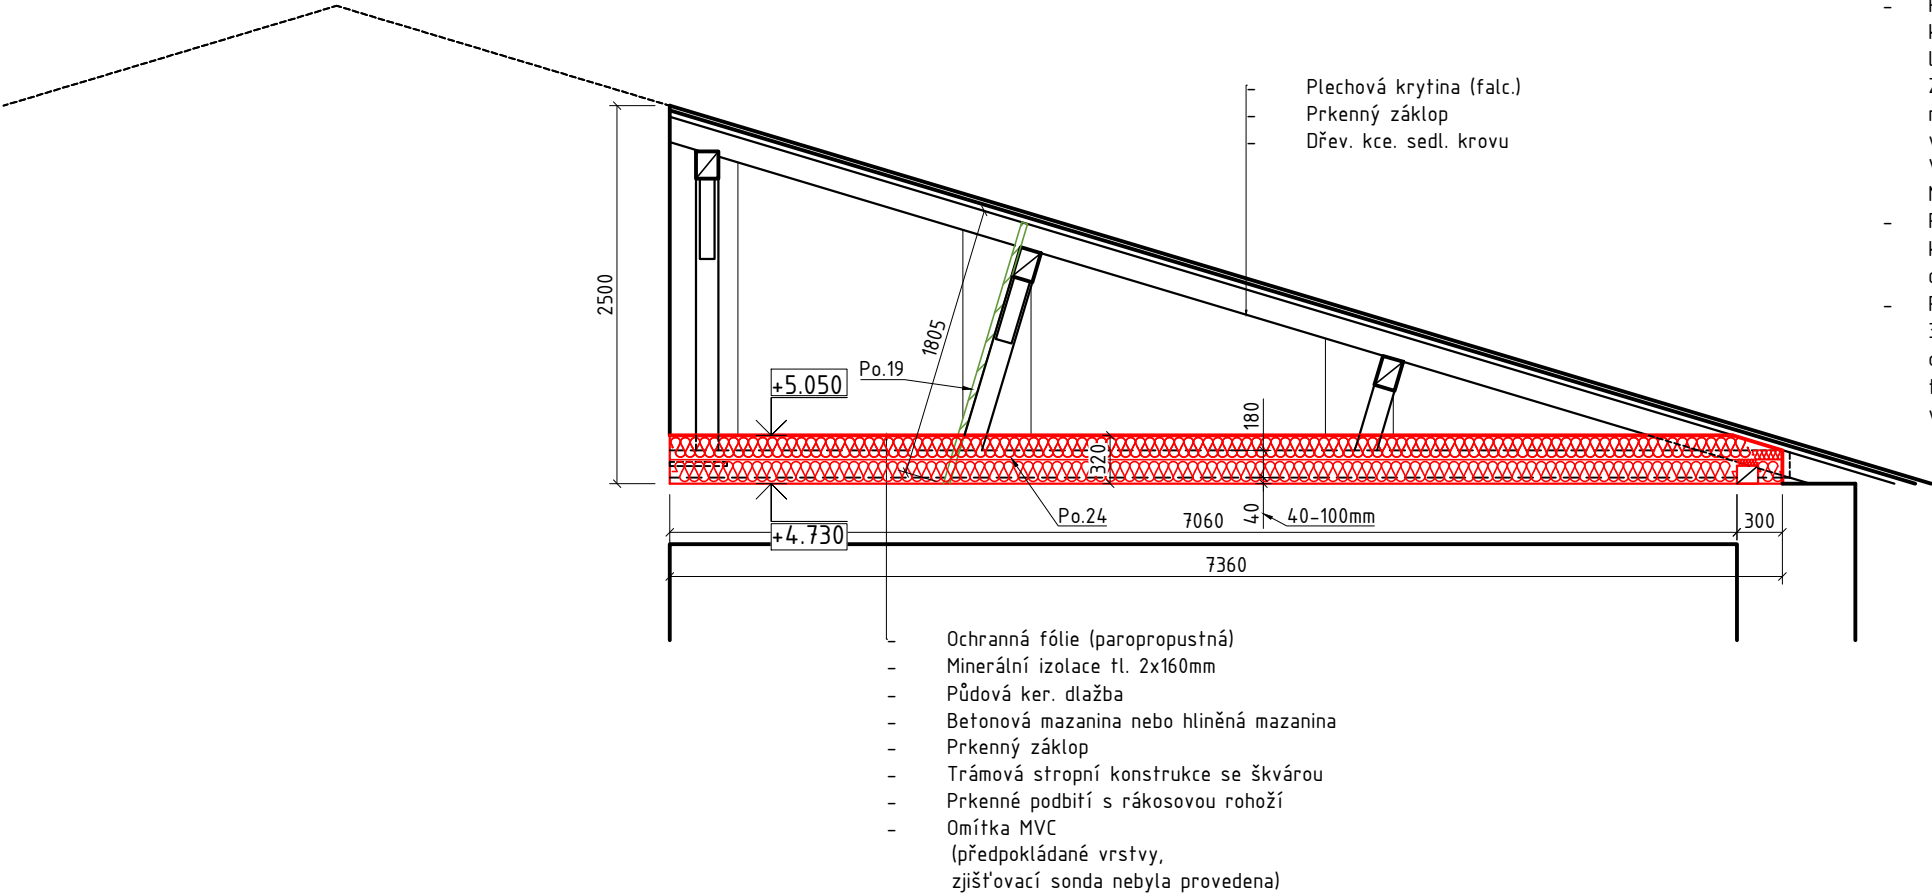

LEGENDA MATERIÁLŮ

- Stávající konstrukce
- Nové konstrukce
- Minerální izolace tl. 160mm
(součinitel tepelné vodivosti Lamb.D 0,039 W.m-1.K-1)
- Bourané konstrukce

POZNÁMKY:

- Pro vyhotovení projektové dokumentace bylo podkladem jednoduché zaměření řešeného prostoru a katastrální mapa z KN ve formátu DGN. Nebylo k dispozici přesnější zaměření, například formou laserové 3D skenování. Zaměření objektu bylo při vynášení do podkladu katastrální mapy místy mírně upraveno. S ohledem na nepravidelný půdorysný tvar stavby a v některých částech obtížné podmínky měření je nutné veškeré rozměry ověřit přímo na stavbě. V rámci zpracování projektové dokumentace nebyly provedeny zjišťovací destruktivní sondy. Některé konstrukce, jejich skladby a parametry jsou proto uvedeny jako předpokládané.
- Po.19 - Dřevěná stěna oddělující půdní prostor bude odstraněna. Stěna nemá v rámci konstrukce krovu statický význam. Jedná se o dodatečně provedenou konstrukci z dřevěných desek (původně dveřních křídel); prostor byl využíván jako holubník.
- Po.24 - Půdní prostor v ploše 256m² bude zateplen minerální izolací tl. 2x 160mm, celkem tl. 320mm. Součinitel tepelné vodivosti Lamb.D 0,039 W.m-1.K-1 (tl. 160mm). Minerální izolace bude ochráněna z horní strany paropropustnou ochrannou fólií s přelepením spojů systémovými páskami tak, aby byla zajištěna kontinuita a těsnost vrstvy. Prostor mezi vaznými trámy a podlahu bude vyplněn tepelnou izolací dle tl. v daném místě.

PROJEKTOVÁ DOKUMENTACE JE ZPRACOVÁNA PRO PROVEDENÍ STAVBY.

Zodpovědný projektant:	Vypracoval:	Kreslil:	<div></div> <div>Vrbkova 3973/1, 669 02 Znojmo email: info@kastner-projekt.cz web: www.kastner-projekt.cz tel.: +420 515 244 079</div>
Ing. Martin Večeřa ČKAIT: 100 7282 tel. +420 777 605 109	Štěpán Maixner stepanmaixner@seznam.cz tel. +420 608 153 029	Štěpán Maixner stepanmaixner@seznam.cz tel. +420 608 153 029	
Kraj: Jihomoravský	Místo: parcela č. 168 v k.ú. Znojmo-město		
Investor: Město Znojmo Obroková 1/12, 669 02 Znojmo			
Název stavby: SO.03 - Zateplení části objektu občanského vybavení (ZŠ Václavské náměstí), č.p. 133, ul. Václavské nám., Znojmo	Účel projektu: DPS		
	Datum: 04/2026		
Název výkresu: Navrhovaný stav - řez E-E'	Měřítko: 1:50		
	Číslo výkresu: D.1.1.2.2.4		