


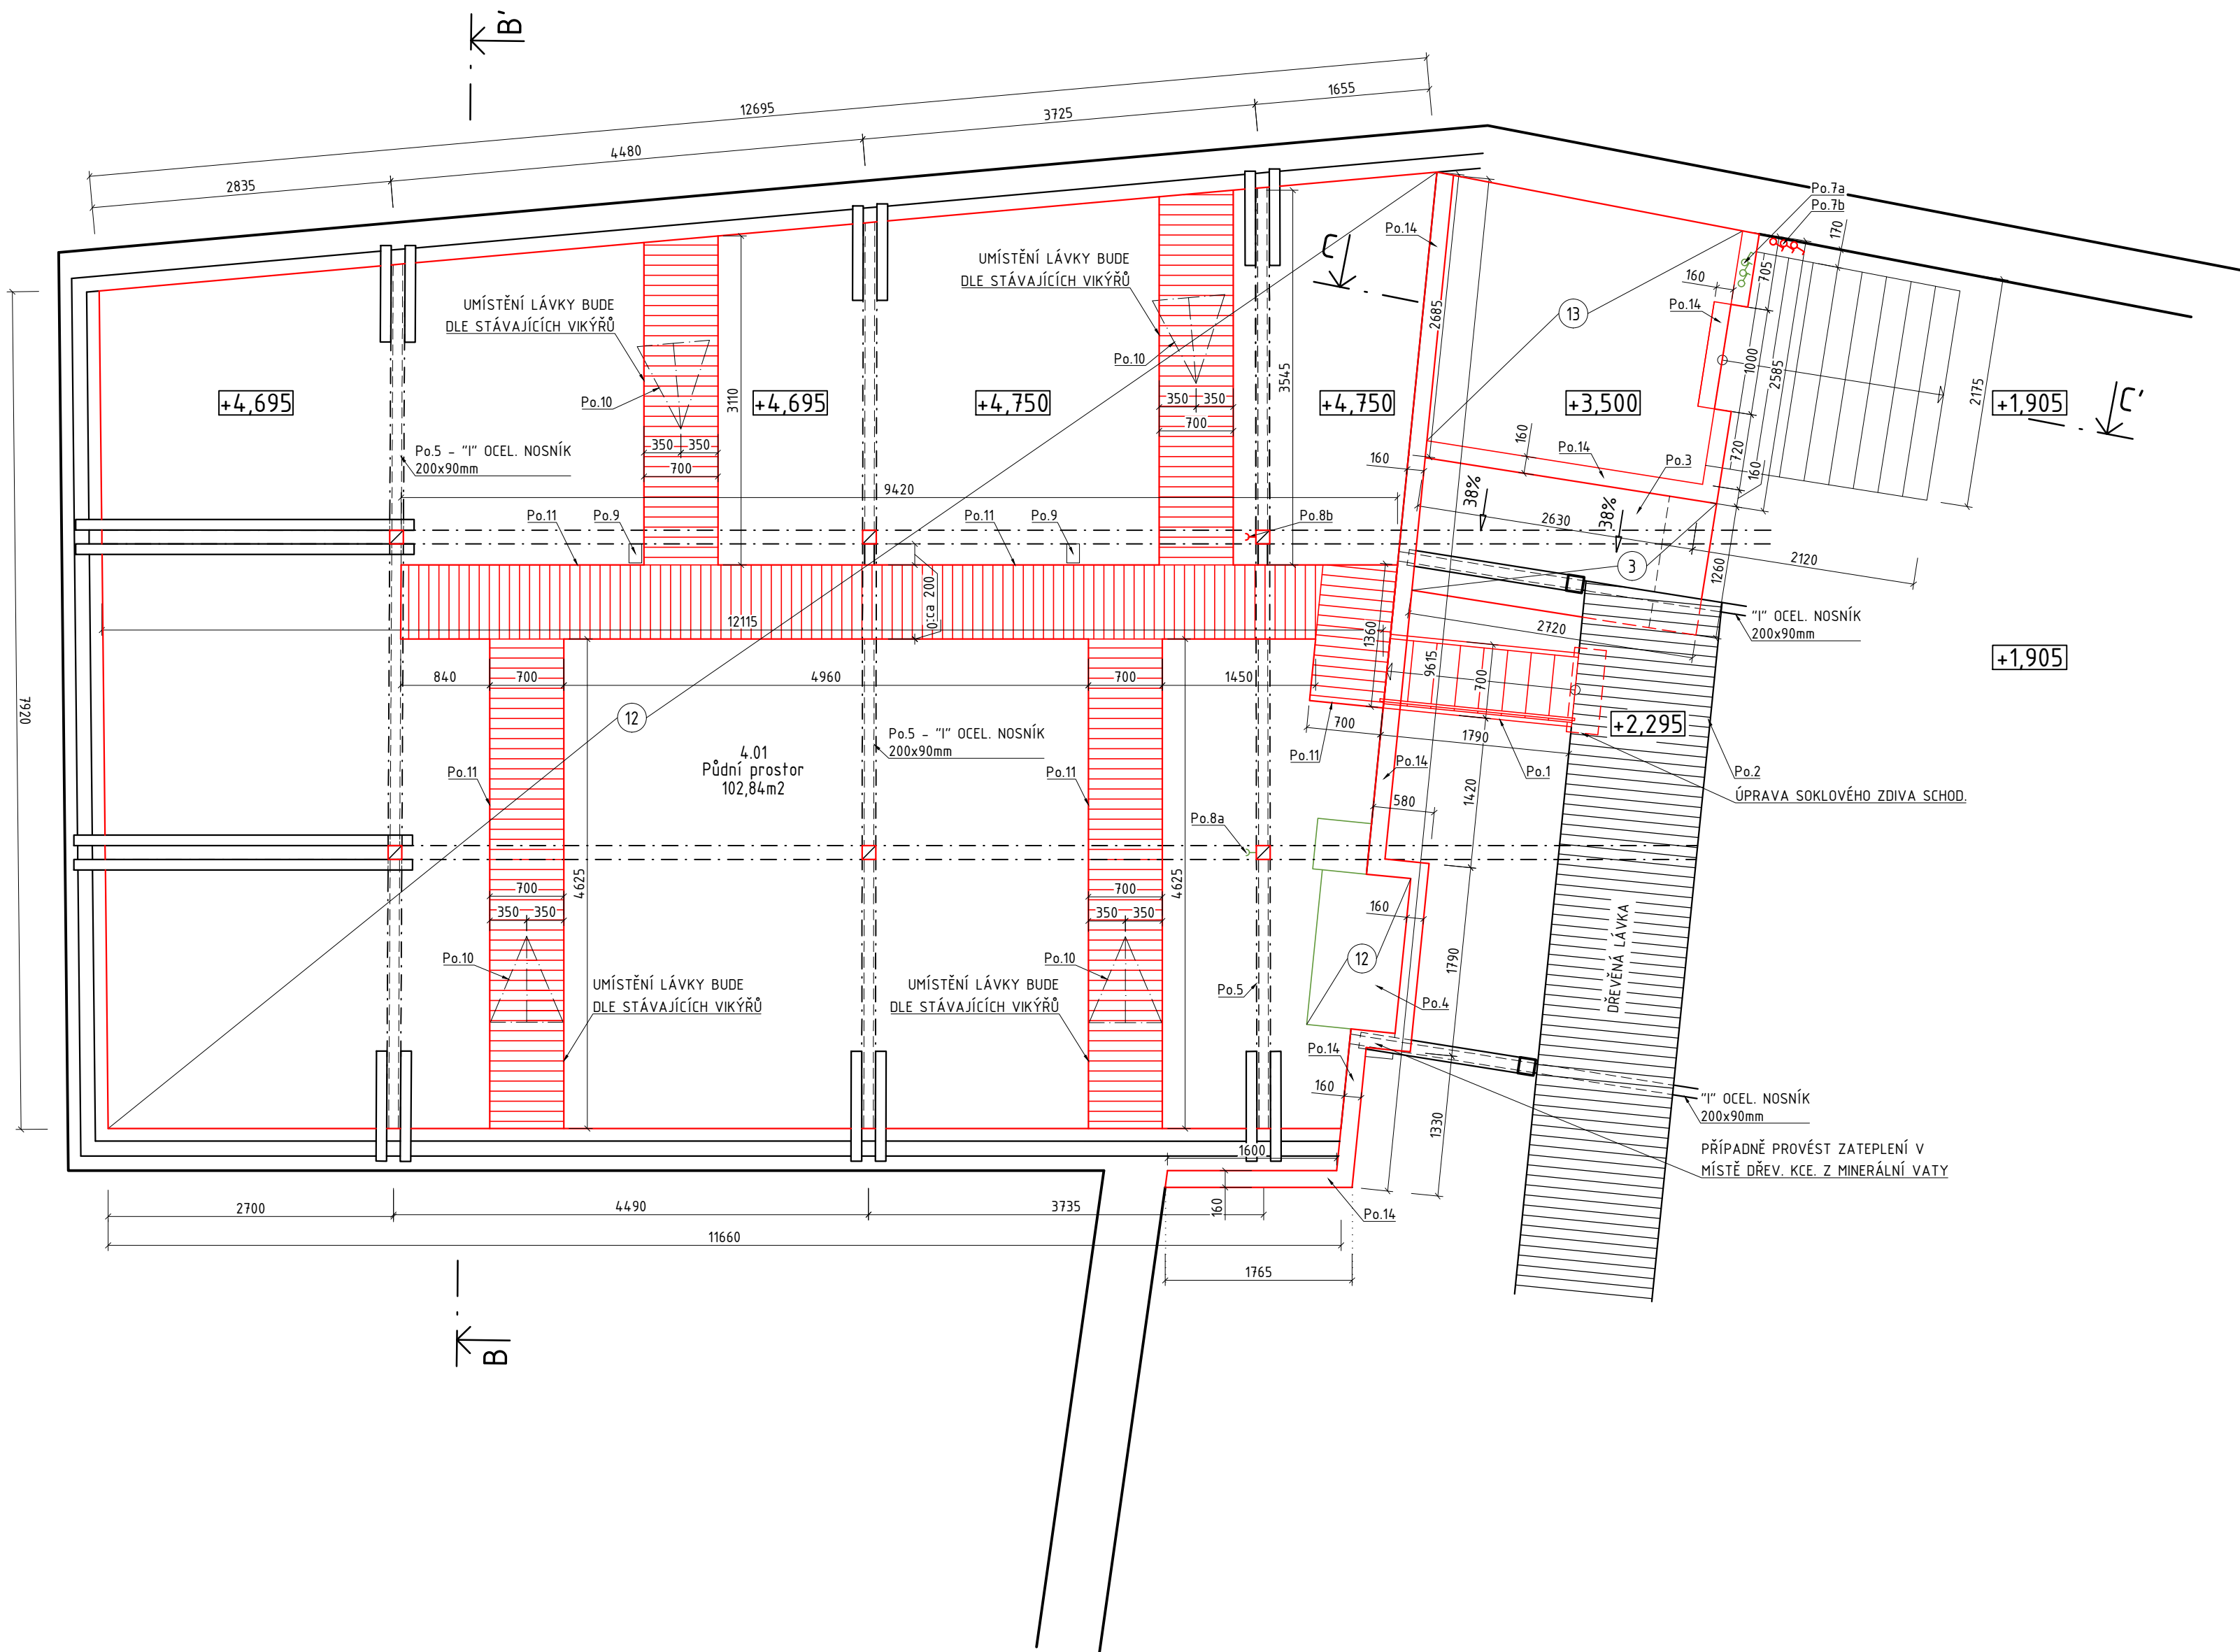


SO.02 Navrhovaný stav půdorys IV.N.P.




LEGENDA MÍSTNOSTÍ - IV.N.P. (půdní prostor)					
Č.	Místnost	SV	Podlahová plocha	Povrch podlahy	Povrch stěn
4.01	PŮDNÍ PROSTOR	-	102,84m ²	Půdová dlažba, bet. mazanina	-

LEGENDA MATERIÁLŮ

-  Stávající konstrukce
 Nové konstrukce
 Bourané konstrukce

POZNÁMKY:

- [illegible]

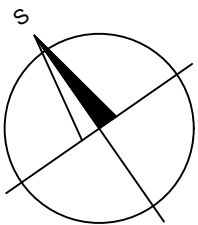

KATASTRÁLNÍ SEVER

PROJEKTOVÁ DOKUMENTACE JE ZPRACOVÁNA PRO PROVEDENÍ STAVBY.

Zodpovědný projektant:	Vypracoval:	Kreslil:	 Větrkova 397/31, 602 02 Znojmo email: info@kaestner-projekt.cz web: www.kaestner-projekt.cz tel.: +420 515 244 019
Ing. Martin Večeřa COAT: 100 7262 tel.: +420 777 605 109	Štěpán Maixner stepanmaixner@seznam.cz tel.: +420 698 153 029	Štěpán Maixner stepanmaixner@seznam.cz tel.: +420 698 153 029	
Kraj: Jihomoravský	Místo: parcela č. 166 v k.ú. Znojmo-město		
Investor: Město Znojmo Obrokova 1/12, 609 02 Znojmo			
Název stavby: SO.02 - Zateplení části objektu občanského vybavení (ZŠ Václavské náměstí) v areálu, č.p. 133, ul. Václavské nám., Znojmo			
Název výkresu: Navrhovaný stav - půdorys IV.N.P. (půda)			Účel projektu: DPS Datum: 04/2026 Měřítko: 1:50 Číslo výkresu: D.1.1.2.1.4