

USŁUGI INWESTYCYJNE
NADZORY BUDOWLANE
KOSZTORYSOWANIE
mgr inż. SŁAWOMIR MAŃKA
87-300 BRODNICA
GORCZENICA 98c,

PROJEKTANT:

mgr inż. Sławomir Mańka
upr. PCiJ: KUP/0003/POOK/10
do projektowania bez ograniczeń
w specjalności konstrukcyjno-budowlanej

ARCHITEKT:

mgr inż. arch. Tomasz Patorski
upr. awiariowa do projektowania
w specjalności architektonicznej
upr. 20/WN/OKK/17

SPRAWDZAJĄCY

ARCHITEKT:

mgr inż. arch. Dariusz Szymański
upr. awiariowa do projektowania
w specjalności architektonicznej
upr. 22/WN/OKK/17

ARCHITEKT
PROJEKTANTA:

mgr inż. Marcin Jasniński
inż. arch. Mateusz Mańka

NAZWA:

BUDOWA BUDYNKU
MAGAZYNOWEGO

PRZEKRÓJ A-A

GORZNO,
dz. nr 386/1

MIASTO I GMINA GÓRZNO
ULICA RYNEK 1
87-320 GÓRZNO


BRANŻA: ARCHITEKTURA

SKALA: 1:75

DATA: 02.2026

NR RYSUNKU: NR STRONY:

A4

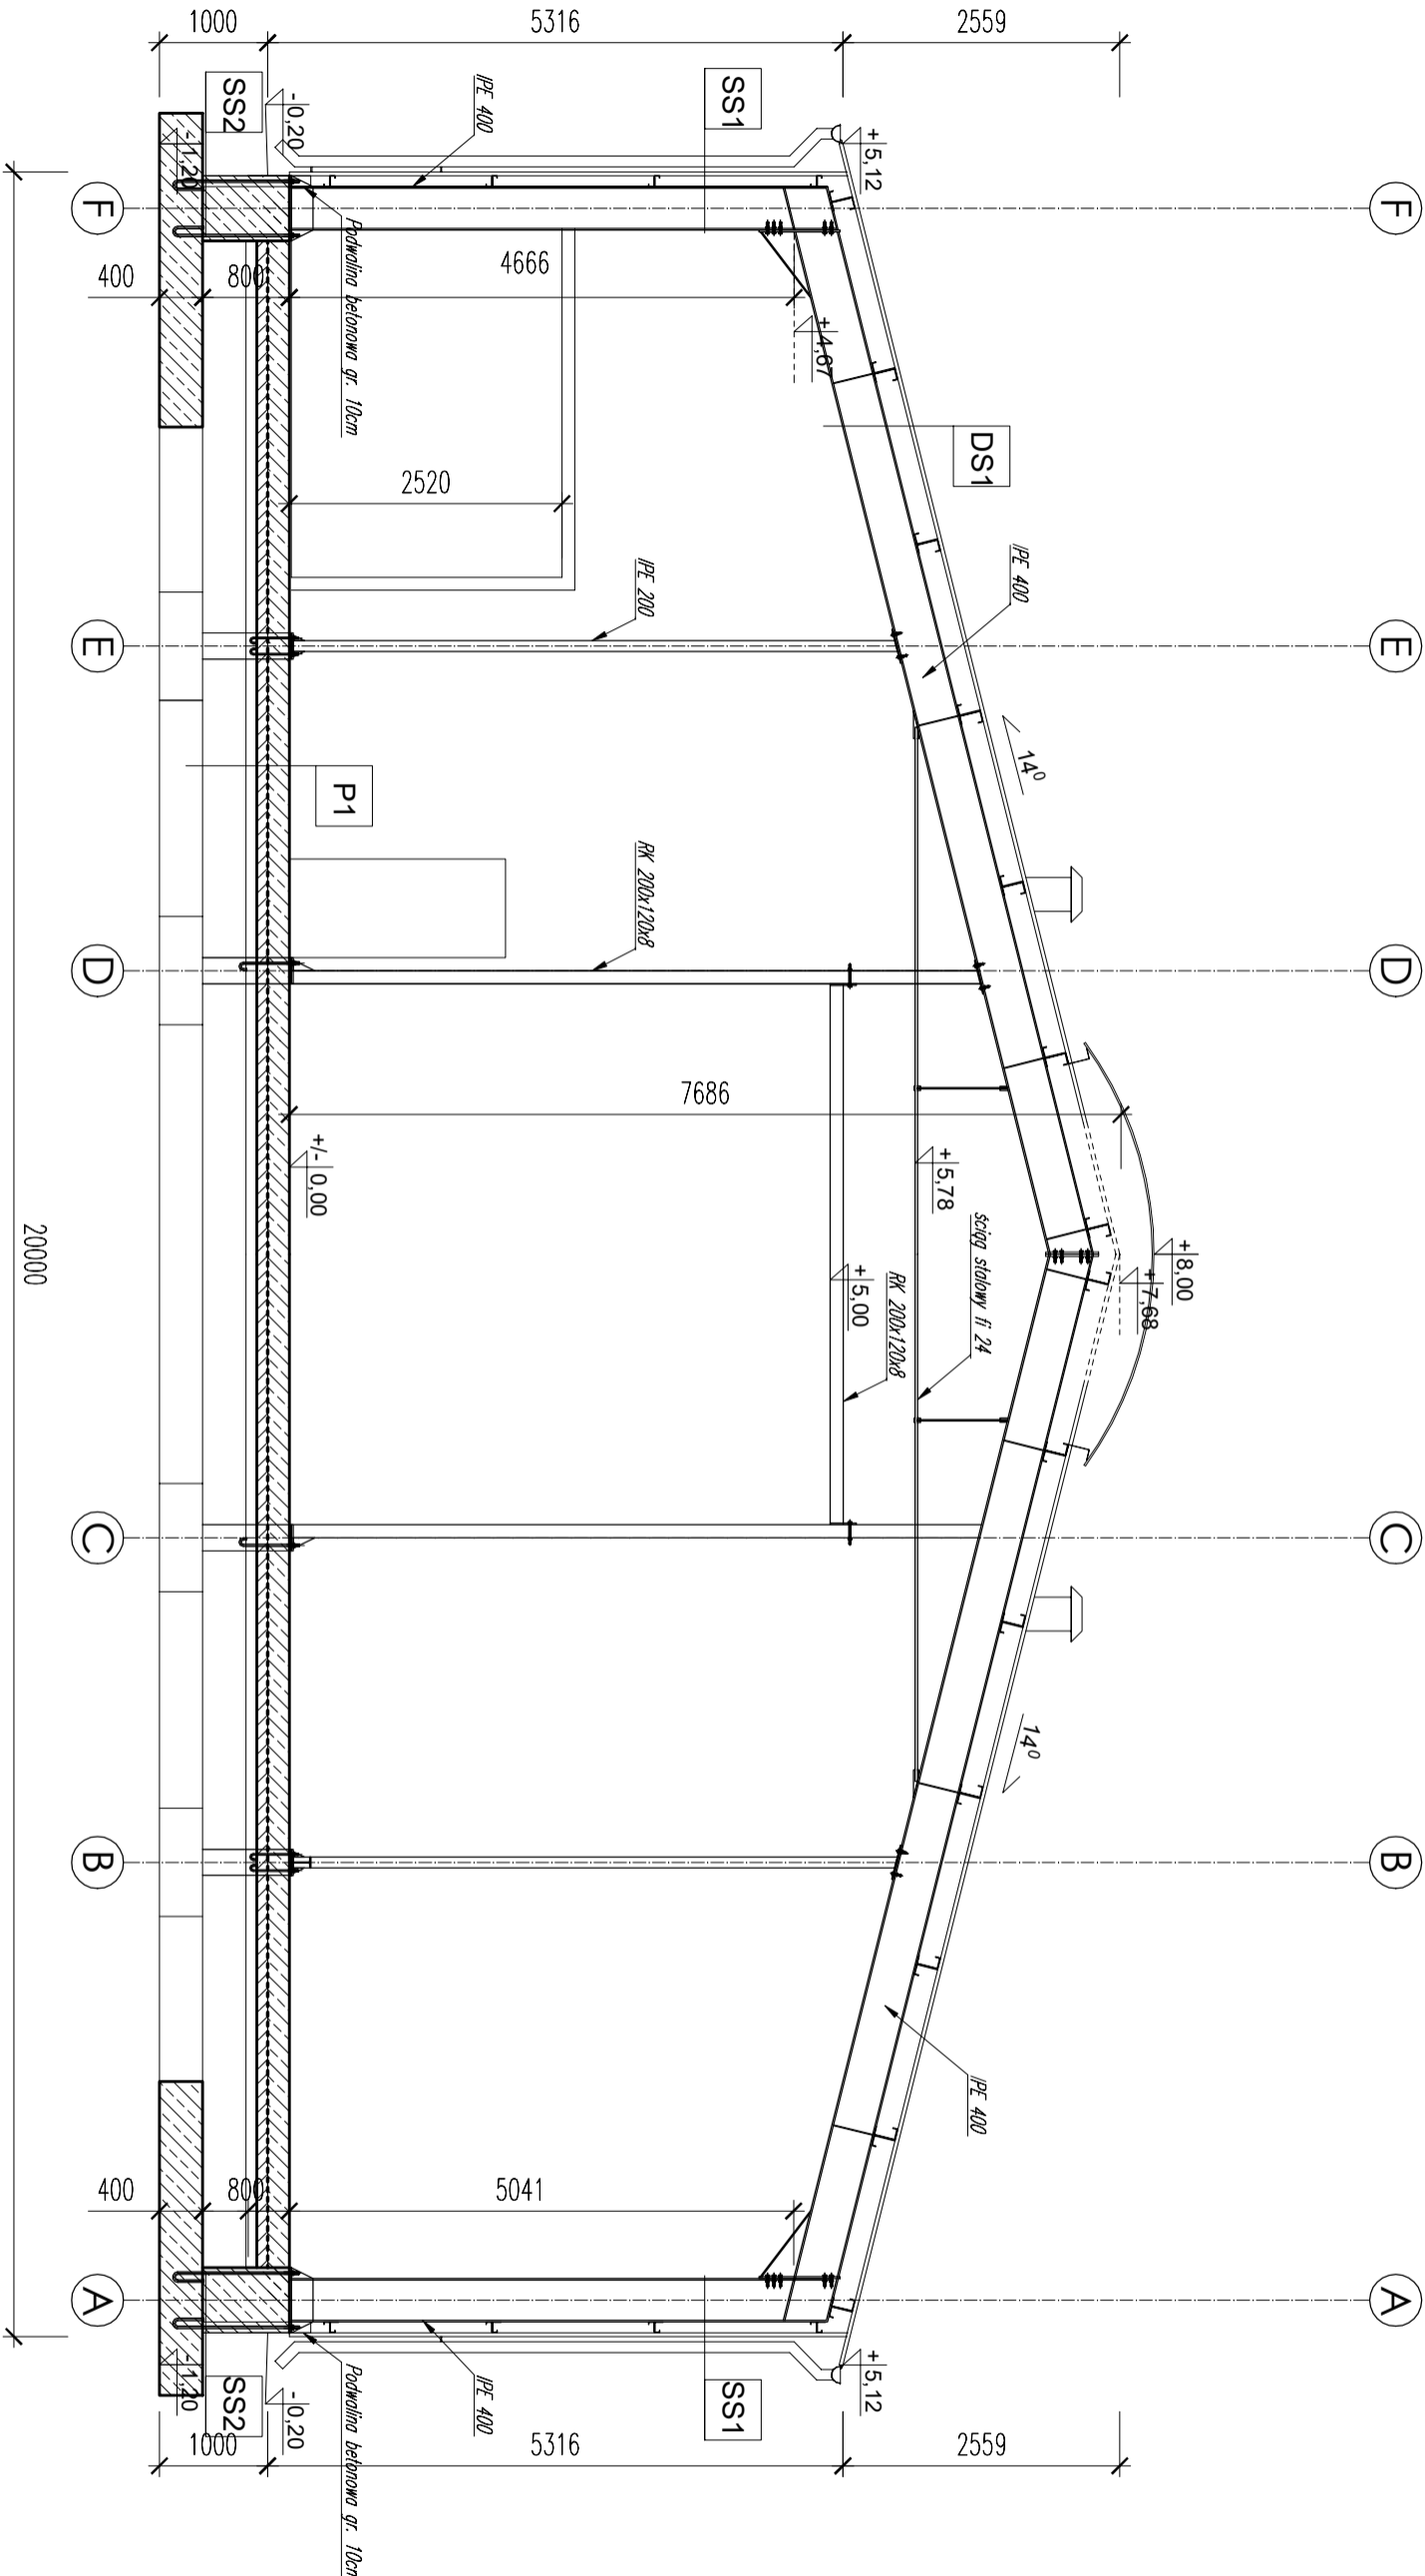

DS1 - DACH

- Blacha trapezowa T35E gr.0,50 negatyw
- płatwie Z200x68/60x2,00
- IPE 400

SS2 - SKŁUP ŻELBETOWY

- tynk cementowo-wapienny
- podwalina żelbetowa gr. 8/10cm
- /skłup żelbetowy 40x60cm
- tynk cementowo - wapienny

P1 - POSADZKA

- posadzka przemysłowa C25/30 z włóknem rozproszonym gr. 20cm
- folia PE 0,2
- podbudowa betonowa C8/10
- podsypka płaskowa 10cm

SS1 - ŚCIANA

- blacha elewacyjna T35E gr. 0,50 poziwyw
- płatwie Z100x53/48x3,00
- IPE400

Beton: C25/30

Stal zbrojeniowa: A-IIIN (B500SP)

Klasa ekspozycji: XC2

Otulina Cmin=25/50mm

Stal konstrukcyjna: S355J2

Wymiary podano w mm