

PŮDORYS 1.NP

LEGENDA MÍSTOSTÍ / PROSTOR


Číslo místosti	Účel místosti	Plocha	Obvod	Výška místosti	Obem	Povrch podlahy	Povrch stěn
101	Chodba	6,96 m²	19,5 m	3 m	24,49 m³	Keramická dlažba	Bílá malba
102	Technická místost	19,77 m²	6 m	3 m	59,30 m³	Podlahovina PVC	Bílá malba
103	Kanálizace	20,58 m²	18,4 m	3 m	61,67 m³	Podlahovina PVC	Bílá malba
104	Úklid	2,83 m²	7,1 m	3 m	8,49 m³	Keramická dlažba	Bílá malba
105	Předstěn WC	1,25 m²	4,5 m	3 m	3,74 m³	Keramická dlažba	Bílá malba
106	WC ženy	1,44 m²	4,8 m	3 m	4,33 m³	Keramická dlažba	Bílá malba
107	Předstěn WC	1,25 m²	4,5 m	3 m	3,74 m³	Keramická dlažba	Bílá malba
108	WC muži	1,44 m²	4,8 m	3 m	4,33 m³	Keramická dlažba	Bílá malba
109	Předstěn WC	1,25 m²	4,5 m	3 m	3,74 m³	Keramická dlažba	Bílá malba
110	WC návštěvy	1,44 m²	4,8 m	3 m	4,33 m³	Keramická dlažba	Bílá malba
111	Komunikace prostor	1669,55 m²	286,7 m	10,5 m	17529,28 m³	Beton	Beton
112	Manevrační prostor pro palety	215,73 m²	46,2 m	5,5 m	1080 m³	Beton	Bílý lak
113	Sypavý štěr 0,3m3	141,11 m²	48,1 m	3,2 m	451,55 m³	Beton	BETONOVÉ KOSTRY
114	Sypavý štěr 0,3m3	166,49 m²	52,6 m	3,2 m	532,77 m³	Beton	BETONOVÉ KOSTRY
115	Sypavý štěr 0,3m3	166,49 m²	52,6 m	3,2 m	532,77 m³	Beton	BETONOVÉ KOSTRY
116	Sypavý štěr 0,3m3	166,49 m²	52,6 m	3,2 m	532,77 m³	Beton	BETONOVÉ KOSTRY
117	Lisovaný štěr 0,7m3	166,49 m²	52,6 m	3,2 m	532,77 m³	Beton	BETONOVÉ KOSTRY
118	Lisovaný štěr 0,7m3	173,80 m²	53,5 m	3,2 m	556,17 m³	Beton	BETONOVÉ KOSTRY
119	Prostor pro vozík	166,49 m²	52,6 m	3,2 m	532,77 m³	Beton	BETONOVÉ KOSTRY
120	Koje-palety 1,9m3	145,85 m²	48,5 m	3,2 m	466,08 m³	Beton	BETONOVÉ KOSTRY
121	Koje-palety 1,9m3	147,02 m²	48,8 m	3,2 m	470,46 m³	Beton	BETONOVÉ KOSTRY
122	Koje-palety 1,9m3	156,51 m²	47,7 m	3,2 m	496,86 m³	Beton	BETONOVÉ KOSTRY
123	Koje-palety 1,9m3	160,73 m²	51,7 m	3,2 m	514,33 m³	Beton	BETONOVÉ KOSTRY
124	Koje-palety 1,9m3	163,81 m²	52,1 m	3,2 m	520,54 m³	Beton	BETONOVÉ KOSTRY
125	Koje-palety 1,9m3	163,70 m²	52,1 m	3,2 m	520,34 m³	Beton	BETONOVÉ KOSTRY
126	Koje-palety 1,9m3	163,70 m²	52,1 m	3,2 m	520,34 m³	Beton	BETONOVÉ KOSTRY
127	Koje-palety 1,9m3	163,85 m²	52,1 m	3,2 m	520,87 m³	Beton	BETONOVÉ KOSTRY
128	SAF štěr 0,7m3	172,77 m²	53,2 m	3,2 m	559,94 m³	Beton	BETONOVÉ KOSTRY
129	Interní štěr 0,7m3	145,07 m²	45,7 m	10,5 m	1523,19 m³	Beton	Bílý lak
	SKLADOVACÍ HALA	5598,82 m²			32746,17 m³		

LEGENDA EPS:

- EPS - OŠTĚDINA EPS
- EPS - OPTICKOKOUŘOVÝ HLASIČ
- EPS - TLAČKOVÝ HLASIČ
- EPS - AKUSTICKÉ SIGNALIZAČNÍ ZAŘÍZENÍ
- EPS - SOS TLAČTKO
- EPS - KOPPLER - 4 VSTUPY/2 VÝSTUPY
- EPS - AKU
- EPS - NAPÁJECÍ ZDROJ
- EPS - ROZVÁDĚČ EPS

LEGENDA KT:

- KABEL TRASA VE ŽLABU MERKUR ZAVĚŠENA NA STROPĚ
- KABEL TRASA NA PŘÍCHYTKÁCH
- PŮR. PŘÍKRY NA LINCE
- ČÍSLO OŠTĚDINY

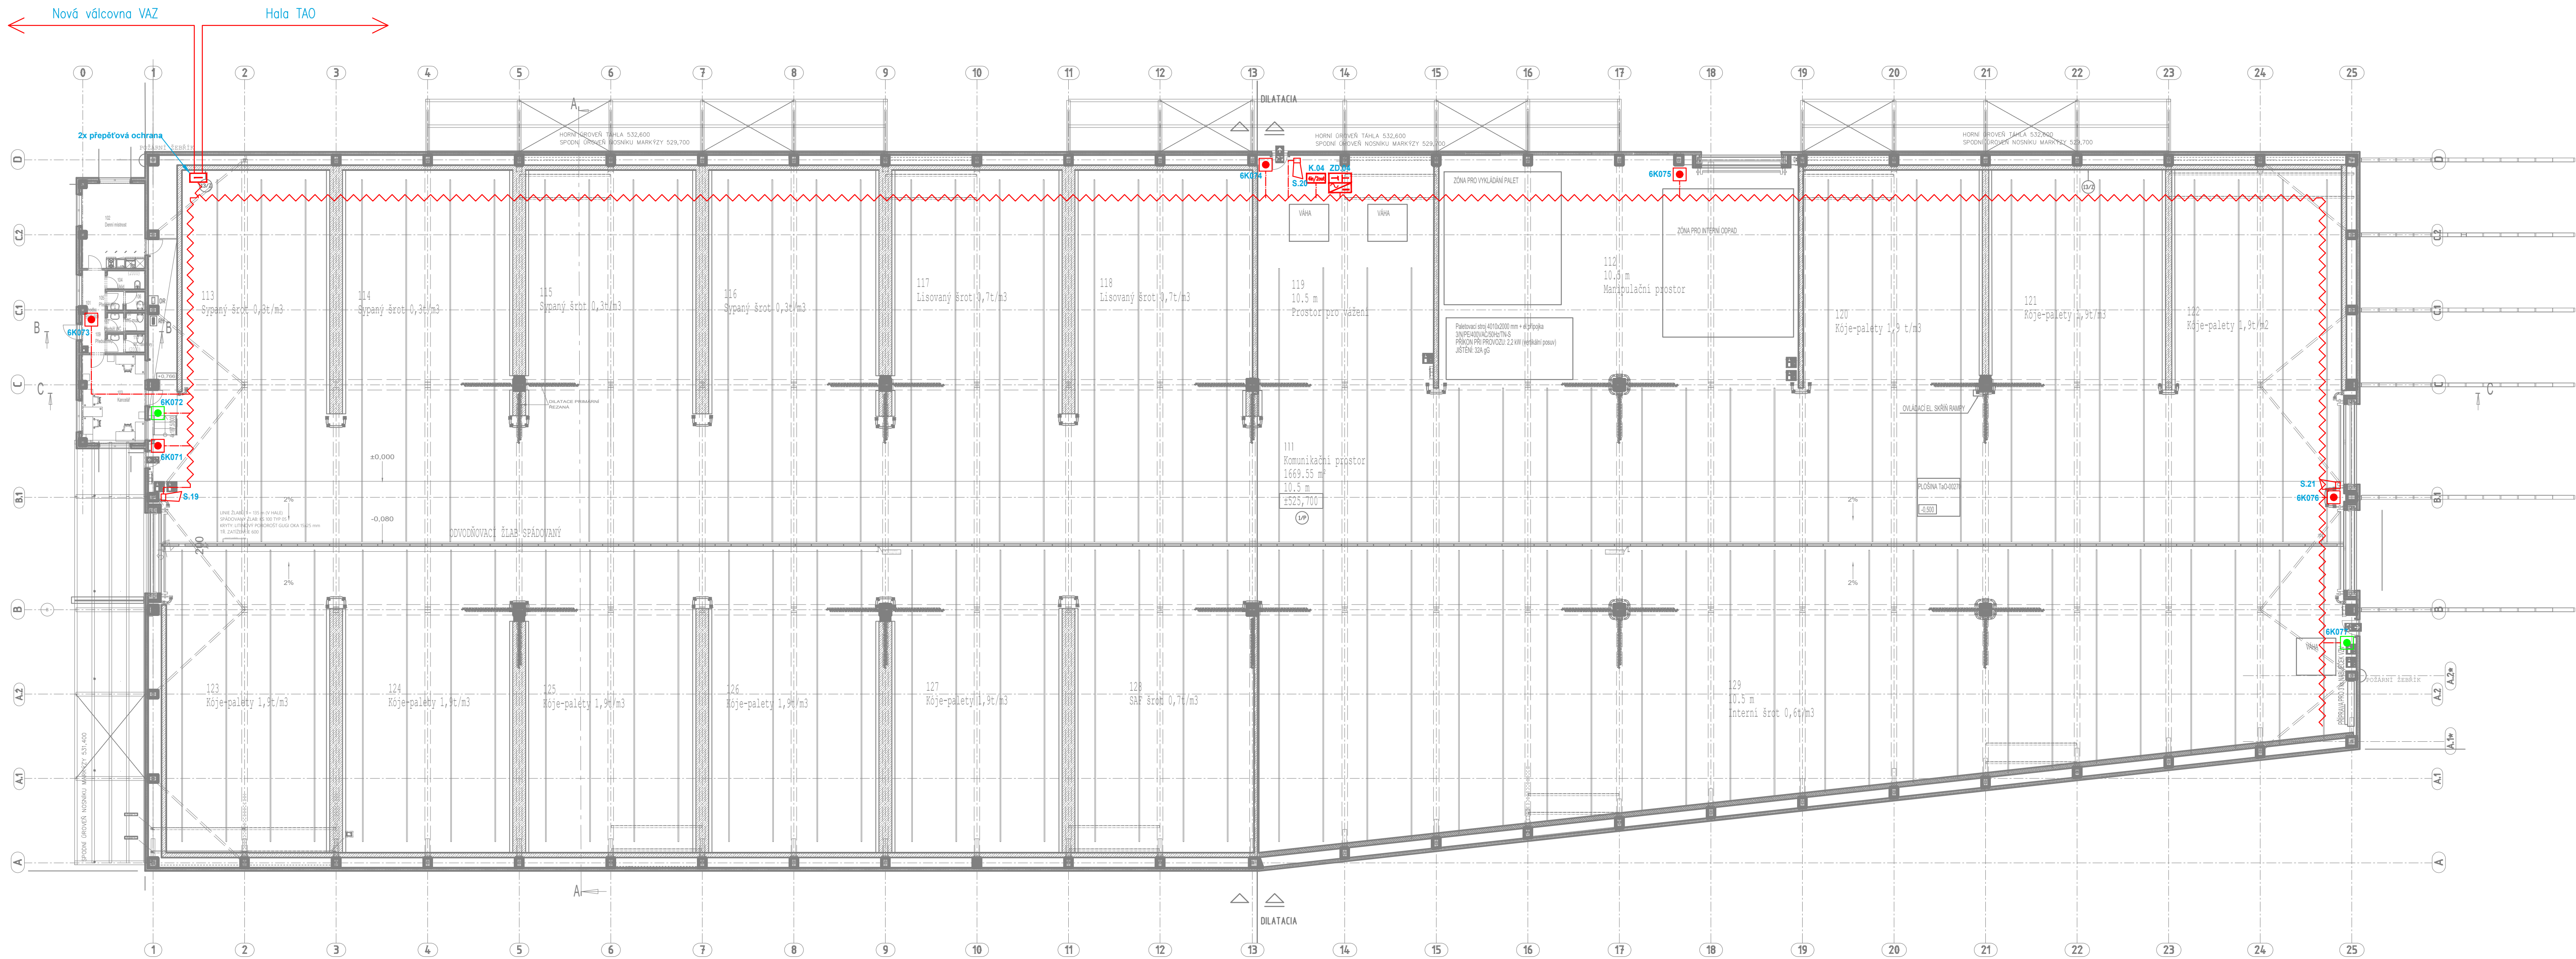

VYPRACOVAL: Bc. Jakub Kupec	ZODPOV.PROJ.: Jon Kupec	KUPEC SERVIS s.r.o. Koblovská 343/28 725 29 OSTRAVA 29 IČ: 06952341 DIČ: CZ05682341
INVESTOR: AL INVEST BRIDLIČNÁ, A.S.		
STAVBA: ALFAGEN – Technologická příprava vsázky SO 01 – HALA TECHNOLOGICKÉ PŘÍPRAVY VSÁZKY		
OBSAH: EPS – PŮDORYS 1.NP		
FORMAT: 10x44 MĚŘÍTKO: 1:200 DATUM: Č.ŽAK.: 26/19A		STUPEŇ: DPS 06/2026
ARCHIV.ČÍSLO: ČÍSLO VÝKR: EPS-05		