


Rzut parteru

skala 1:100

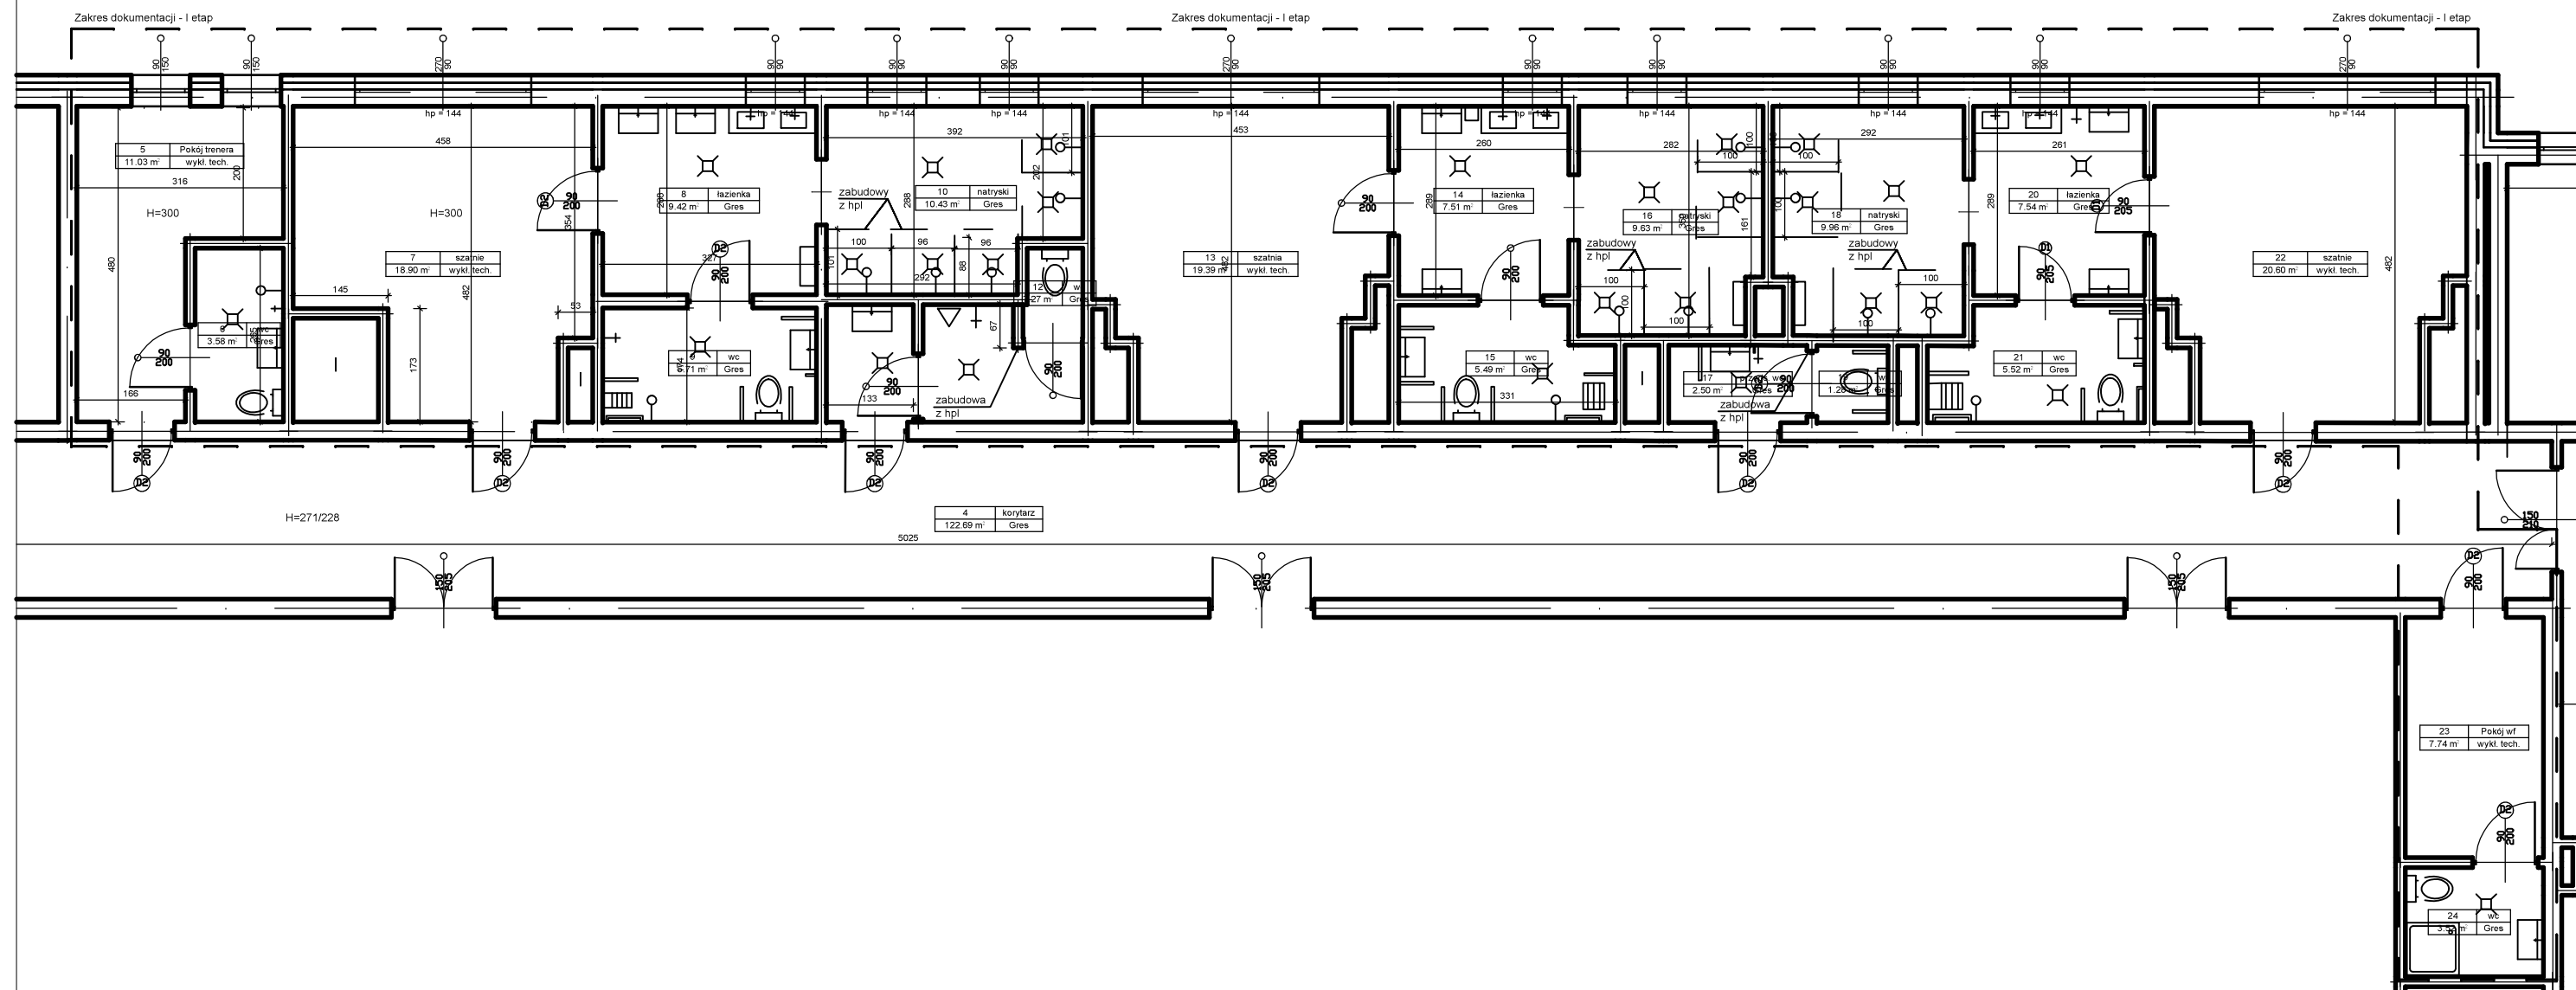

Konkret Projektowanie i Nadzorowanie Inwestycji Budowlanych mgr inż. Łukasz Lachowski Augustowo 22, 87-313 Brzozie		
Stadium: Dokumentacja techniczna		
Nazwa i adres obiektu: Modernizacja zaplecza szatniowo-sanitarnego hali sportowej w Górnio		
Inwestor: Miasto i Gmina Górnio, ul Rynek 1, 87-320 Górnio		
Nazwa rysunku: Rzut parteru	rys. nr 1	skala - 1:100
		data - 02.2026
Opracował: mgr inż. Łukasz Lachowski upr. nr WAM/0215/POOK/17		podpis: