


Usługi Geodezyjne
 Bartosz Bek
 ul. ks. F. Sztyglowskiego 9/5
 87-700 Aleksandrów Kujawski
 NIP 8911641400 REGON 529345360
 tel.: 52 230 86 87 e-mail: ug.bartosz@poczta.onet.pl

Województwo: kujawsko-pomorskie
 Powiat: 0415 toruński
 Jednostka ewidencyjna: 041508_2 Wielka Nieszawka
 Obręb: 0002 Cieplice
 Działka: 2269

MAPA DO CELÓW PROJEKTOWYCH
 SKALA 1:500
 Układ odniesienia: PL-ETRF89, układ wsp. płaskich: PL-2000 sfera 6 (89°), układ wys.: PL-EVRF2007-NH
 Sekcje mpp.y: 6.190.24.15.1.2
 ID zgłoszenia: GOD.6640.3560.2025
 Data pomiaru: 29.07.2025r.


Producentem, że niniejszy dokument został opracowany w wyniku prac geodezyjnych i kartograficznych. Ktoś, kto posiada informacje, że jestem świadomy odpowiedzialności karnej za złożenie fałszywego oświadczenia	GOD.6640.3560.2025
Identyfikator zgłoszenia prac geodezyjnych	STANOSTA TORUŃSKI
Organ służby geodezyjnej, który otrzymał zgłoszenie	Usługi Geodezyjne Bartosz Bek ul. ks. F. Sztyglowskiego 9/5 87-700 Aleksandrów Kujawski dnia 31.07.2025r. mgr. Tomasz Murawski upr. nr 24138
Wykonawca prac geodezyjnych	
Na oraz data przyjęcia operatu do zasobu	
Inne informacje oraz nr uprawnień zawodowych wykonawcy prac.	

REGON 529345360
TOMASZ MURAWSKI
 Inżynier geodezyjny
 Działka 2269
 GEODETA UPRAWNIENIY
 mgr. Tomasz Murawski
 upr. nr 24138

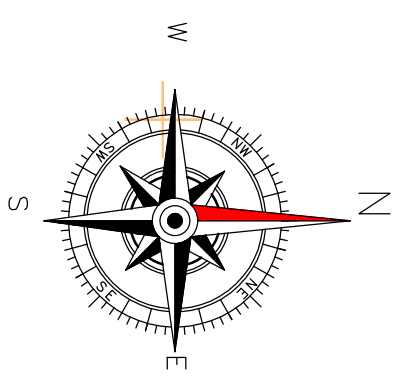

LEGENDA

- Opornik betonowy 12x25x100cm
- Krawężnik betonowy 15x30x100cm
- Obrzeże betonowe 8x30x100cm
- Nawierzchnia jezdni z betonu asfaltowego (AC11S)
- Nawierzchnia z kostki betonowej szarej gr. 8 cm (cegłetka) - parking, pergola pod śmiełnik
- Nawierzchnia z kostki betonowej szarej gr. 6 cm (cegłetka) - chodnik
- Odwodnienie liniowe typu KS200
- Rura PVC str 200mm
- Wpust systemowy typu KS200
- Studnia betonowa str 500mm

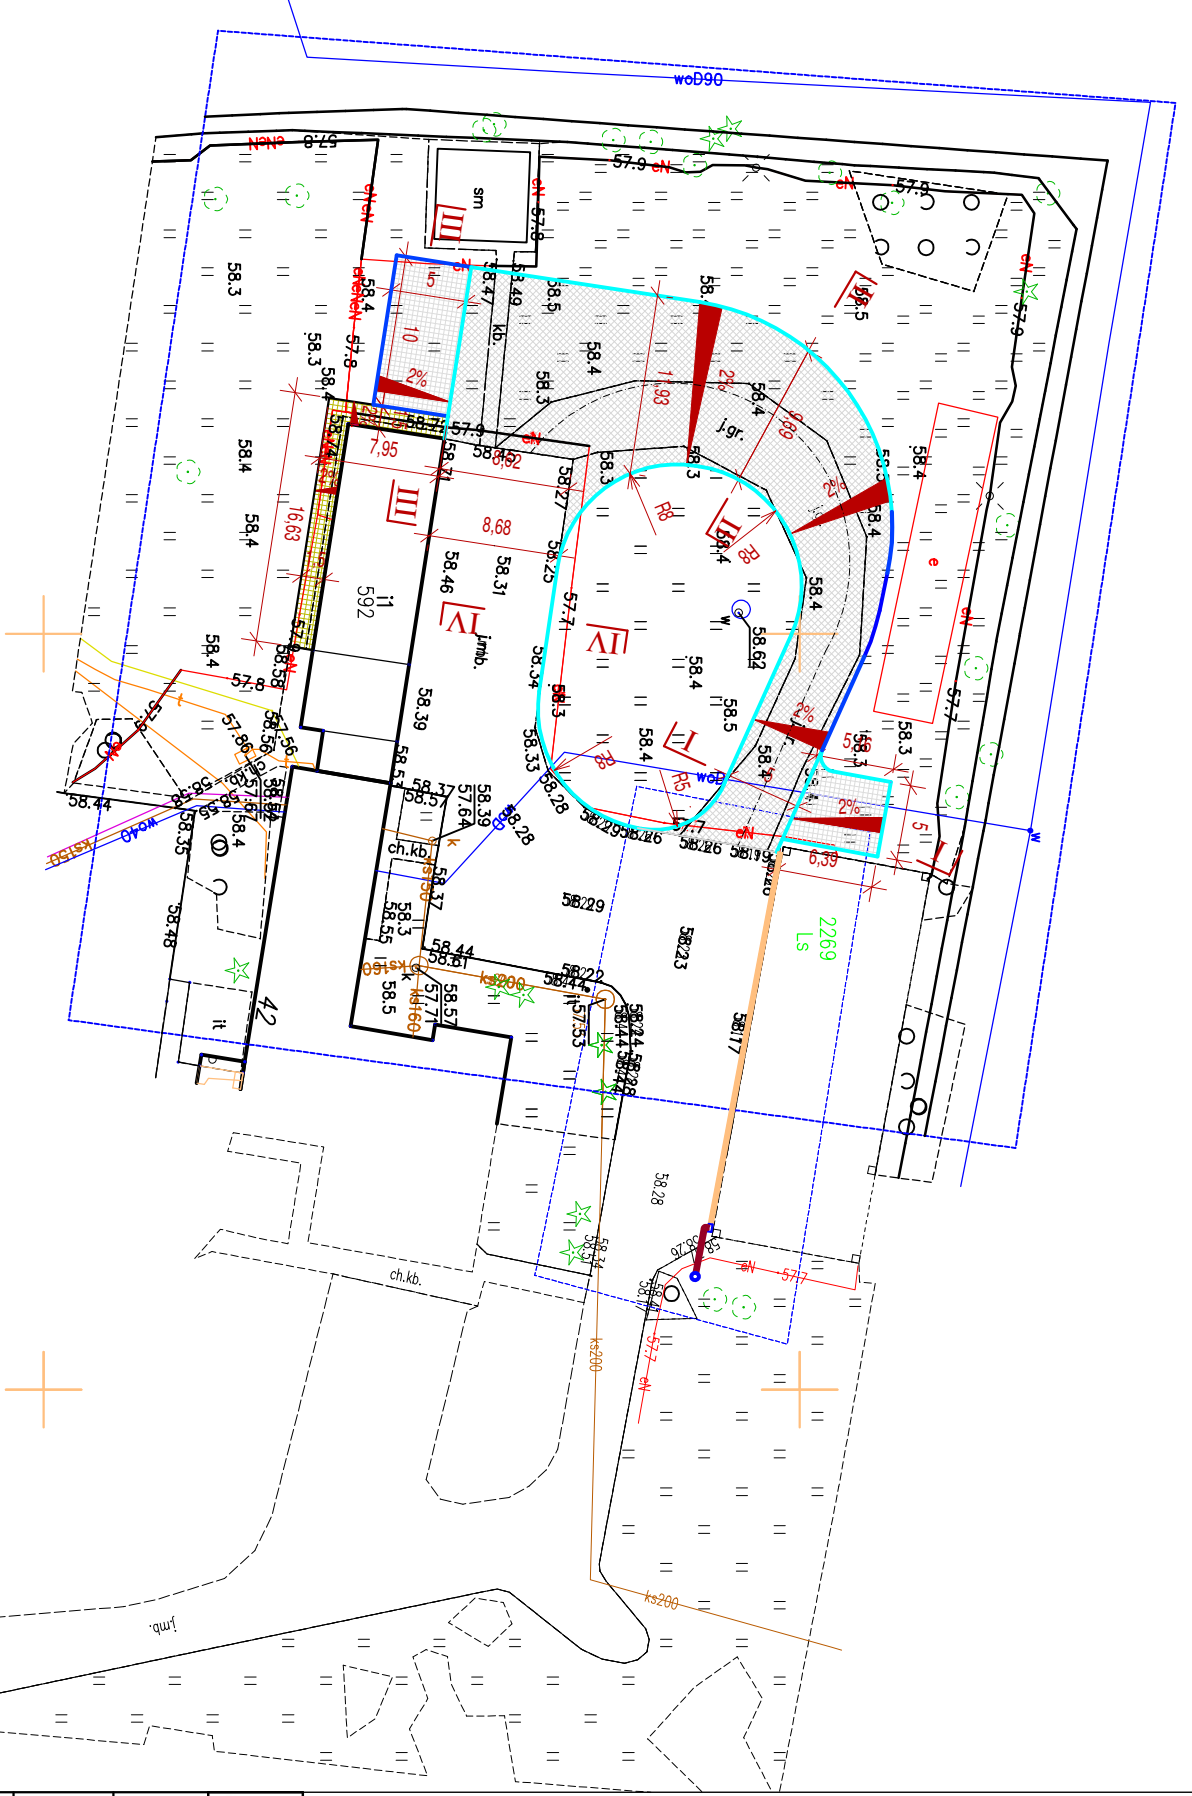

 Obiekt: Budowa drogi manewrowej wraz z zagospodarowaniem terenu na działce o nr ewid. 2269 obręb 0002 Cieplice	Investor: Skarb Państwa Państwowe Gospodarstwo Leśne Lasy Państwowe Nadleśnictwo Cieplicezwo ul. Sosnowa 42, 87-165 Cieplice	
	ATS - nadzór, projekty, bhp Tomasz Sulczycki NIP 888-286-95-13; REGON 364641671 Mała Nieszawka, ul. Liliowa 38, 87 - 103 Wielka Nieszawka kom. 668-156-167, e-mail: ats.bituro@wp.pl	
Skala: 1:500 Formal: 297x420	Temat rysunku: Projekt zagospodarowania terenu	
Funkcja: Inicj i nazwisko	nr upr.	podpis
Projektował: br. drogową	Tomasz Sulczycki	data 21.08.25
Sprawił: br. drogową	Jakub Piotrowski	data 21.08.25