

Usługi Geodezyjne
 Bartosz Bek
 ul. ks. F. Sztygiewskiego 9/5
 87-700 Aleksandrów Kujawski
 NIP 8911641400 REGON 529345360
 tel.: 572-239-687 e-mail: ug.bartoszbek@gmail.com

Województwo: kujawsko-pomorskie
 Powiat: 0415 toruński
 Jednostka ewidencyjna: 041508_2 Wielka Nieszawka
 Obręb: 0002 Cieplice
 Działka: 2269

MAPA DO CELÓW PROJEKTOWYCH



SKALA 1:500

Układ odniesienia: PL-ETRF89, układ wsp. płaskich: PL-2000 strefa 6 (8%), układ wys.: PL-EVRF2007-NH
 Sekcje mppjy: 6, 190, 24, 15, 1, 2
 ID zgłoszenia: G0D.6640.3560.2025
 Data pomiaru: 29.07.2025r.

Proszę zwrócić uwagę, że niniejszy dokument został opracowany w wyniku prac geodezyjnych i kartograficznych, których rezultaty zawiera operat techniczny opublikowany w Dzienniku Urzędowym. Jednocześnie informuję, że jestem świadomy odpowiedzialności karnej za złożenie fałszywego oświadczenia	G0D.6640.3560.2025
Identyfikator zgłoszenia prac geodezyjnych	STAROSTA TORUŃSKI
Organ władzy geodezyjnej, który otrzymał zgłoszenie	Usługi Geodezyjne Bartosz Bek
Wykonawca prac geodezyjnych	ul. ks. F. Sztygiewskiego 9/5 87-700 Aleksandrów Kujawski G0D.6640.3560.2025, 65515 z dnia 31.07.2025r.
Nr oraz data projektu operatu do zasobu	Int. Tomasz Murawski
Inny nazwisko oraz nr uprawnień zawodowych kierownika prac	upr. nr 24138



GEODETA UPRAWNIENY
 Int. Tomasz Murawski
 upr. nr 24138

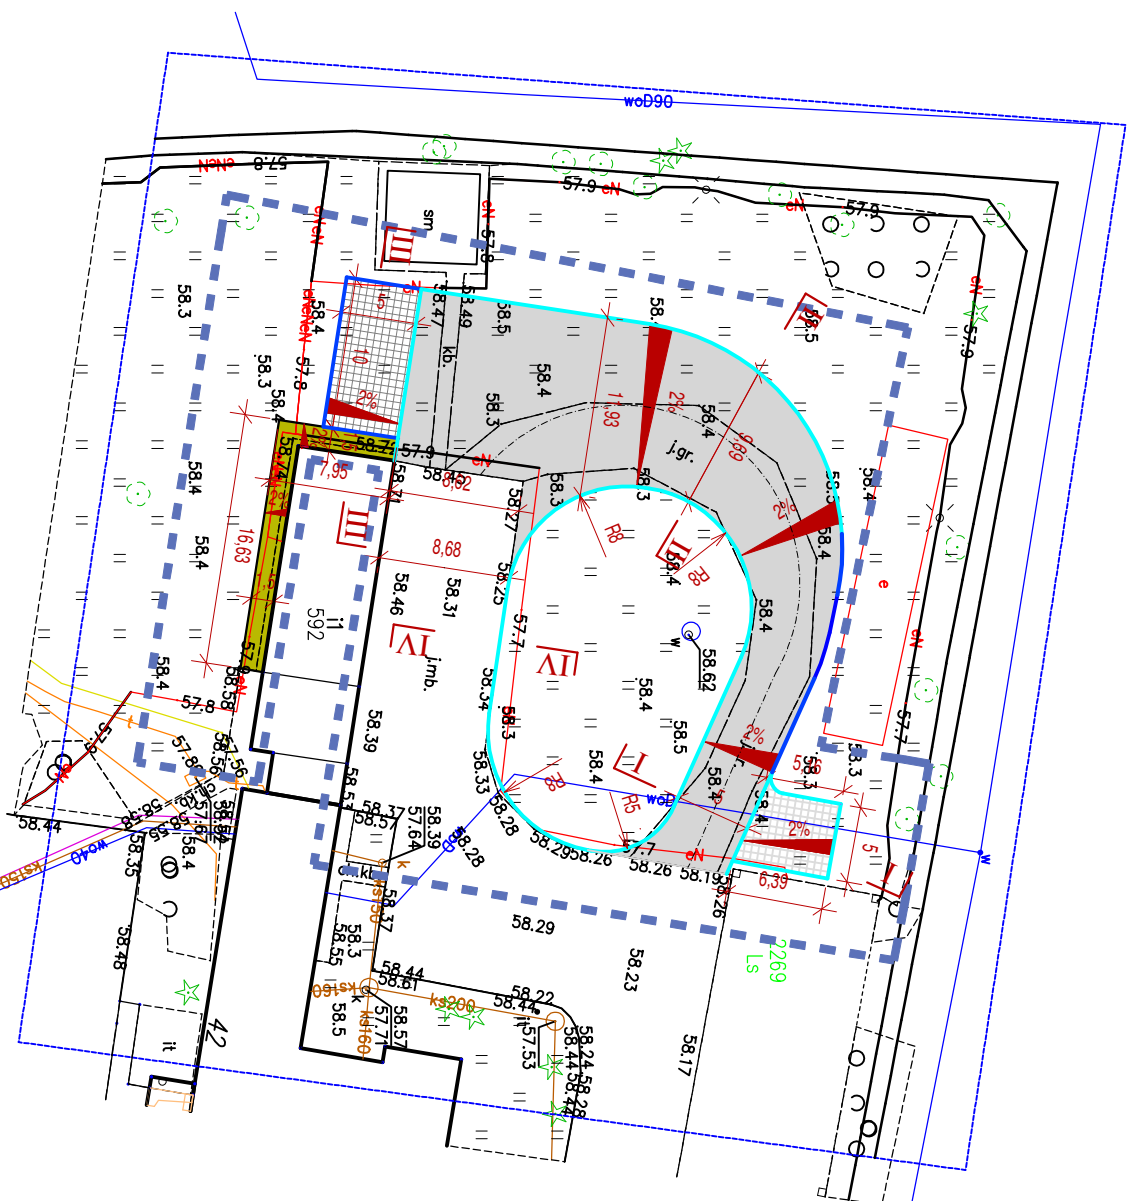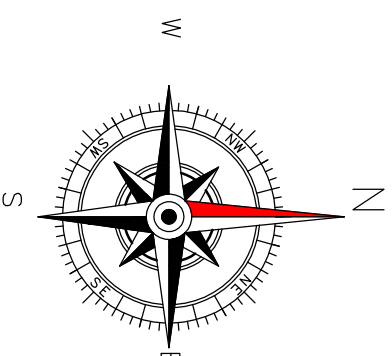

LEGENDA

	Opornik betonowy 12x25x100cm
	Krawężnik betonowy 15x30x100cm
	Obriżeże betonowe 8x30x100cm
	zakres warunków zabudowy
	Nawierzchnia jezdni z betonu asfaltowego (AC11S)
	Nawierzchnia z kostki betonowej szarej gr. 8 cm (cegletka) - parking, pergola pod śmiełnik
	Nawierzchnia z kostki betonowej szarej gr. 6 cm (cegletka) - chodnik



ATS - nadzór, projekty, bhp Tomasz Sulczycki
 NIP 888-286-95-13; REGON 364641671
 Mała Nieszawka, ul. Litowa 38, 87 - 103 Wielka Nieszawka
 kom. 668-156-167, e-mail: ats.biuro@wp.pl

Obiekt:
 Budowa drogi manewrowej wraz z zagospodarowaniem terenu na działce o nr ewid. 2269 obręb 0002 Cieplice

Investor:
 Skarb Państwa Państwowe Gospodarstwo Leśne Lasy Państwowe Nadleśnictwo Cieplicezwo
 ul. Sosnowa 42, 87-165 Cieplice

Skala	Temat rysunku		Rys.
1:500	Projekt zagospodarowania terenu		1
Formal	297x420		
Funkcja	Imię i nazwisko	nr upr.	podpis
Projektował	br. drogowa	Tomasz Sulczycki	26.02.26
Sprawił	br. drogowa	Jakub Piotrowski	26.02.26