

Usługi Geodezyjne
Bartosz Bek
ul. ks. F. Szczęśliwskiego 9/5
87-700 Aleksandrów Kujawski
NIP 8911641400 REGON 529345360
tel.: 572-297-687 e-mail: ug.bartoszbe@gmail.com

Województwo: kujawsko-pomorskie
Powiat: 0415 toruński
Jednostka ewidencyjna: 041508_2 Wielka Nieszawka
Obręb: 0002 Cierpice
Działka: 2269

MAPA DO CELÓW PROJEKTOWYCH

SKALA 1:500

Układ odniesienia: PL-ETRF89, układ wsp. płaskich: PL-2000 strefa 6 (8%), układ wys.: PL-EVRF2007-NH
Sektory mppjy: 6, 190, 24, 15, 12
ID zgłoszenia: G0D.6640.3560.2025
Data pomiaru: 29.07.2025r.


Proszę zwrócić uwagę, że niniejszy dokument został opracowany w wyniku prac geodezyjnych i kartograficznych, których rezultaty zawiera operat techniczny opublikowany w Dzienniku Urzędowym Urzędu Rejonowego Geodezji w Aleksandrowie Kujawskim. Jednocześnie informuję, że jestem świadomy odpowiedzialności karnej za złożenie fałszywego oświadczenia

Identyfikator zgłoszenia prac geodezyjnych	G0D.6640.3560.2025
Organ służby geodezyjnej, który odrzymał zgłoszenie	STAROSTA TORUŃSKI
Wykonawca prac geodezyjnych	Usługi Geodezyjne Bartosz Bek ul. ks. F. Szczęśliwskiego 9/5 87-700 Aleksandrów Kujawski G0D.6640.3560.2025, 65515 z dnia 31.07.2025r.
Nr oraz data projektu operatu do zasobu	nr: 24138
Imię i nazwisko oraz nr uprawnień zawodowych kierownika prac	Int. Tomasz Murawski upr. nr 24138




GEODETA UPRAWNIONY

Int. Tomasz Murawski
upr. nr 24138

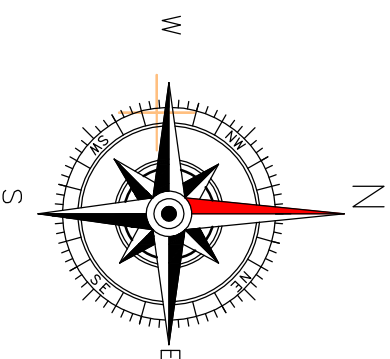

- LEGENDA
- Opornik betonowy 12x25x100cm
 - Krawężnik betonowy 15,30x100cm
 - Ogrzeźenie betonowe 8x30x100cm
 - oddzielenie linowe KS200 + siatka systemowa
 - Nawierzchnia jezdni z betonu asfaltowego (AC11S)
 - Nawierzchnia z kostki betonowej szarej gr. 8 cm (cegalka) - parking, pergola pod śmiełnik
 - Nawierzchnia z kostki betonowej szarej gr. 6 cm (cegalka) - chodnik
 - przykarażnik (tara PVC200mm) + wpasłi deszczowy

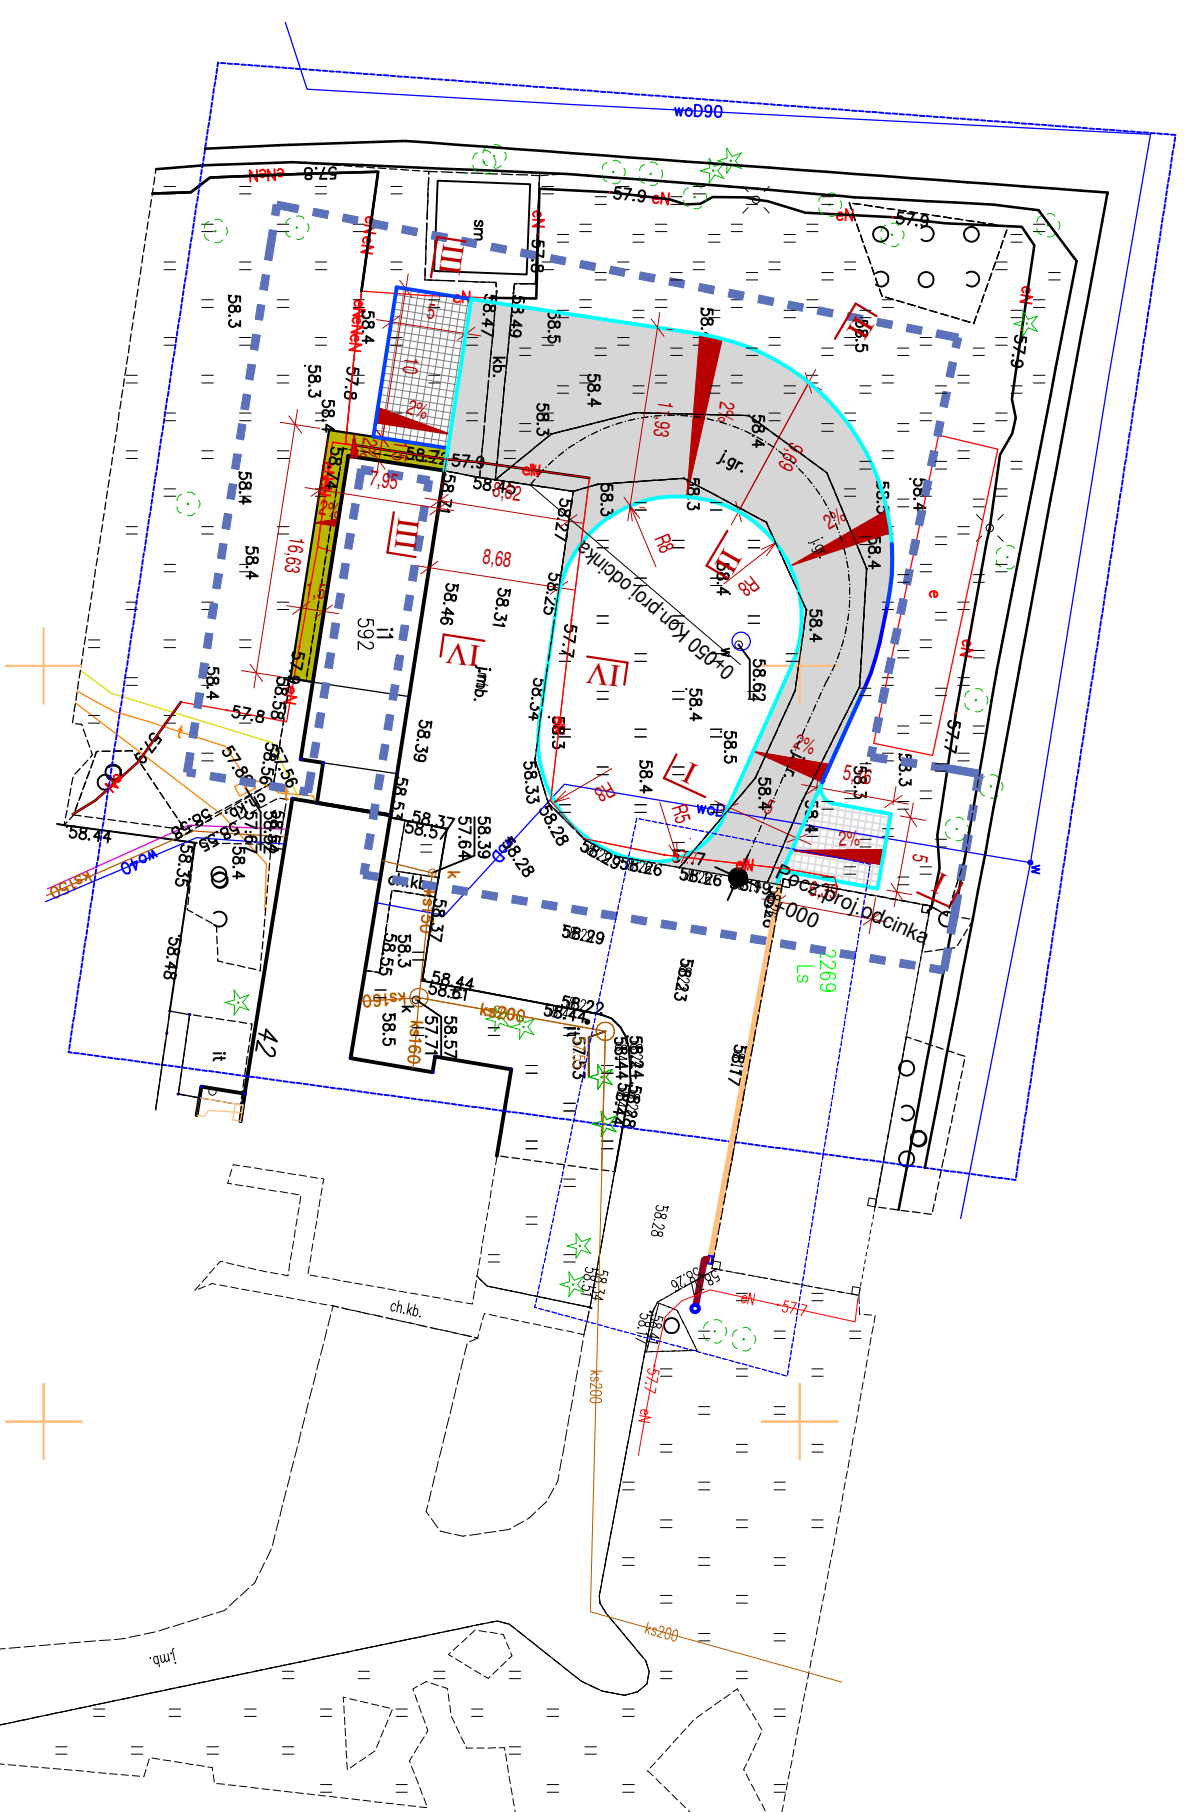

<p>Obiekt Budowa drogi manewrowej wraz z zagospodarowaniem terenu na działce o nr ewid. 2269 obręb 0002 Cierpice</p>	
<p>Investor Skarb Państwa Państwowe Gospodarstwo Leśne Lasy Państwowe Nadleśnictwo Cierpice ul. Sosnowa 42, 87-165 Cierpice</p>	
<p>Projektant ATS - nadzór, projekty, biop Tomasz Sulczycki NIP 888-286-95-13; REGON 364641671 Mała Nieszawka, ul. Liliowa 38, 87 - 103 Wielka Nieszawka kom. 668-156-167, e-mail: ats.biuro@wp.pl</p>	
Skala	Temat rysunku
1:500	Projekt zagospodarowania terenu
Format 297x420	
Funkcja	Imię i nazwisko
	nr upr.
	podpis
	data
Projektował br. drogową	Tomasz Sulczycki
	do projektowania bez ograniczeń w uprawianiu KAT/0223/PR/02/19
	26.02.26