


PROJEKT

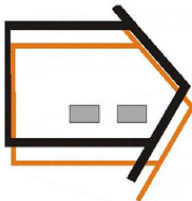

USŁUGI INWESTYCYJNE
NADZORY BUDOWLANE
KOSZTORYSOWANIE
mgr inż. SŁAWOMIR MAŃKA
87-300 BRODNICA
GORCZENICA 98c.

PROJEKTANT:

mgr inż. Sławomir Mańka
upr. proj. KUP/0003/POOK/10
do projektowania bez ograniczeń
w specjalności konstrukcyjno-budowlanej

ARCHITEKT:

mgr. inż. arch. Tomasz Patorski
uprawnienia do projektowania
w specjalności architektonicznej
upr 20/WNOK/17

SPRAWDZAJĄCY

ARCHITEKT:

mgr. inż. arch. Dariusz Szymanski
uprawnienia do projektowania
w specjalności architektonicznej
upr 22/WNOK/17

ASYSTENT

PROJEKTANTA:

mgr inż. Marcin Jasniński
inż. arch. Mateusz Mańka

NAZWA:

BUDOWA BUDYNKU
MAGAZYNOWEGO

RYСУNEK:

RZUT DACHU

ADRES:
GÓRZNO,
dz. nr 386/1

MIASTO I GMINA GÓRZNO
ULICA RYNEK 1
87-320 GÓRZNO


BRANŻA: ARCHITEKTURA

SKALA: 1:100

DATA: 02.2026

NR RYSUNKU: NR STRONY:

A3

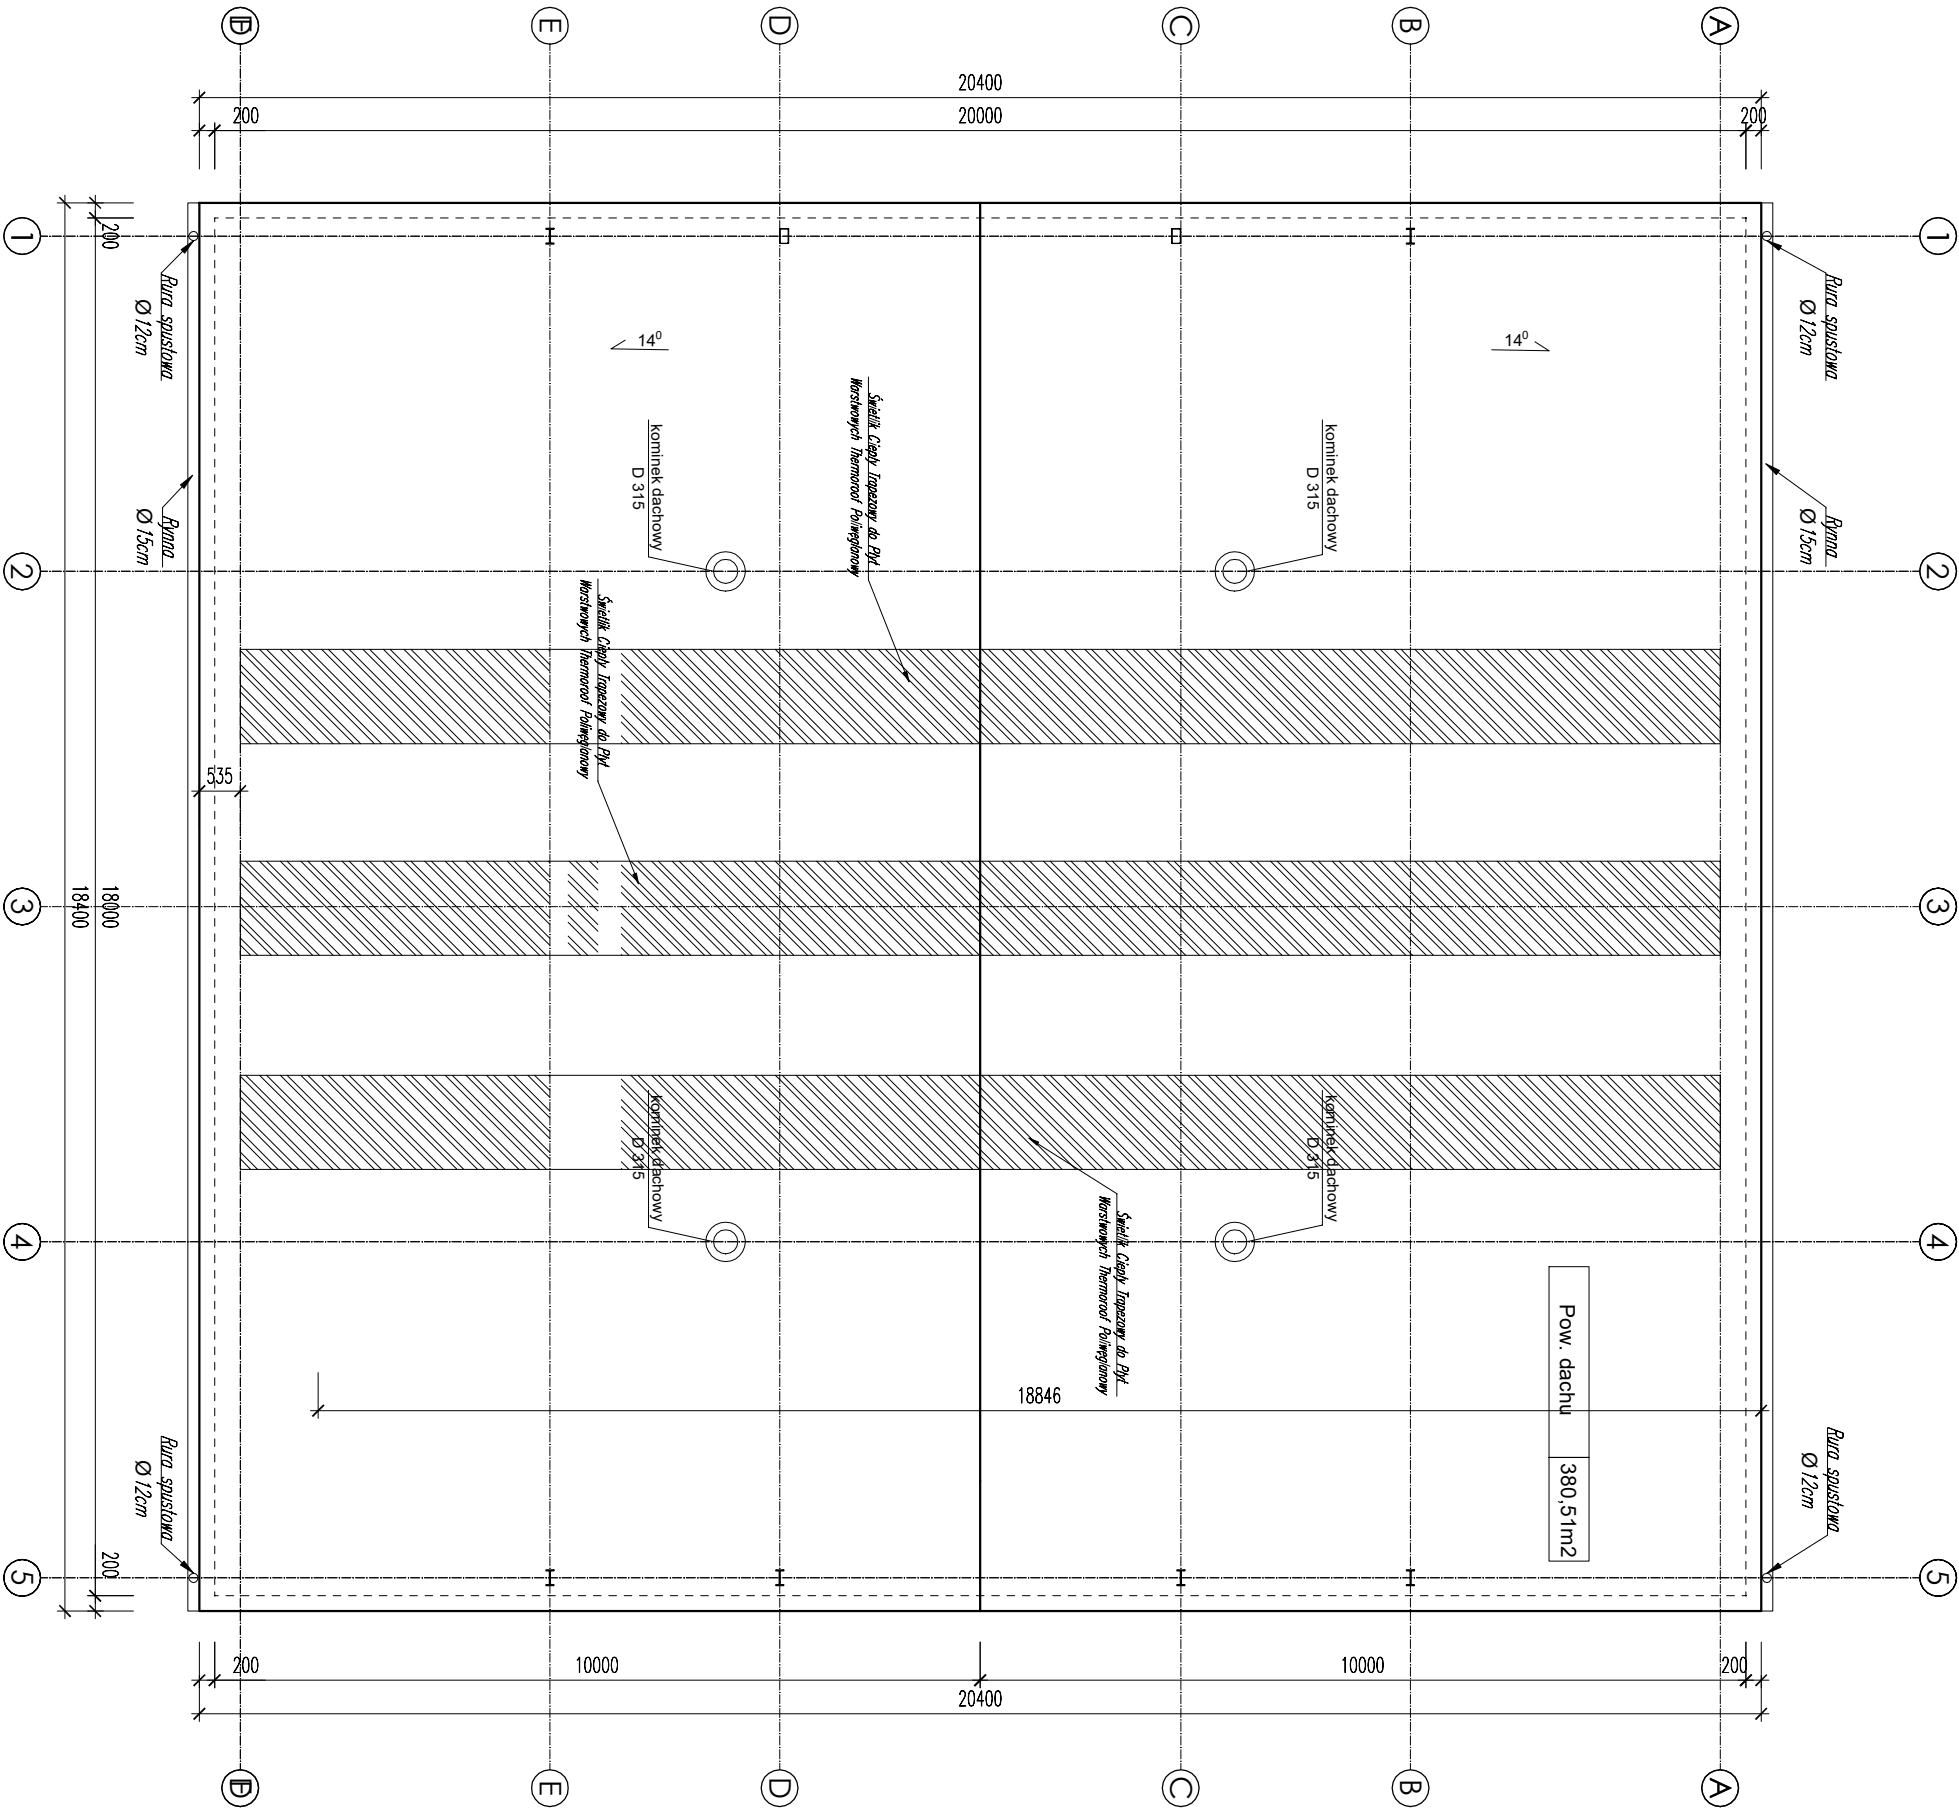

Wyskaz stali					SS55	
Element	Pozycja	Profil	Długość [m]	Ilość szt.	jednostkowa elementu	Masa [kg]
1	1 PFE 400		5,012	10	63,3	3172,60
2	2 PFE 400		9,714	10	63,3	6149,96
3	3 bl 14x180		0,412	10	18,78	81,48
4	4 bl 14x80		0,386	20	9,45	3,76
5	5 bl 12x80		0,292	10	8,42	7,52
6	6 bl 12x40		0,242	10	54,62	24,26
7	7 bl 20x200		0,750	10	31,4	23,56
8	8 bl 12x200		0,000	20	18,84	11,30
9	9 bl 12x200		0,098	40	18,84	73,85
10	10 bl 24x100		0,600	10	7,5,36	45,22
11	11 bl 20x200		0,456	20	31,4	14,32
12	12 PFE 200		5,564	4	24,4	19,25
13	13 bl 16x240		0,240	4	30,14	28,93
14	14 bl 12x200		0,980	8	18,84	18,46
15	15 RP 200x120x6		0,350	4	38,18	242,44
16	16 RP 200x120x6		0,350	4	18,84	98,97
17	17 bl 12x200		0,980	4	18,84	73,85
18	18 bl 12x220		0,320	8	20,72	6,63
19	19 bl 12x66		0,373	200	8,101	3,02
20	20 Z200x68x10x2		18,400	14	5,51	101,38
21	21 Z100x54x8x3		311,540	1	4,98	1551,47
22	22 K 18x80x4		1,000	70	0,45	31,50
23	23 K 65x80x4		4,976	1	38,18	189,98
24	24 RP 200x120x6		0,240	2	22,61	5,43
25	25 bl 12x40		9,740	9	3,55	17,256
26	26 bl 24		276,4	1	2,46	681,30
27	27 bl 60					17942,31
Suma						352,55
Dodatek na spoiny 2%						7,051
Suma z dodatkami na spoiny						17995,16
Ilość elementów						1
Suma dla wszystkich elementów						17995,16

Beton: C25/30
Stal zbrojeniowa: A-IIIN (B500SP)
Klasa ekspozycji: XC2
Ciężar Gmin=25/50mm
Stal konstrukcyjna: S355J2
Wymiary podano w mm