


PROJEKT

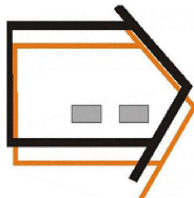

USŁUGI INWESTYCYJNE
NADZORY BUDOWLANE
KOSZTORYSOWANIE
mgr inż. SŁAWOMIR MAŃKA
87-300 BRODNICA
GORCZENICA 98c.

PROJEKTANT:

mgr inż. Sławomir Mańka
upr. proj. KUP/0003/POOK/10
do projektowania bez ograniczeń
w specjalności konstrukcyjno-budowlanej

ARCHITEKT:

mgr. inż. arch. Tomasz Patorski
uprawnienia do projektowania
w specjalności architektonicznej
upr. 20/WN/OKK/17

SPRAWDZAJĄCY

ARCHITEKT:

mgr. inż. arch. Dariusz Szymański
uprawnienia do projektowania
w specjalności architektonicznej
upr. 22/WN/OKK/17

ASYSTENT

PROJEKTANTA:

mgr inż. Marcin Jasniński
inż. arch. Mateusz Mańka

NAZWA:

BUDOWA BUDYNKU
MAGAZYNOWEGO

RYСУNEK:

RZUT PARTERU

ADRES:

GÓRZNO,
dz. nr 386/1

MIASTO I GMINA GÓRZNO
ULICA RYNEK 1
87-320 GÓRZNO

BRANŻA:

ARCHITEKTURA

SKALA:

1:100


DATA:

02.2026

NR RYSUNKU:

A2

NR STRONY:

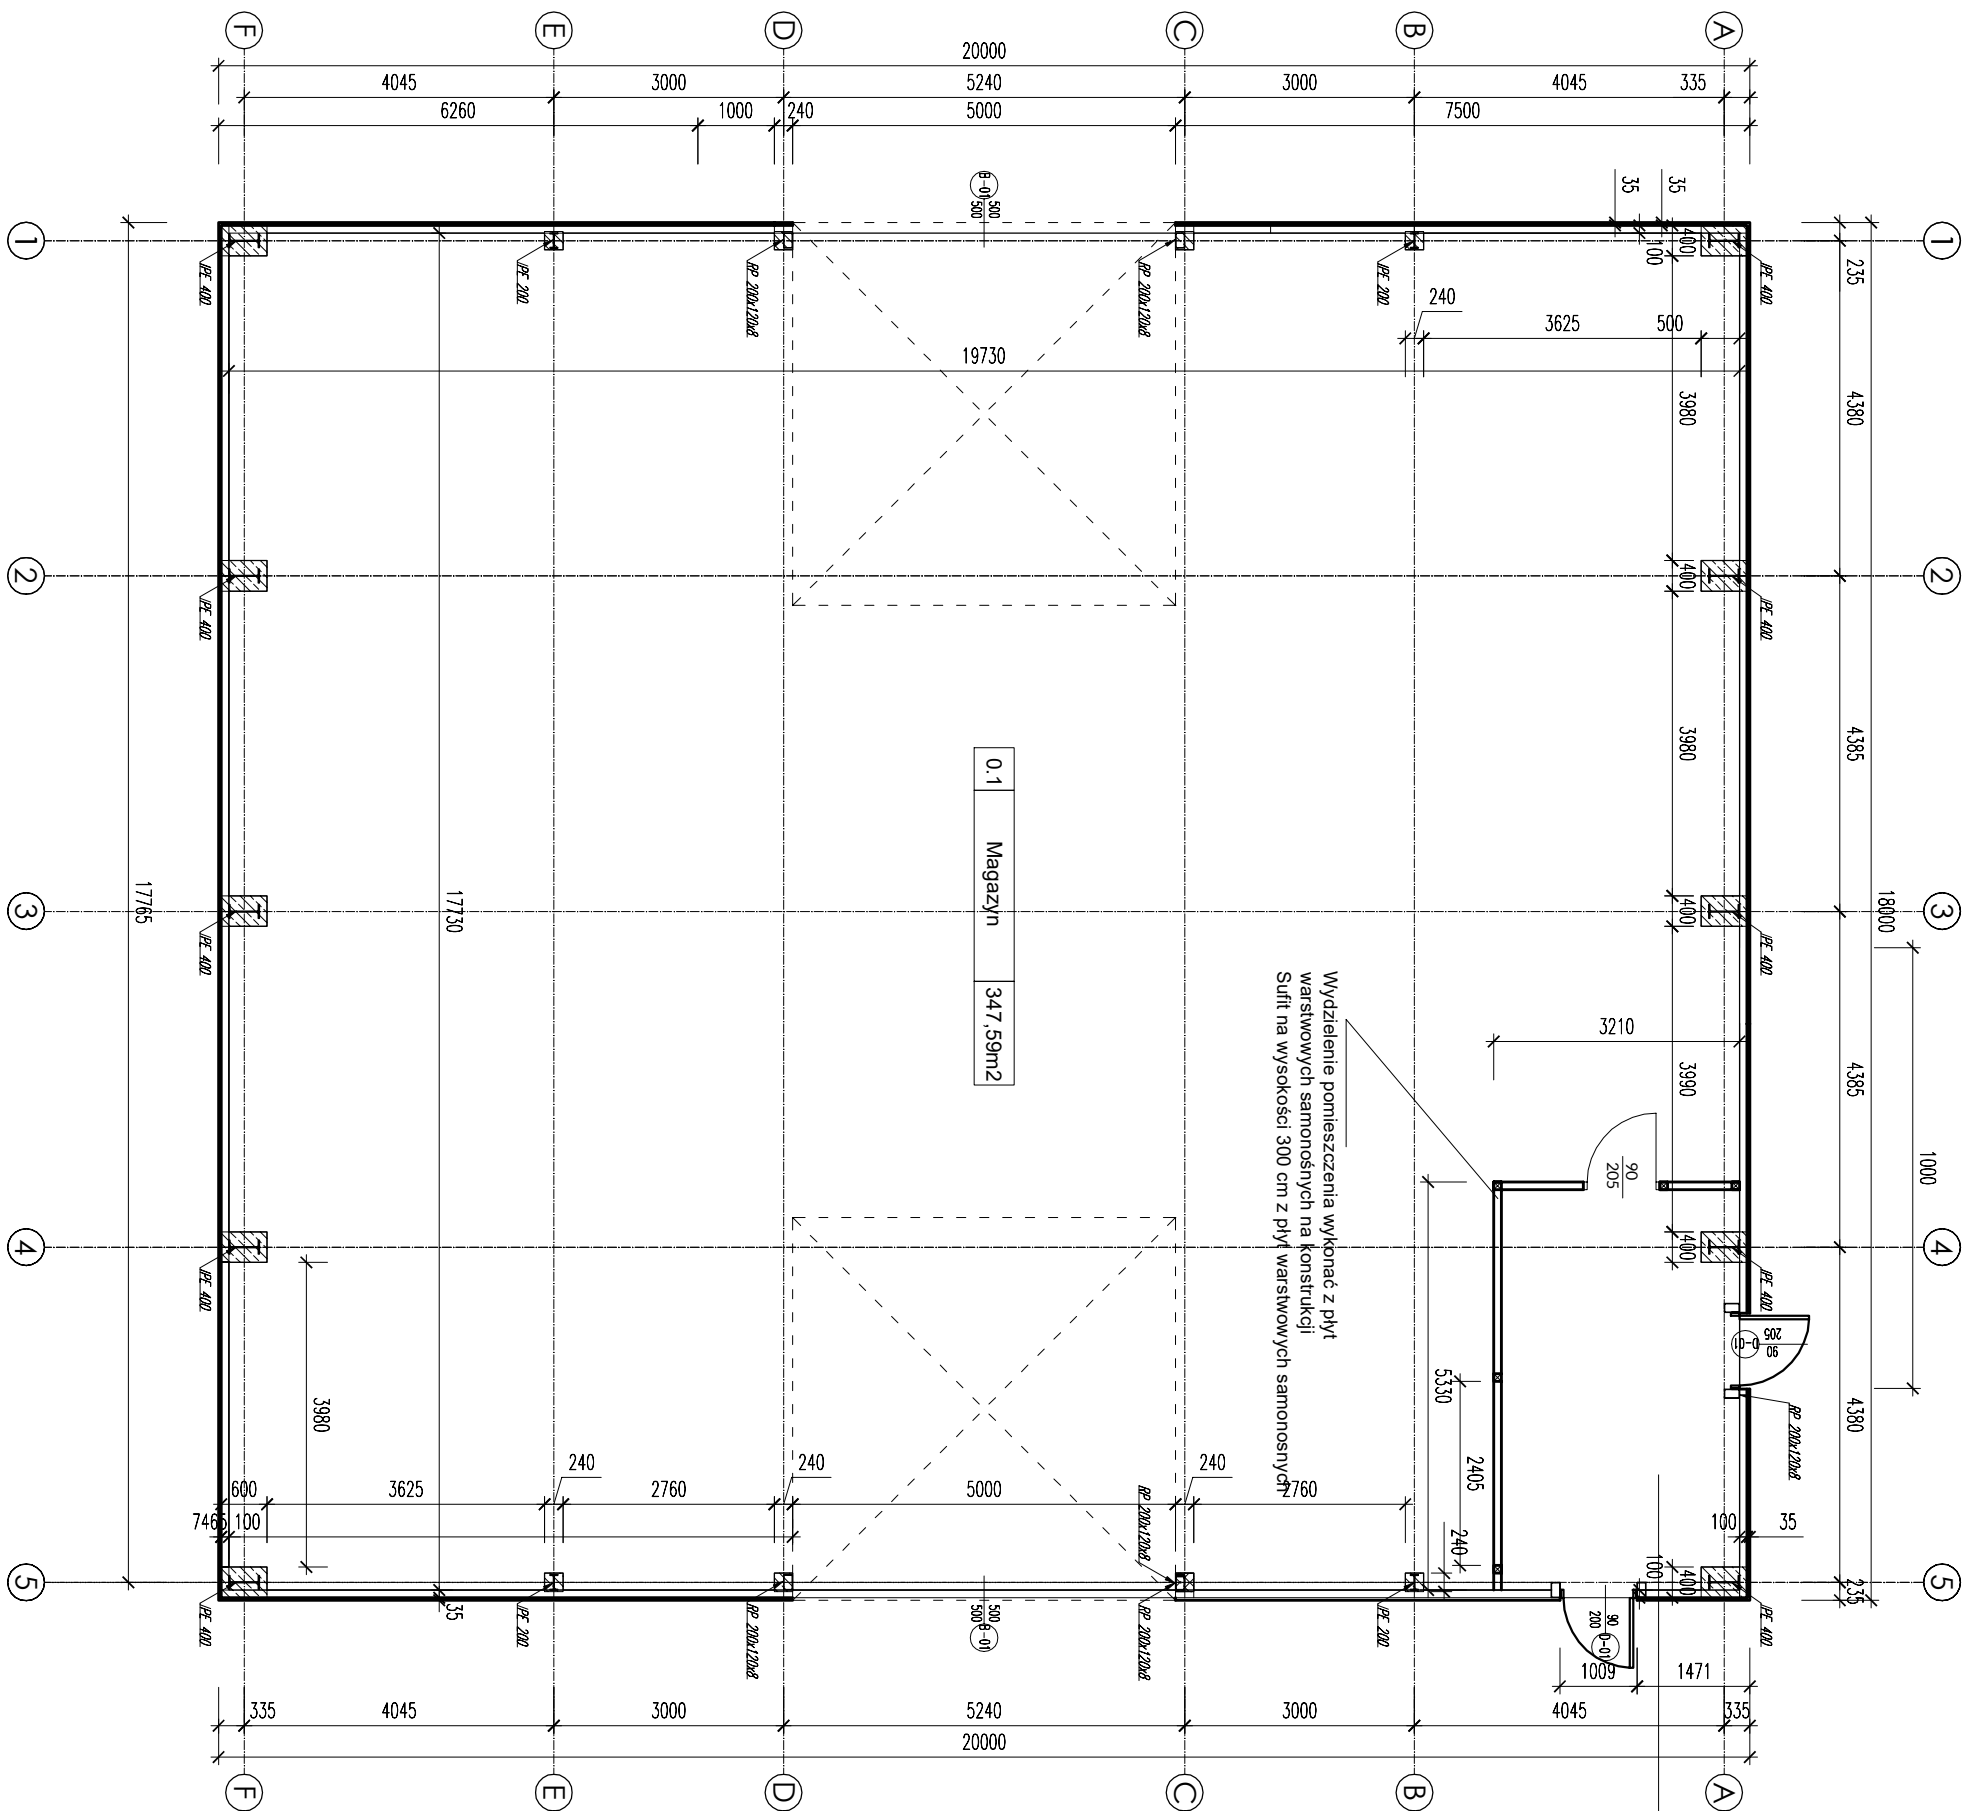

0.1	Magazyn	347.59m ²
-----	---------	----------------------

0.1.1	Magazyn	12.35m ²
-------	---------	---------------------

Beton: C25/30
Stal zbrojeniowa: A-IIIN (B500SP)
Klasa ekspozycji: XC2
Otulina Cmin=25/50mm
Stal konstrukcyjna: S355J2
Wymiary podano w mm