


PROJEKT

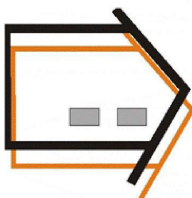

USŁUGI INWESTYCYJNE
NADZORY BUDOWLANE
KOSZTORYSOWANIE
mgr inż. SŁAWOMIR MAŃKA
87-300 BRODNICA
GORCZENICA 98C.

PROJEKTANT:

mgr inż. Sławomir Mańka
upr. proj. KUP/0003/POOK/10
do projektowania bez ograniczeń
w specjalności konstrukcyjno-budowlanej

SPRAWDZAJĄCY
PROJEKTANT

mgr inż. Wiesław Dąbrowski
uprawnienia do projektowania
bez ograniczeń
w specjalności konstrukcyjnej
upr KUP/0113/PBKv/16

ASYSTENT
PROJEKTANTA:

inż. arch. Mateusz Mańka
inż. arch. Mateusz Mańka

NAZWA:

BUDOWA BUDYNKU
MAGAZYNOWEGO

RYСУNEK:

RZUT FUNDAMENTÓW

Beton: C25/30

Stal zbrojeniowa: A-IIIN (B500SP)

Klasa ekspozycji: XC2

Otulina Cmin=25/50mm

Stal konstrukcyjna: S355J2

Wymiary podano w mm


BRANŻA: KONSTRUKCYJNA

SKALA: 1:100

DATA: 02.2026

NR RYSUNKU: NR STRONY:

K1

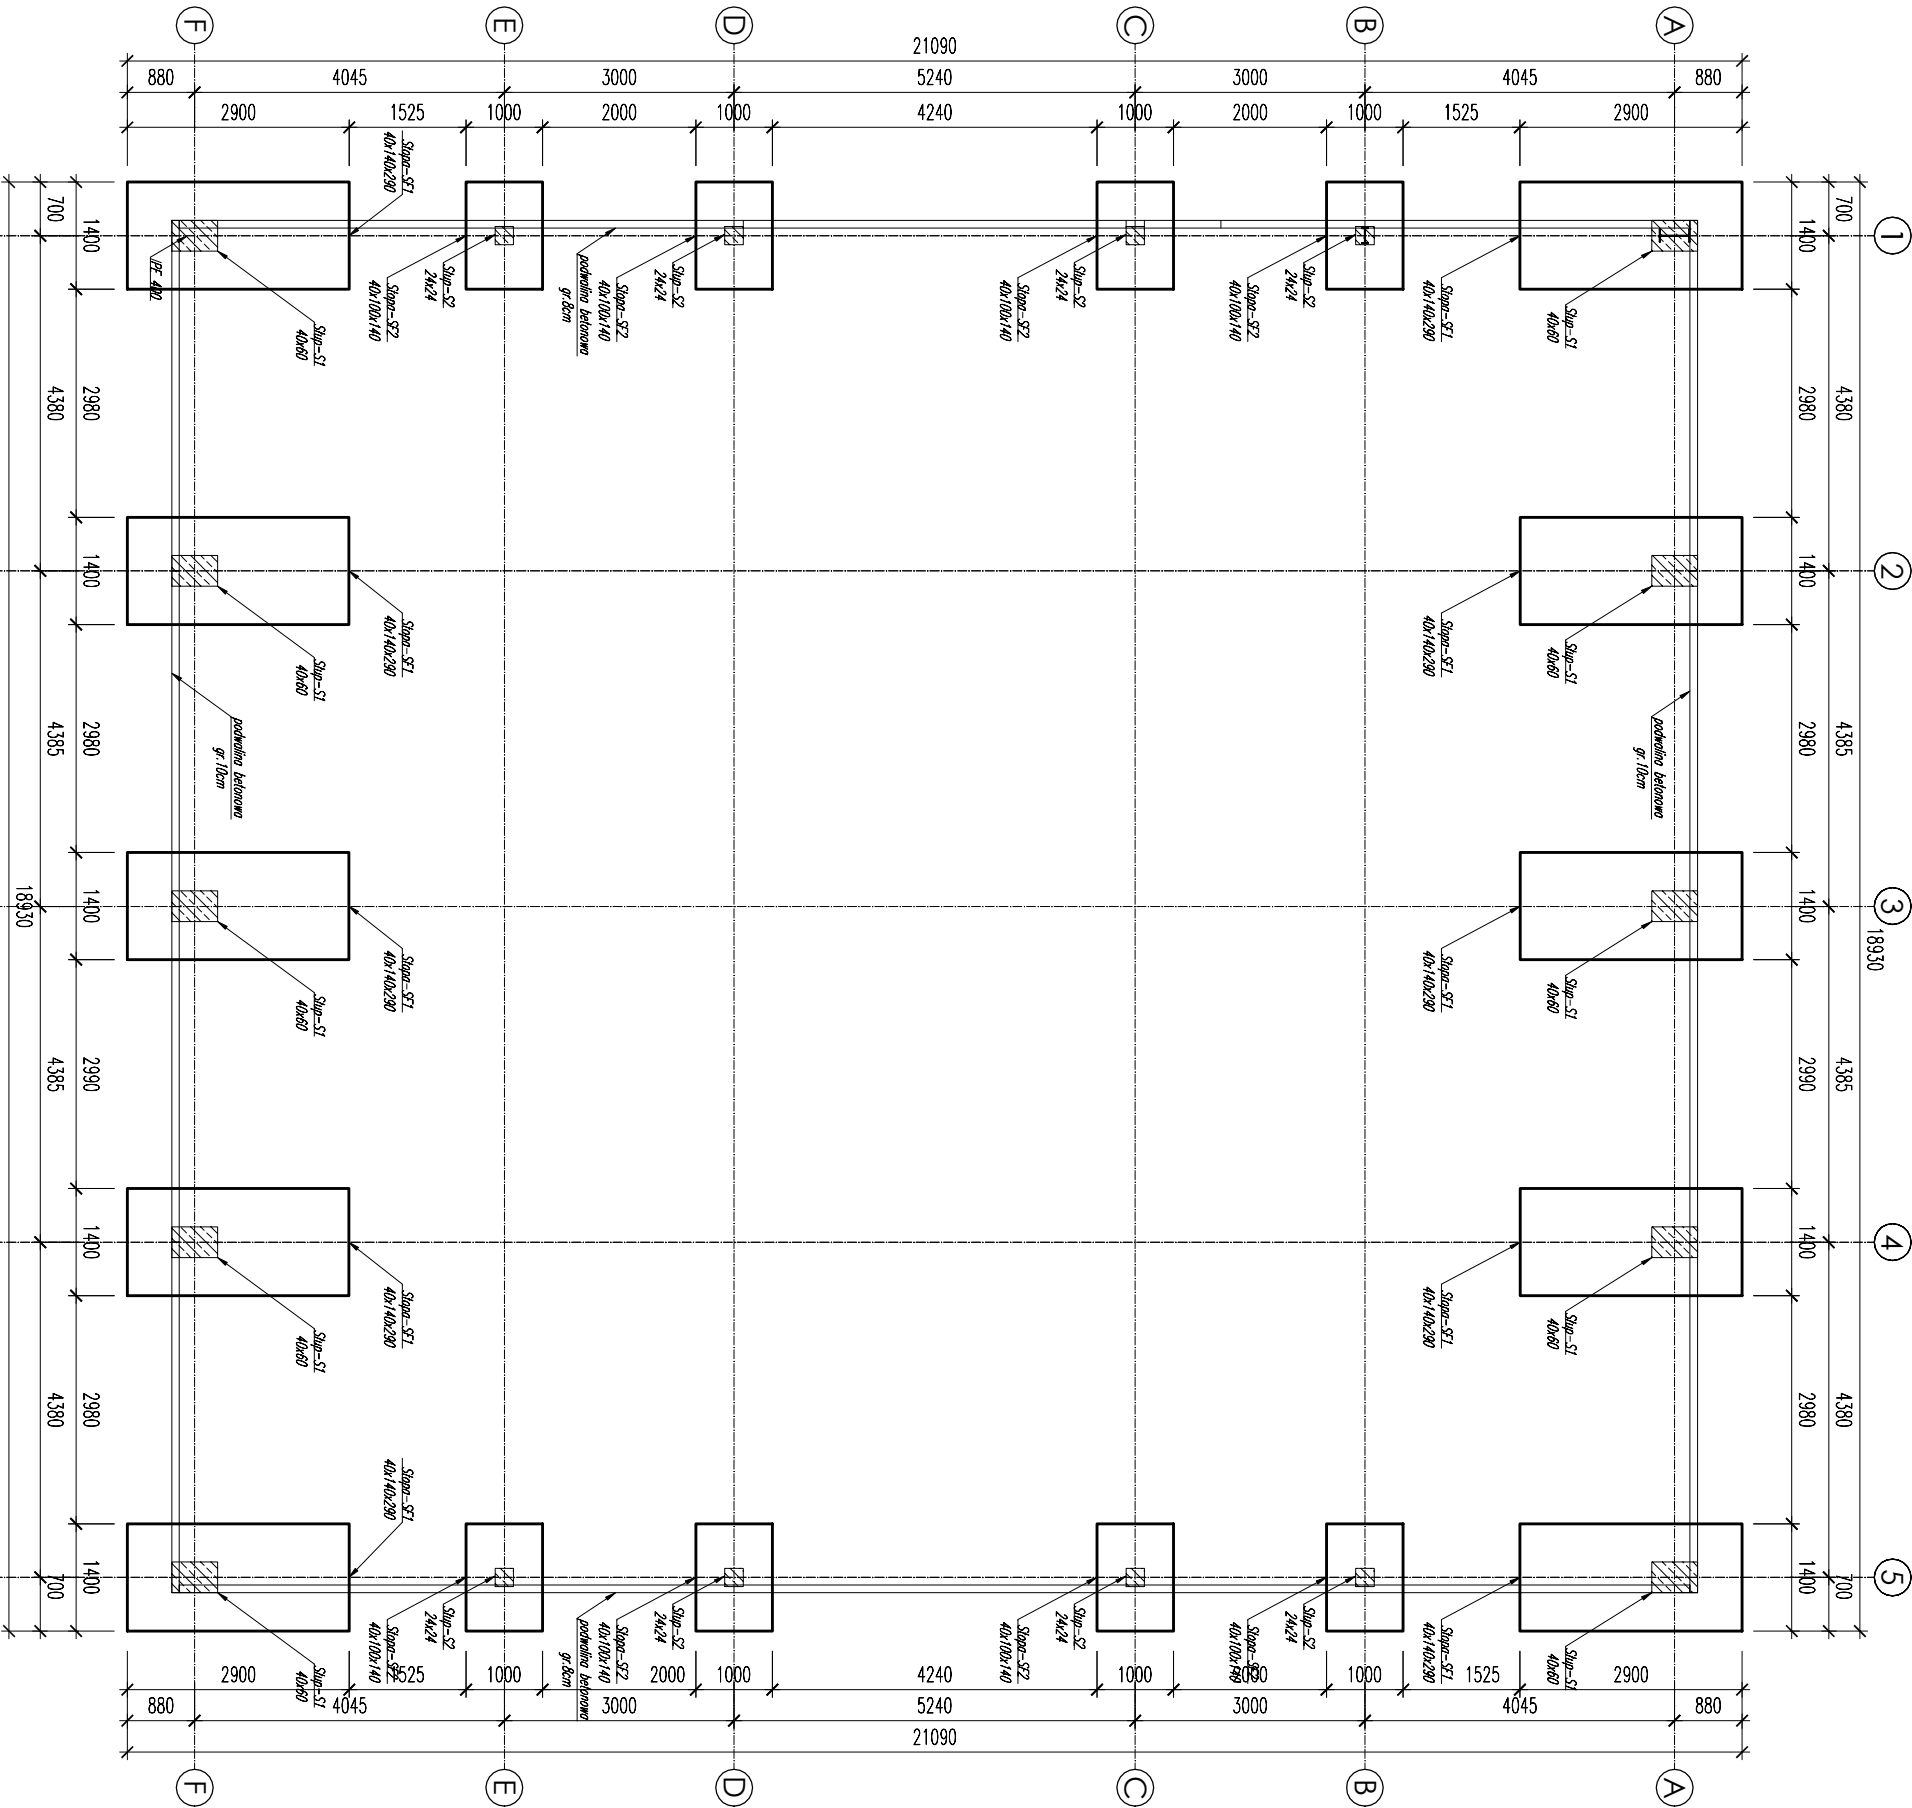

Beton: C25/30
Stal zbrojeniowa: A-IIIN (B500SP)
Klasa ekspozycji: XC2
Otulina Cmin=25/50mm
Stal konstrukcyjna: S355J2
Wymiary podano w mm