


PLAN ORIENTACYJNY

SKALA 1:25000

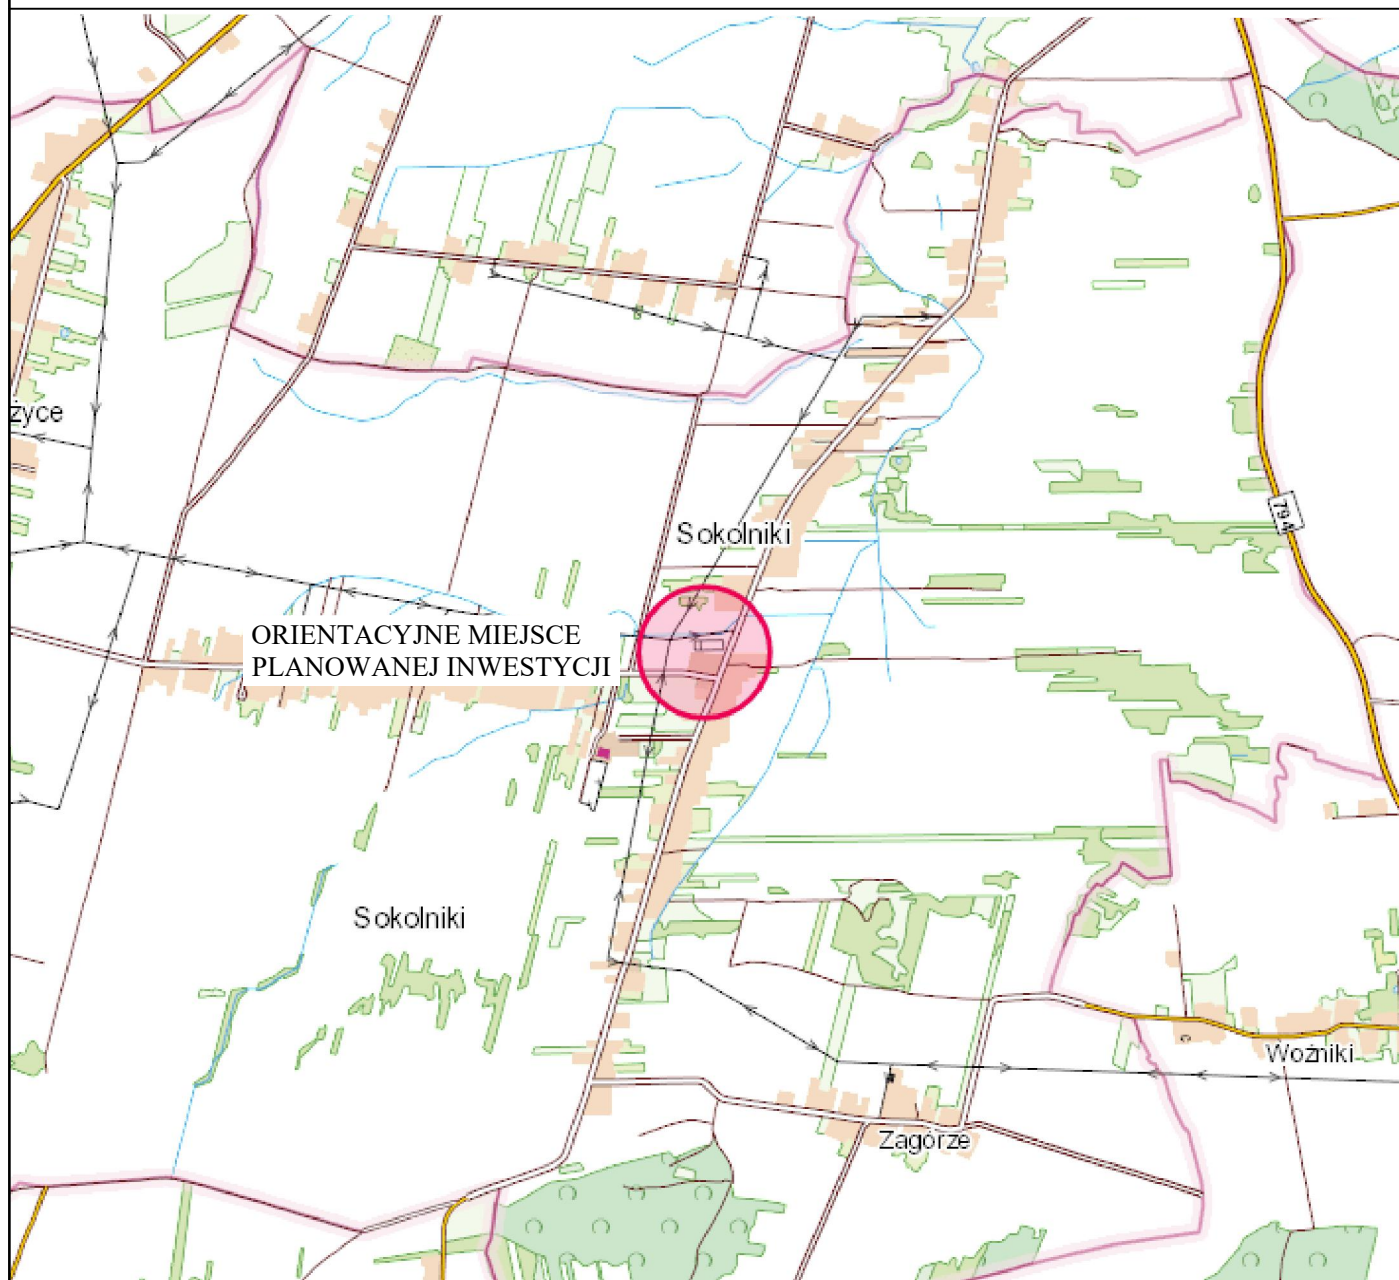

Funkcja i specjalność	Imię i nazwisko	Numer uprawnień	Podpis
Projektant architektura	mgr inż. Sławomir Łapeta	UAN-VIII/83861/112/90	
Kategoria obiektu budowlanego:		Faza projektu:	Numer projektu:
Obiekty sportu i rekreacji kat V		Projekt zagospodarowania terenu	74/2023
Przedmiot opracowania:			Autor:
Projekt modernizacji obiektu sportowego w ramach zadania pn. „Modernizacja i naprawa kompleksów sportowych „Moje Boisko-Orlik 2012” w miejscowościach: Niegowa, Ludwinów, Sokolniki” dotyczący miejscowości Sokolniki, gm. Niegowa.			BIURO PROJEKTOWE PROFI
Adres inwestycji: obręb ewidencyjny: 0017 Sokolniki jedn. ewid.: 240903 2 Niegowa działki nr ewid: 1353			ul. Pułaskiego 7/408 42-300 Myszków tel: +48 606-851-507 tel: +48 664-476-586 tel: +48 34-315-75-71 www.profinmyszkow.com
Inwestor:		Skala:	Data:
GMINA NIEGOWA Ul. Sobieskiego 1 42-320 Niegowa		1 : 25000	04.2026
Nazwa rysunku:		Numer rysunku:	Numer strony:
Plan orientacyjny		01	