

UWAGA !

Służebności gruntowych nie badano.

Na terenie objętym pomiarem mogą znajdować się inne urządzenia podziemne, które nie zostały zainwentaryzowane geodezyjnie lub nie odnaleziono ich podczas pomiaru.

Oświadczam, że niniejszy dokument został opracowany w wyniku prac geodezyjnych, których rezultaty zawiera operat techniczny pozytywnie zweryfikowany. Informuję, że jestem świadomy odpowiedzialności karnej za złożenie fałszywego oświadczenia.


Identyfikator zgłoszenia prac geodezyjnych: GOD.6640.4352.2024

Organ służby geodezyjnej, który otrzymał zgłoszenie: Starosta Toruński

Wykonawca prac geodezyjnych: Usługi Geodezyjne Janusz Janiak

Nr i data sporządzenia dokumentu zawierającego wynik pozytywnej weryfikacji: GOD.6640.4352.2024_59441 01.10.2024 r

Imię i nazwisko oraz nr uprawnień zawodowych kierownika prac geodezyjnych: Janusz Janiak upr. nr 11351

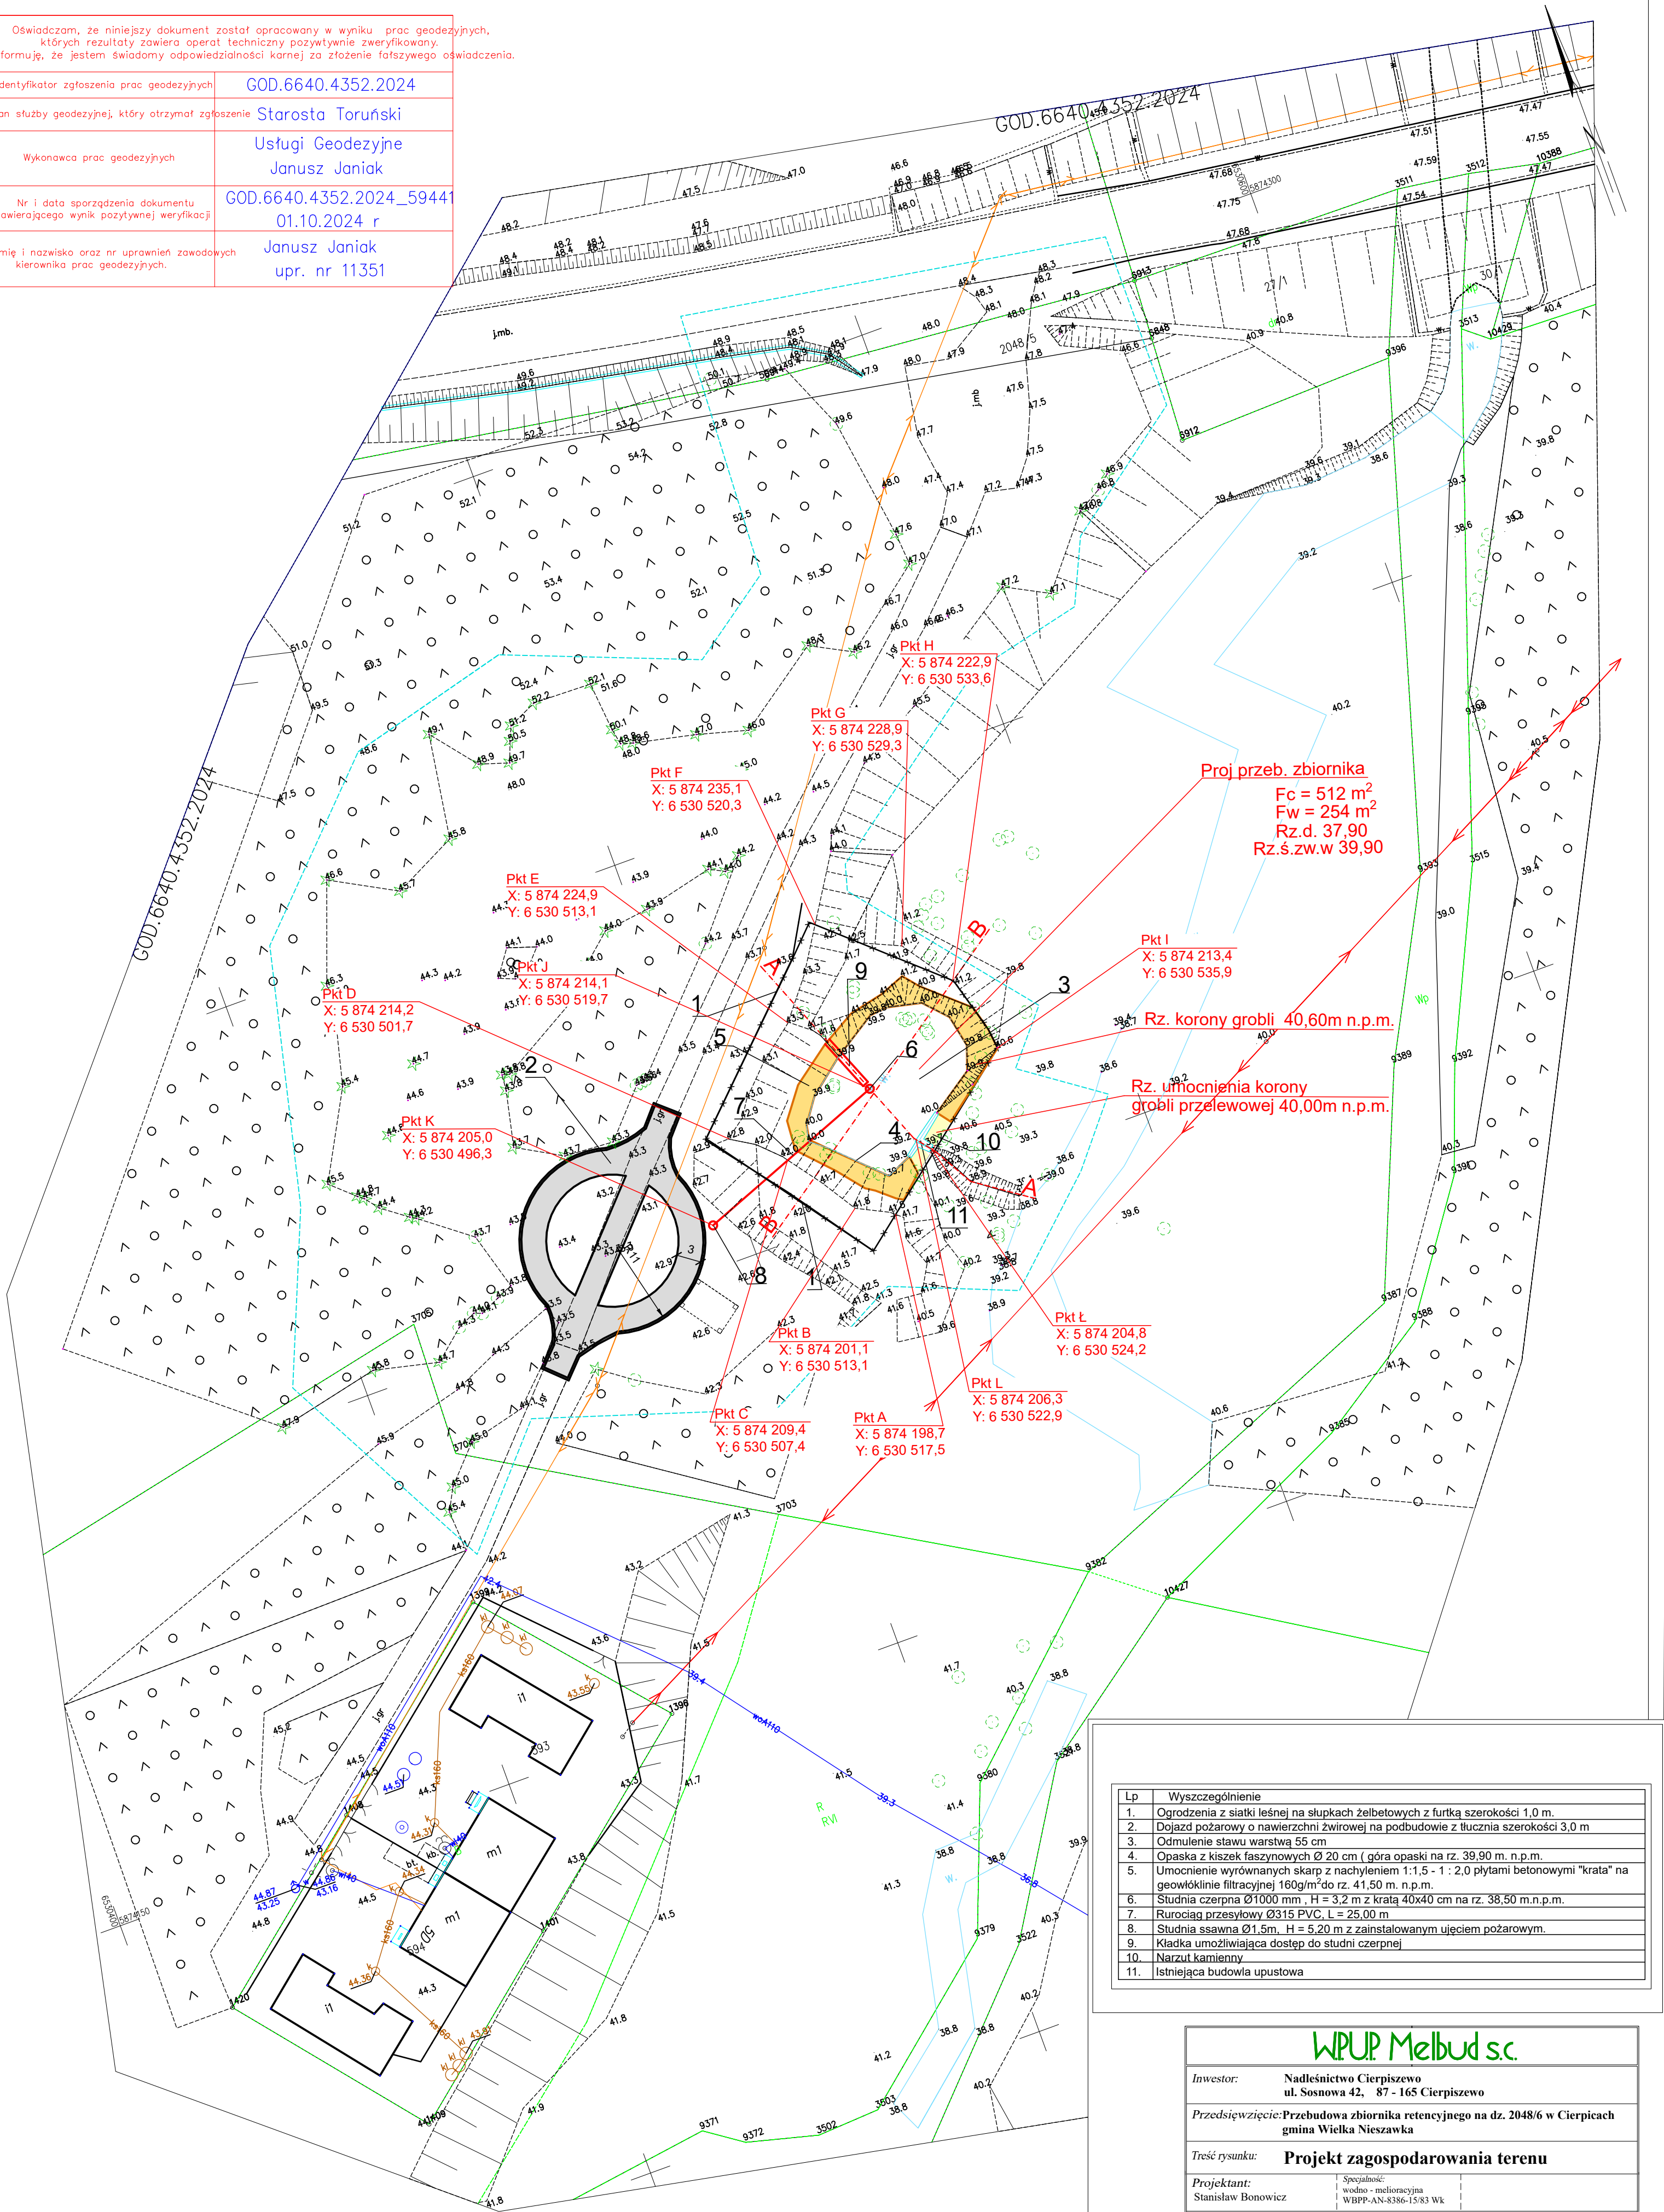

Lp	Wyszczególnienie
1.	Ogrodzenia z siatki leśnej na słupkach żelbetowych z furtką szerokości 1,0 m.
2.	Dojazd pożarowy o nawierzchni żwirowej na podbudowie z tłucznia szerokości 3,0 m
3.	Odmulenie stawu warstwą 55 cm
4.	Opaska z kieszek faszynowych Ø 20 cm (góra opaski na rz. 39,90 m. n.p.m.
5.	Umocnienie wyrównanych skarp z nachyleniem 1:1,5 - 1 : 2,0 płytami betonowymi "krata" na geowłókninie filtracyjnej 160g/m² do rz. 41,50 m. n.p.m.
6.	Studnia czarna Ø1000 mm , H = 3,2 m z kratą 40x40 cm na rz. 38,50 m.n.p.m.
7.	Rurociąg przesyłowy Ø315 PVC, L = 25,00 m
8.	Studnia ssawna Ø1,5m, H = 5,20 m z zainstalowanym ujęciem pożarowym.
9.	Kładka umożliwiająca dostęp do studni czarnej
10.	Narzut kamienny
11.	Istniejąca budowla upustowa

WPUP Melbud s.c.

Inwestor: Nadleśnictwo Cierpiszewo ul. Sosnowa 42, 87 - 165 Cierpiszewo

Przedsiębiorstwo: Przebudowa zbiornika retencyjnego na dz. 2048/6 w Cierpicach gmina Wielka Nieszawka

Treść rysunku: Projekt zagospodarowania terenu

Projektant: Stanisław Bonowicz Specjalność: wodno - melioracyjna WBPP-AN-8386-15/83 WK

Sprawdzający: mgr inż. Marcin Grzelezyk Specjalność: konstrukcyjno-budowlana ABIT-OI/7131/5/2001

Data: 08.2025r

skala: 1:500

nr rysunku: 2

nr strony: