


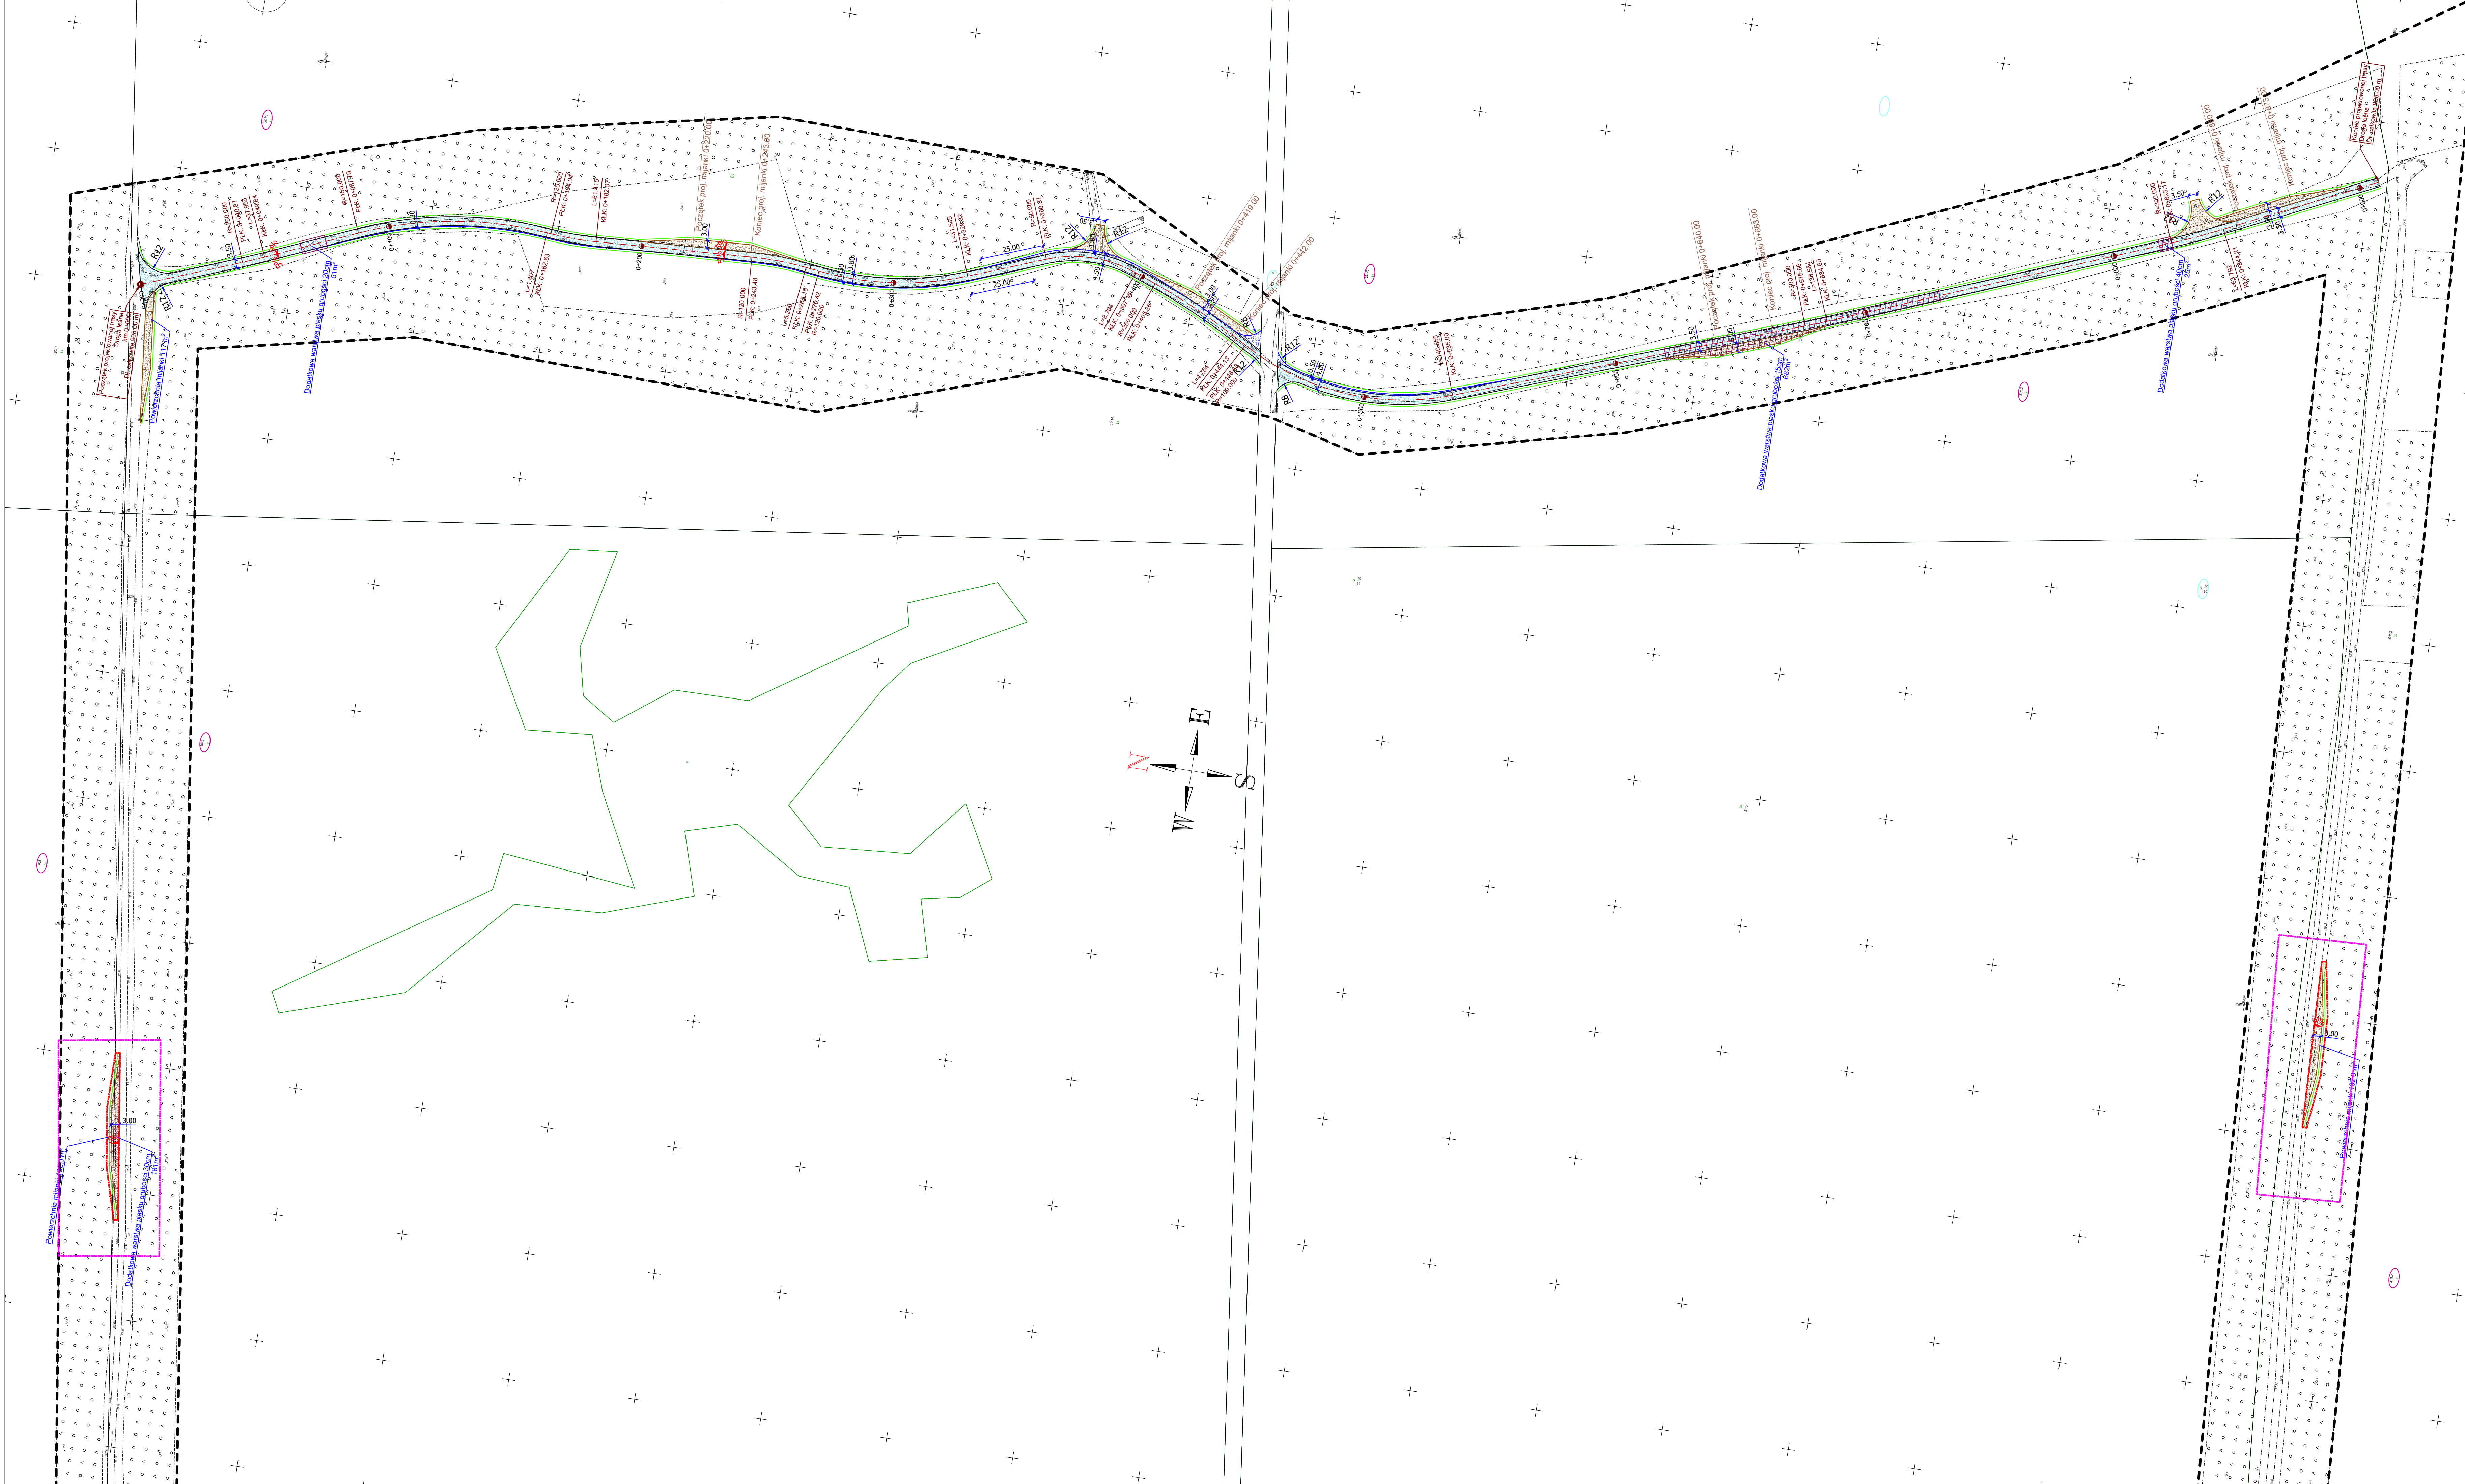

Mapa do celów projektowych

Skala 1:500
Oznaczenie kancelijne zgłoszenia pracy geodezyjnej:
SWG.6640.2403.2025
Województwo: Kujawsko-Pomorskie
Powiat: Nakielski
Jednostka ewidencyjna: 041004_2 Sadki
Obręb ewidencyjny: 041004_2.0008 Łuszczewko
Działki: w zasięgu
Sektory: 6.195.15.05.3.4, 6.195.15.05.4.3, 6.195.15.10.2.1, 6.195.15.10.2.3, 6.195.15.10.4.2, 6.195.15.10.4.1, 6.195.15.10.3.2, 6.195.15.05.4.1
Nazwa układu współrzędnych prostokątnych płaskich: PL200008
Układ wysokościowy: PL-EVRF2007-NH
Zasięg aktualności: - - - - -
Stan aktualny na dzień: 31.12.2025 r.

Legenda

- Projektowana nawierzchnia drogi z kruszywa betonowego (grubość łączna 22cm)
- Projektowana nawierzchnia skrzyżowań ijazdowych (grubość łączna 22cm)
- Projektowana nawierzchnia poszerzeń (grubość łączna 22cm)
- Projektowana pogrubienie konstrukcji (dodatkowa warstwa piasku)
- Określenie granic terenu objętego wnioskiem
- Projektowane spadki poprzeczne i podłużne
- Projektowana krawędź pobocza

Oznaczenie i informację o służebnościach gruntowych mających wpływ na zagospodarowanie gruntów określonych w granicach projektowanej inwestycji	nie ustalono
Oznaczenie i symbol konturu użytku gruntowego, który nie jest ujawniony w bazie danych ewidencji gruntów i budynków	brak
Kolorem czerwonym zaznaczono punkty osnowy geodezyjnej. Kolor podlega ochronie. Zgodnie z art. 48 ust. 1, pkt 3 ustawy z dnia 17 maja 1989 r. - Prawo geodezyjne i kartograficzne (Dz. U. z 2015 r., poz. 520), kto (...) narusza, uszkadza i przemieszcza znaki geodezyjne (...) podlega karze grzywny.	
Nie wyklucza się w terenie innych niewykazanych na niniejszym mapie urządzeń podziemnych, które nie były zgłoszone lub o których brak jest informacji w istniejących branzowych	

Podświadczam, że niniejszy dokument został opracowany w wyniku prac geodezyjnych i kartograficznych, których rezultaty zawiera operat techniczny pozytywnie zweryfikowany. Jednocześnie informuję, że jestem świadomy odpowiedzialności karnej za złożenie fałszywego oświadczenia

Identyfikator zgłoszenia pracy geodezyjnej	SWG.6640.2403.2025
Nazwa Organu Służby Geodezyjnej i Kartograficznej	STAROSTA NAKIELSKI
Wykonawca prac geodezyjnych	MSPROJEKT Maciej Sołek ul. Siskawy 216/23, 61-618 Poznań NIP: 763-214-40-39 tel.: 665 292 567
Numer oraz data sporządzenia dokumentu zawierającego wynik pozytywnej weryfikacji	Protokół nr SWG.6640.2403.2025_34629 z dnia 05.05.2026 r.
Imię i nazwisko oraz nr uprawnień zawodowych kierownika prac	Łucjan Glowacki nr upr. 3554

Podpis poświadczający
podpis kierownika prac geodezyjnych

PODZIAŁY
KOTEC
ul. Siskawy 216/23, 61-618 Poznań
NIP: 763-214-40-39
tel.: 665 292 567

JEDNOSTKA PROJEKTOWA	 Pracownia Projektowa CAMINO sp. z o.o.	ul. Chlebowa24 biuro@ppcamino.pl	61-003 Poznań NIP 9721350396
INWESTOR	Nadleśnictwo Szubin Szubin Wieś 52 89-200 Szubin	tel. 52 391 03 10 fax. 52 391 03 37 szubin@torun.lasy.gov.pl	
OBIEKT	Projekt przebudowy dojazdu pożarowego nr 41A w Leśnictwie Glinki		
FAZA PROJEKTU	PROJEKT TECHNICZNY		
BRANŻA	DROGI		
TREŚĆ RYSUNKU	PROJEKT ZAGOSPODAROWANIA TERENU		
	Imię i nazwisko	Numer uprawnień	Podpis
PROJEKTOWAŁ	mgr inż. Marcin Kaczmarek	up. budowlana w województwie KUP3161/PBD16	
SPRAWDZIŁA	mgr inż. Paulina Krzemień	up. budowlana w województwie w województwie kujawsko-pomorskim KUP3046/PBD17	
OPRACOWAŁA	mgr inż. arch. Aurelia Marszałek		
Data	Skala	Numer rysunku	Numer projektu: 24076
2026.07	1:1000	PZT_01	Strona numer: