


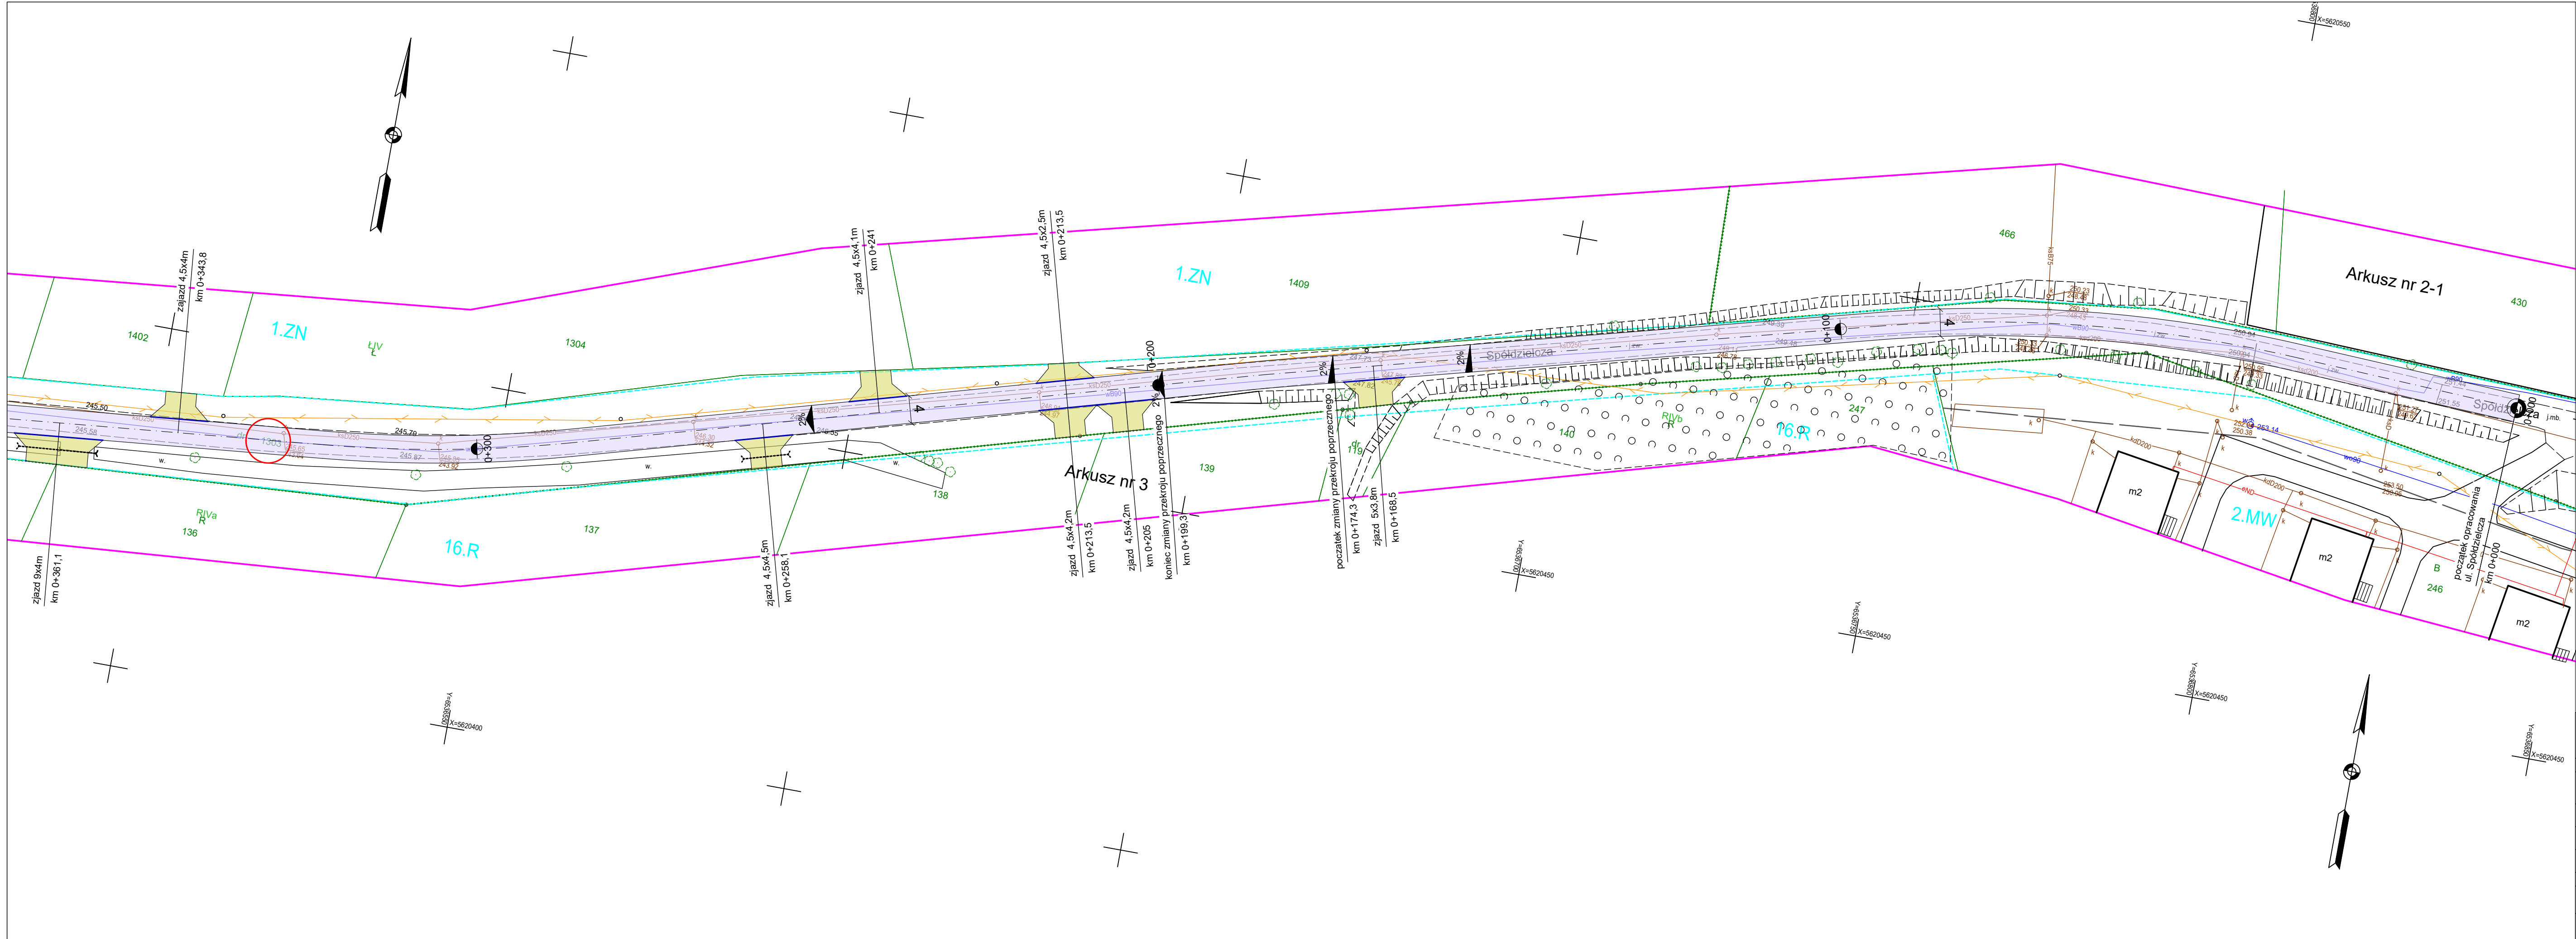

LEGENDA

- Nawierzchnia jezdni z betonu asfaltowego AC 11S
- Nawierzchnia zjazdu z kostki betonowej koloru szarego, gr. 8cm
- Nawierzchnia zjazdu z kruszywa łamanego 0/31,5mm
- Krawężnik betonowy 22x15cm
- Przepust do remontu
- Oś jezdni
- Dziaki objęte opracowaniem

MPJ PROJEKT		PROJEKT BUDOWLANY					
Nazwa i adres obiektu							
Przebudowy nawierzchni drogi dojazdowej do gruntów rolnych - ul. Spółdzielczej i Sienkiewicza w Gwoździanach, gm. Pawonków							
Tytuł rysunku		Projekt zagospodarowania terenu					
Branża		Drogowa					
Inwestor		Gmina Pawonków					
Projektanci		Nr uprawnień		Podpis		Data	Nr rys.
Rafał Popiołek		SLK/7115/PBD/16				VII.2026r	2.1
Joanna Popiołek						Skala 1:500	