


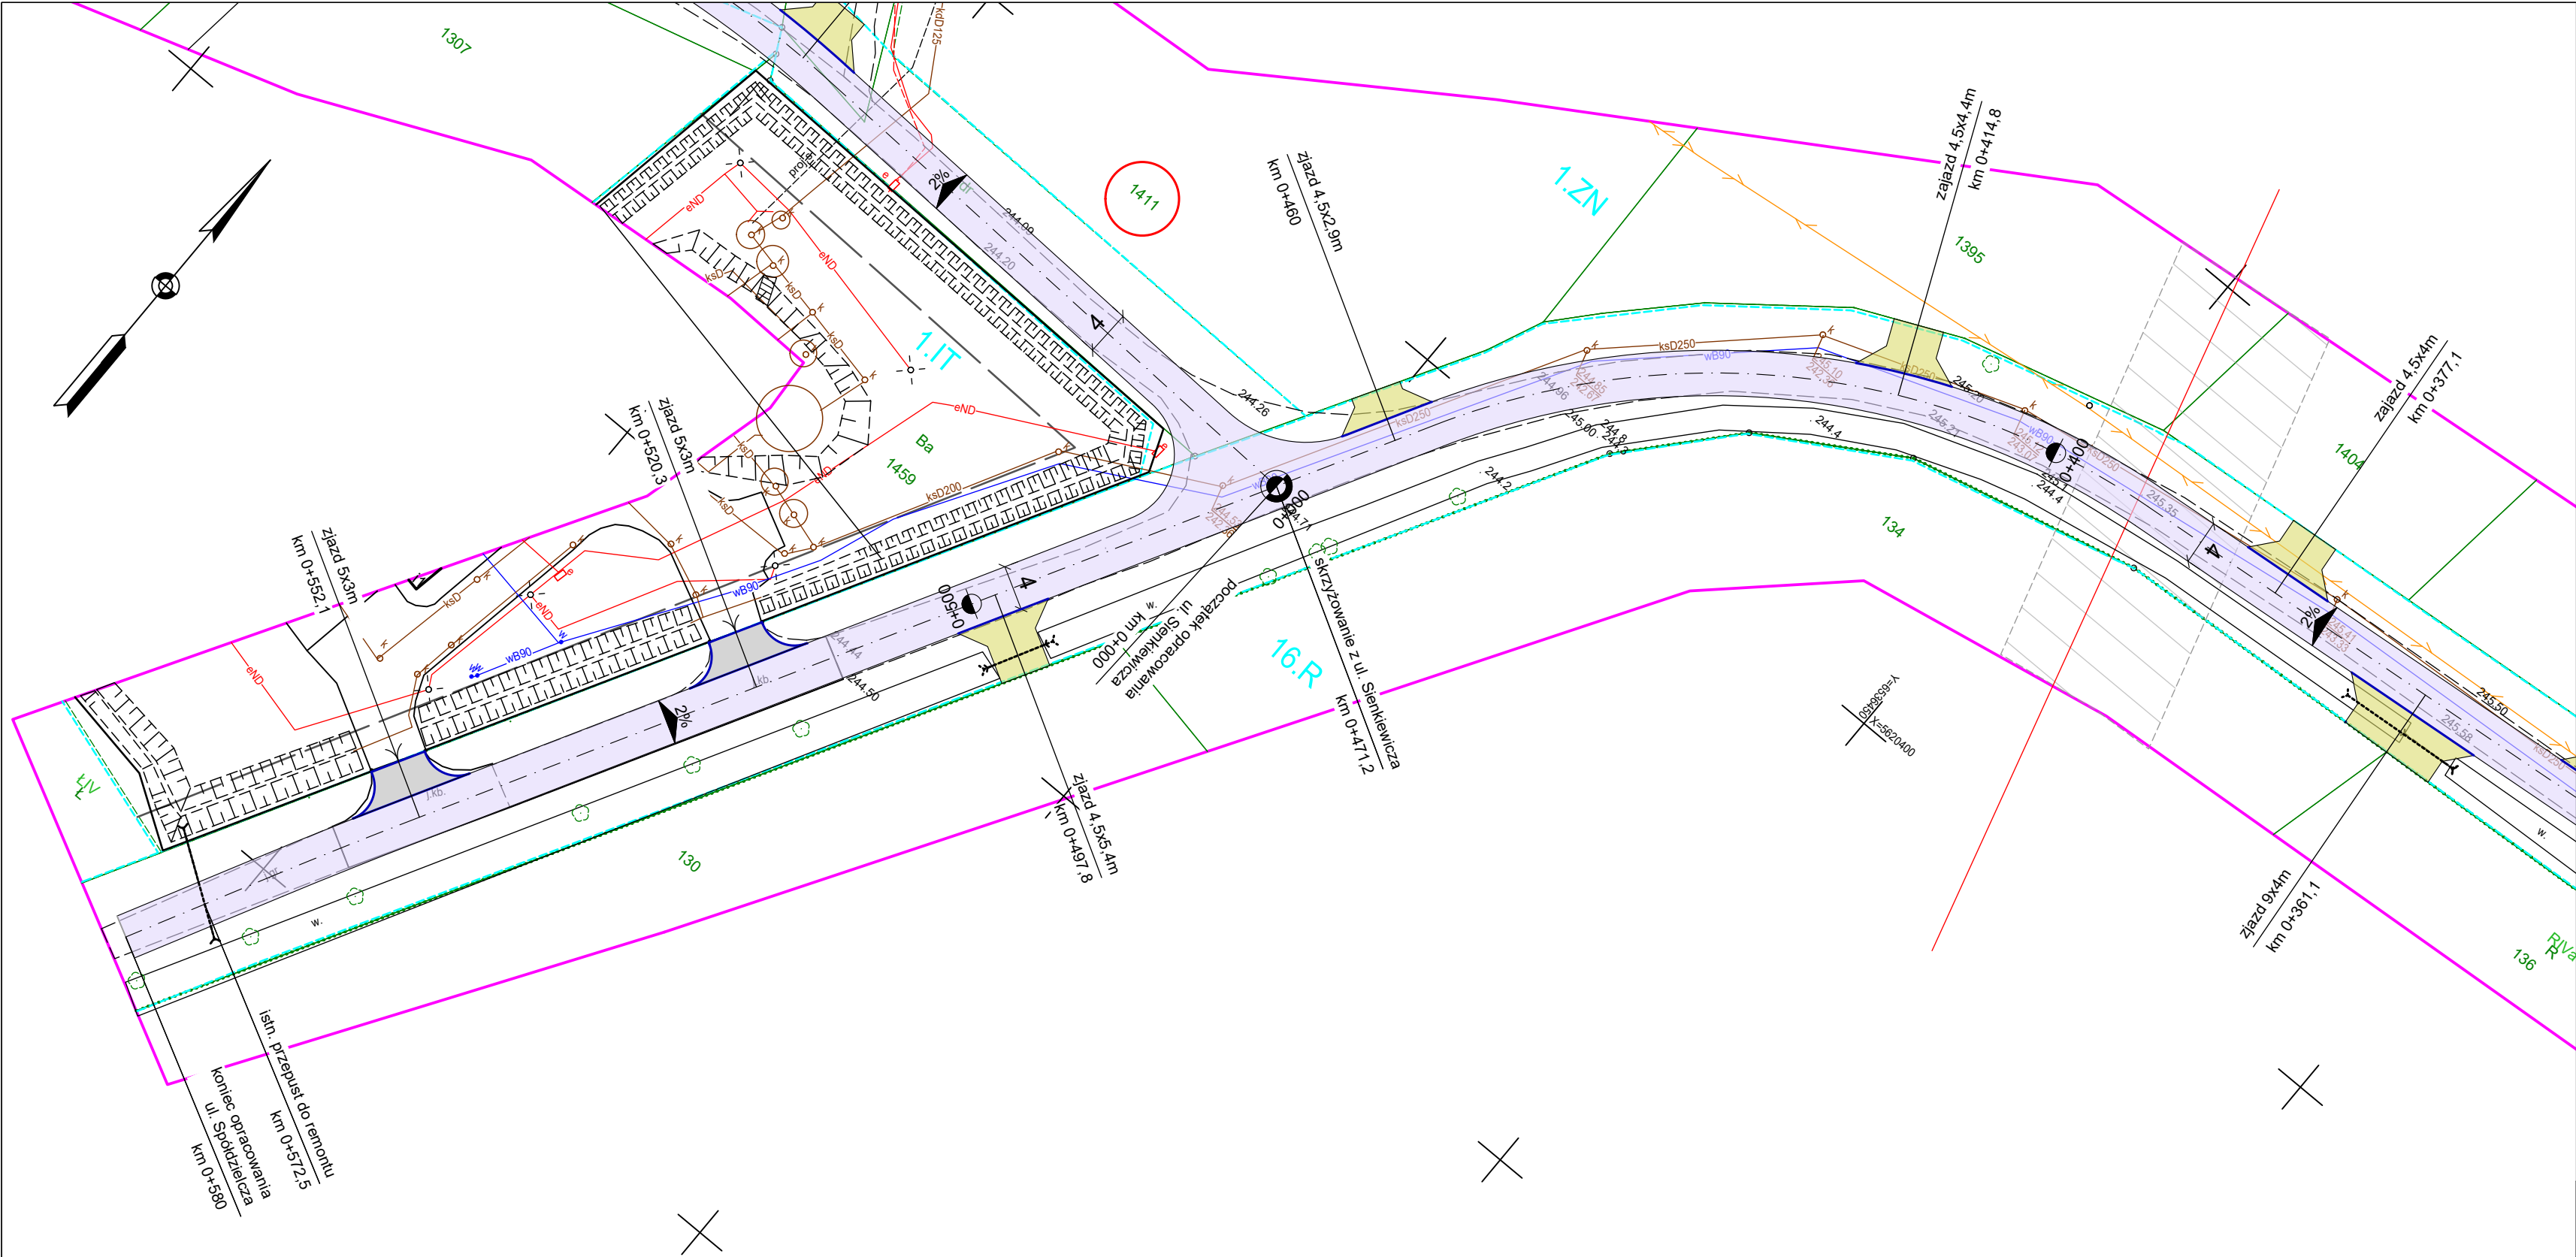

LEGENDA

- Nawierzchnia jezdni z betonu asfaltowego AC 11S
- Nawierzchnia zjazdu z kostki betonowej koloru szarego, gr. 8cm
- Nawierzchnia zjazdu z kruszywa łamanego 0/31,5mm
- Krawężnik betonowy 22x15cm
- Przepust do remontu
- Oś jezdni
- Działki objęte opracowaniem

MPJ PROJEKT		PROJEKT BUDOWLANY			
Nazwa i adres obiektu					
Przebudowy nawierzchni drogi dojazdowej do gruntów rolnych - ul. Spółdzielczej i Sienkiewicza w Gwoździanach, gm. Pawonków					
Tytuł rysunku		Projekt zagospodarowania terenu			
Branża		Drogowa			
Inwestor		Gmina Pawonków			
Projektanci		Nr uprawnień	Podpis	Data	Nr rys.
Rafał Popiołek		SLK/7115/PBD/16		VII.2026r.	2.2
Joanna Popiołek				Skala 1:500	