


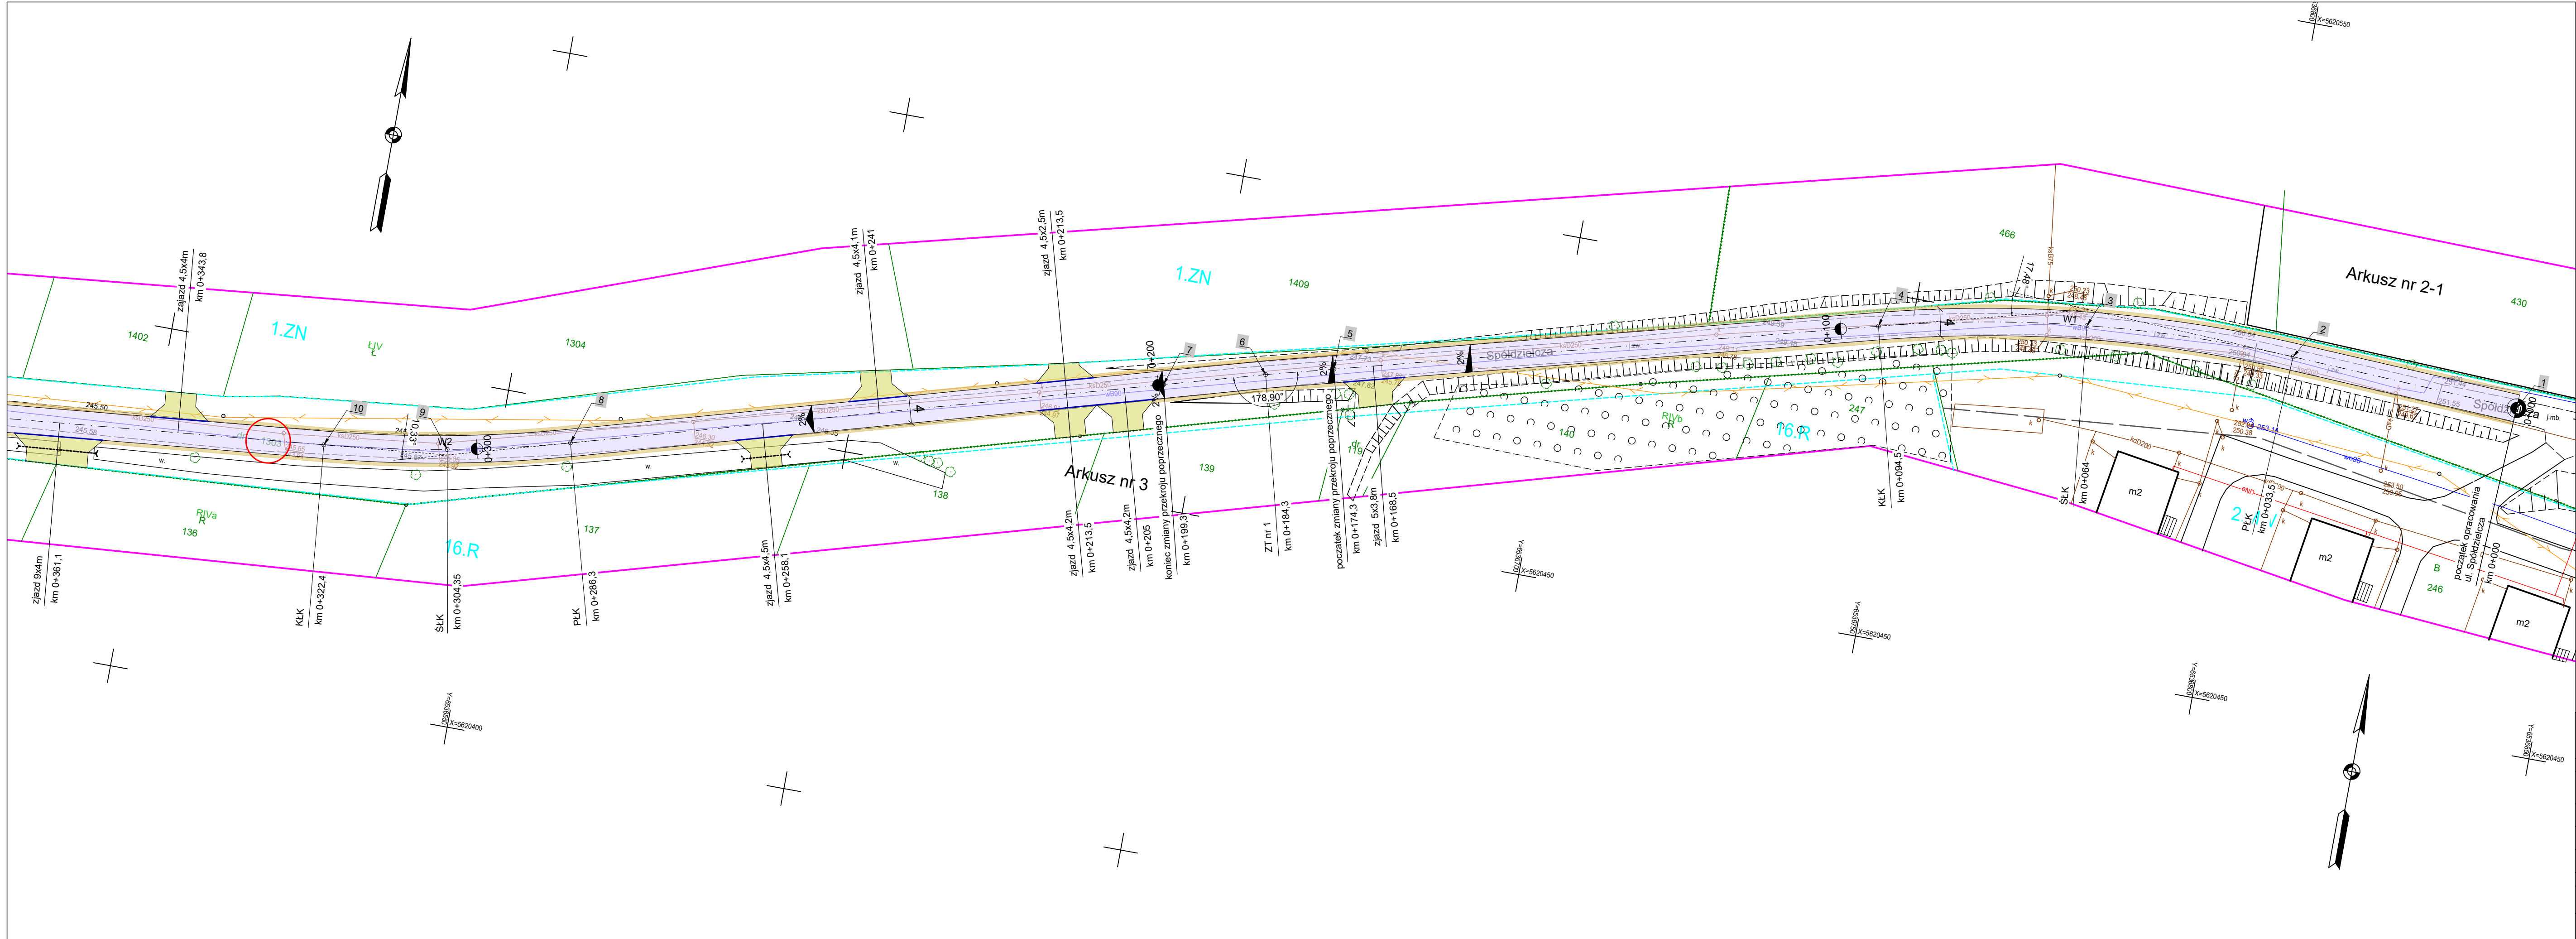

LEGENDA

- Nawierzchnia jezdni z betonu asfaltowego AC 11S
- Nawierzchnia zjazdu z kostki betonowej koloru szarego, gr. 8cm
- Nawierzchnia zjazdu z kruszywa łamanego 0/31,5mm
- Nawierzchnia poboczy z kruszywa łamanego 0/31,5mm
- Krawężnik betonowy 22x15cm
- Przepust do remontu
- Oś jezdni
- Działki objęte opracowaniem

MPJ PROJEKT		PROJEKT TECHNICZNY				
Nazwa i adres obiektu						
Przebudowy nawierzchni drogi dojazdowej do gruntów rolnych - ul. Spółdzielczej i Sienkiewicza w Gwoździanach, gm. Pawonków						
Tytuł rysunku		Projekt zagospodarowania terenu				
Branża		Drogowa				
Inwestor		Gmina Pawonków				
Projektanci		Nr uprawnień		Podpis	Data	Nr rys.
Rafał Popiołek		SLK/7115/PBD/16			VII.2026r	2.1
Joanna Popiołek					Skala 1:500	