


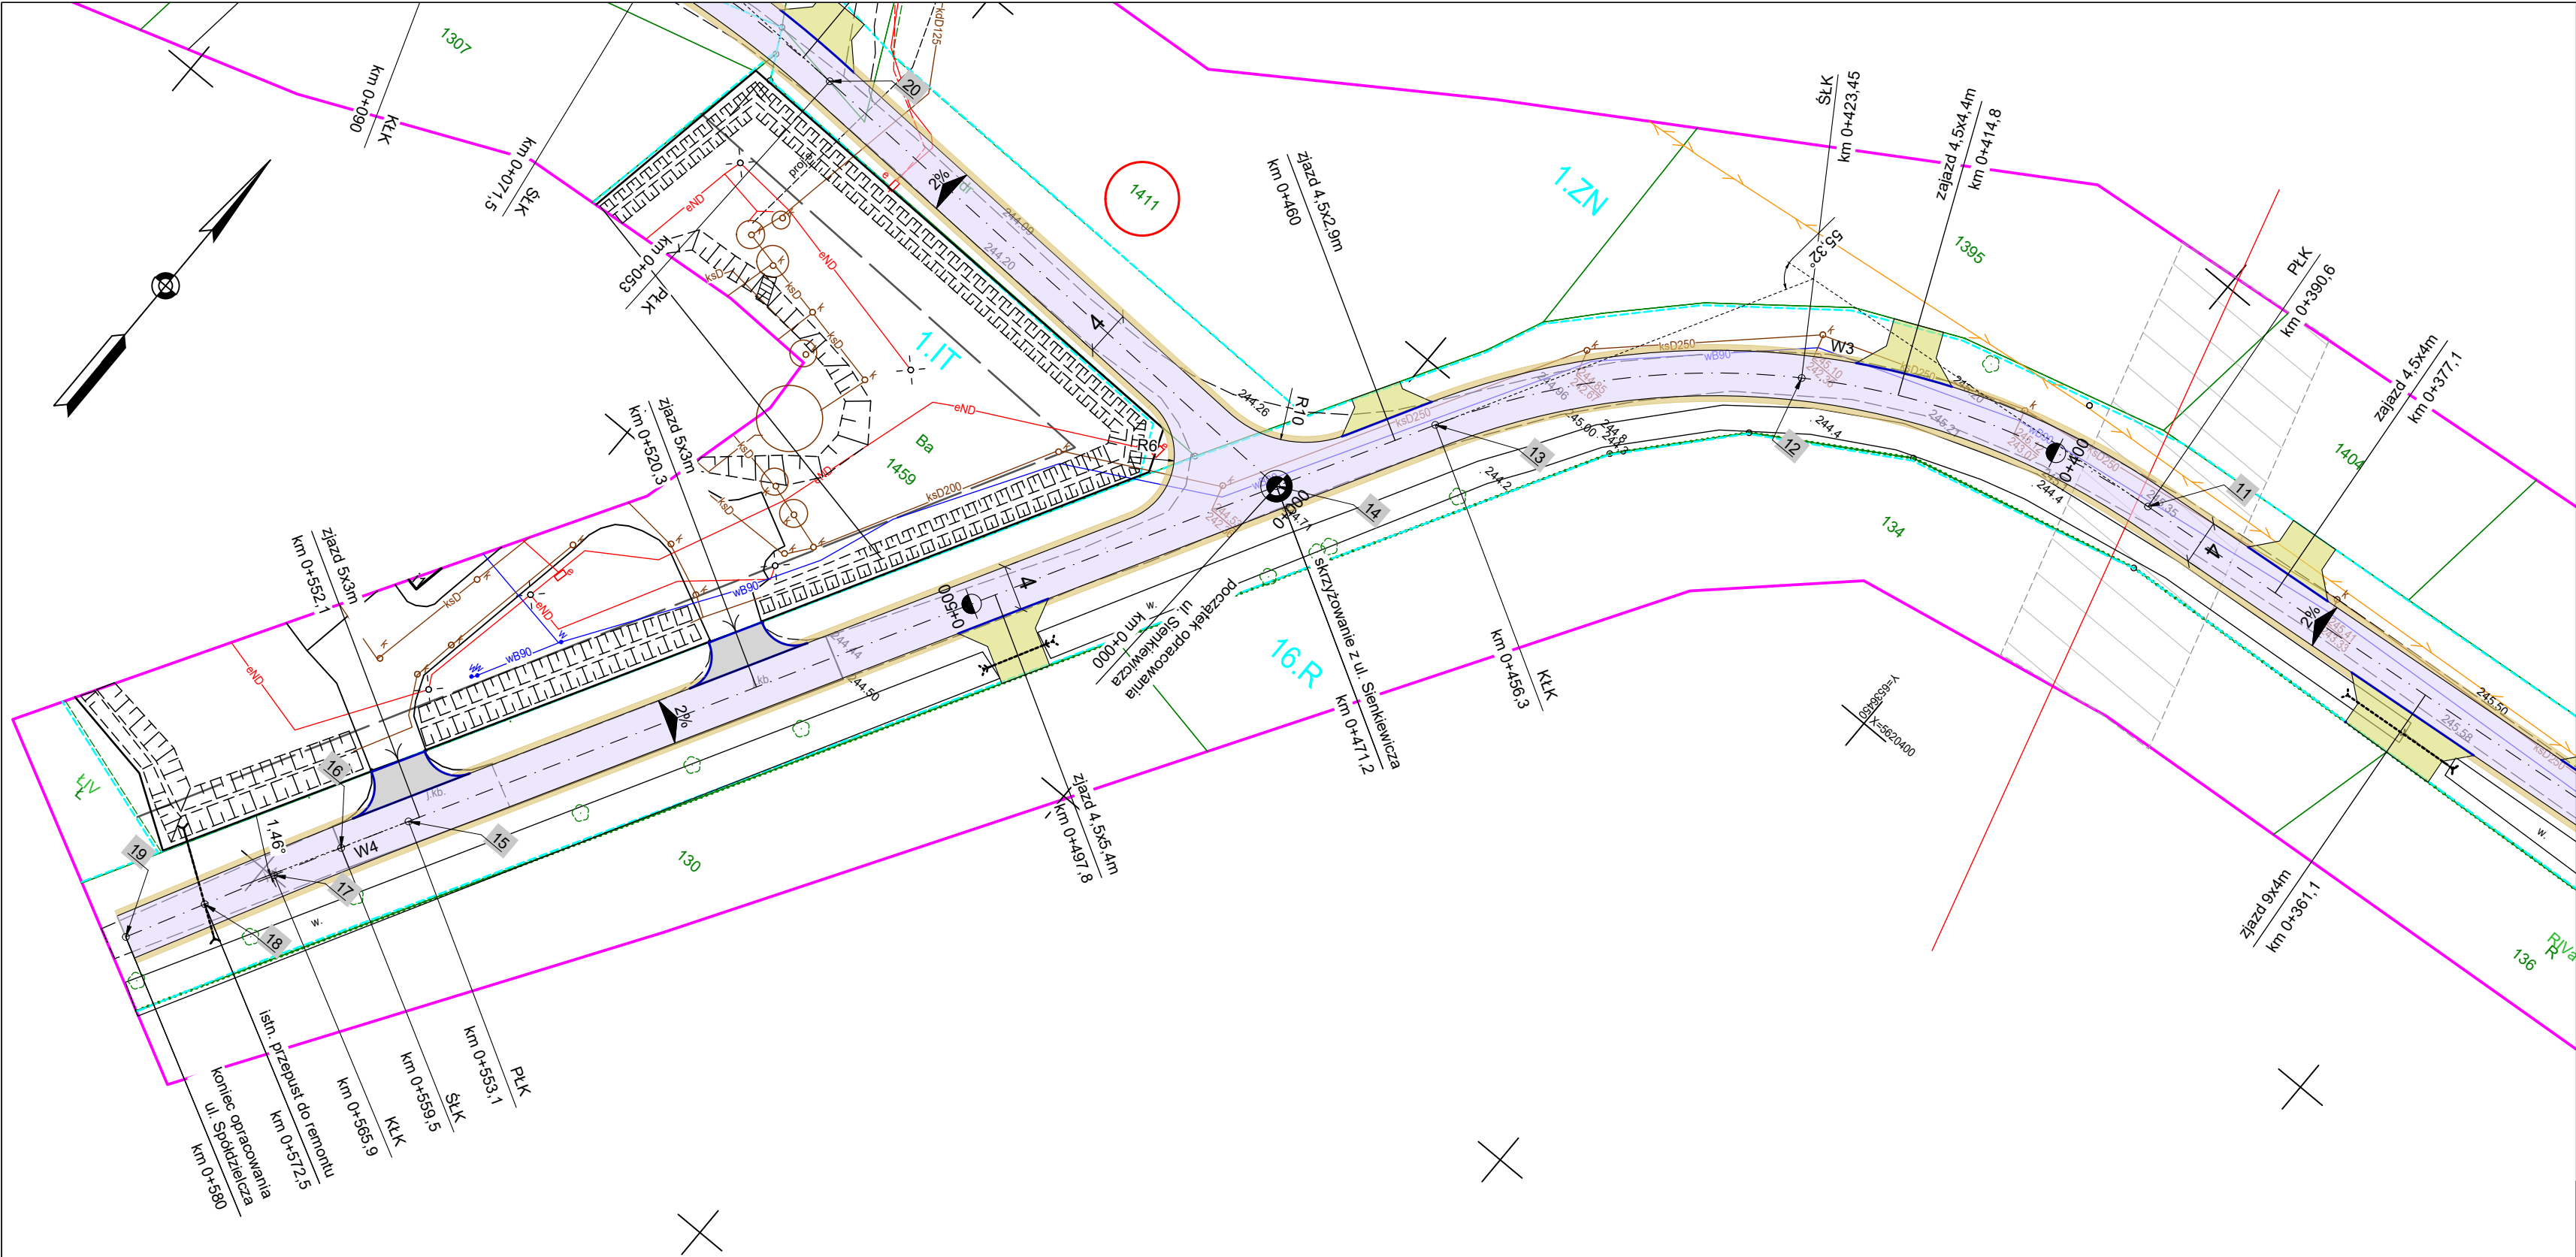

LEGENDA

- Nawierzchnia jezdni z betonu asfaltowego AC 11S
- Nawierzchnia zjazdu z kostki betonowej koloru szarego, gr. 8cm
- Nawierzchnia zjazdu z kruszywa łamanego 0/31,5mm
- Nawierzchnia poboczy z kruszywa łamanego 0/31,5mm
- Krawężnik betonowy 22x15cm
- Przepust do remontu
- Oś jezdni
- Działki objęte opracowaniem

MPJ
PROJEKT

PROJEKT TECHNICZNY

Nazwa i adres obiektu

Przebudowy nawierzchni drogi dojazdowej do gruntów rolnych
- ul. Spółdzielczej i Sienkiewicza w Gwoździanach, gm. Pawonków

Tytuł rysunku	Projekt zagospodarowania terenu				
Branża	Drogowa				
Inwestor	Gmina Pawonków				
Projektanci	Nr uprawnień	Podpis	Data	Nr rys.	
Rafał Popiołek	SLK/7115/PBD/16		VII.2026r.	2.2	
Joanna Popiołek			Skala 1:500		