
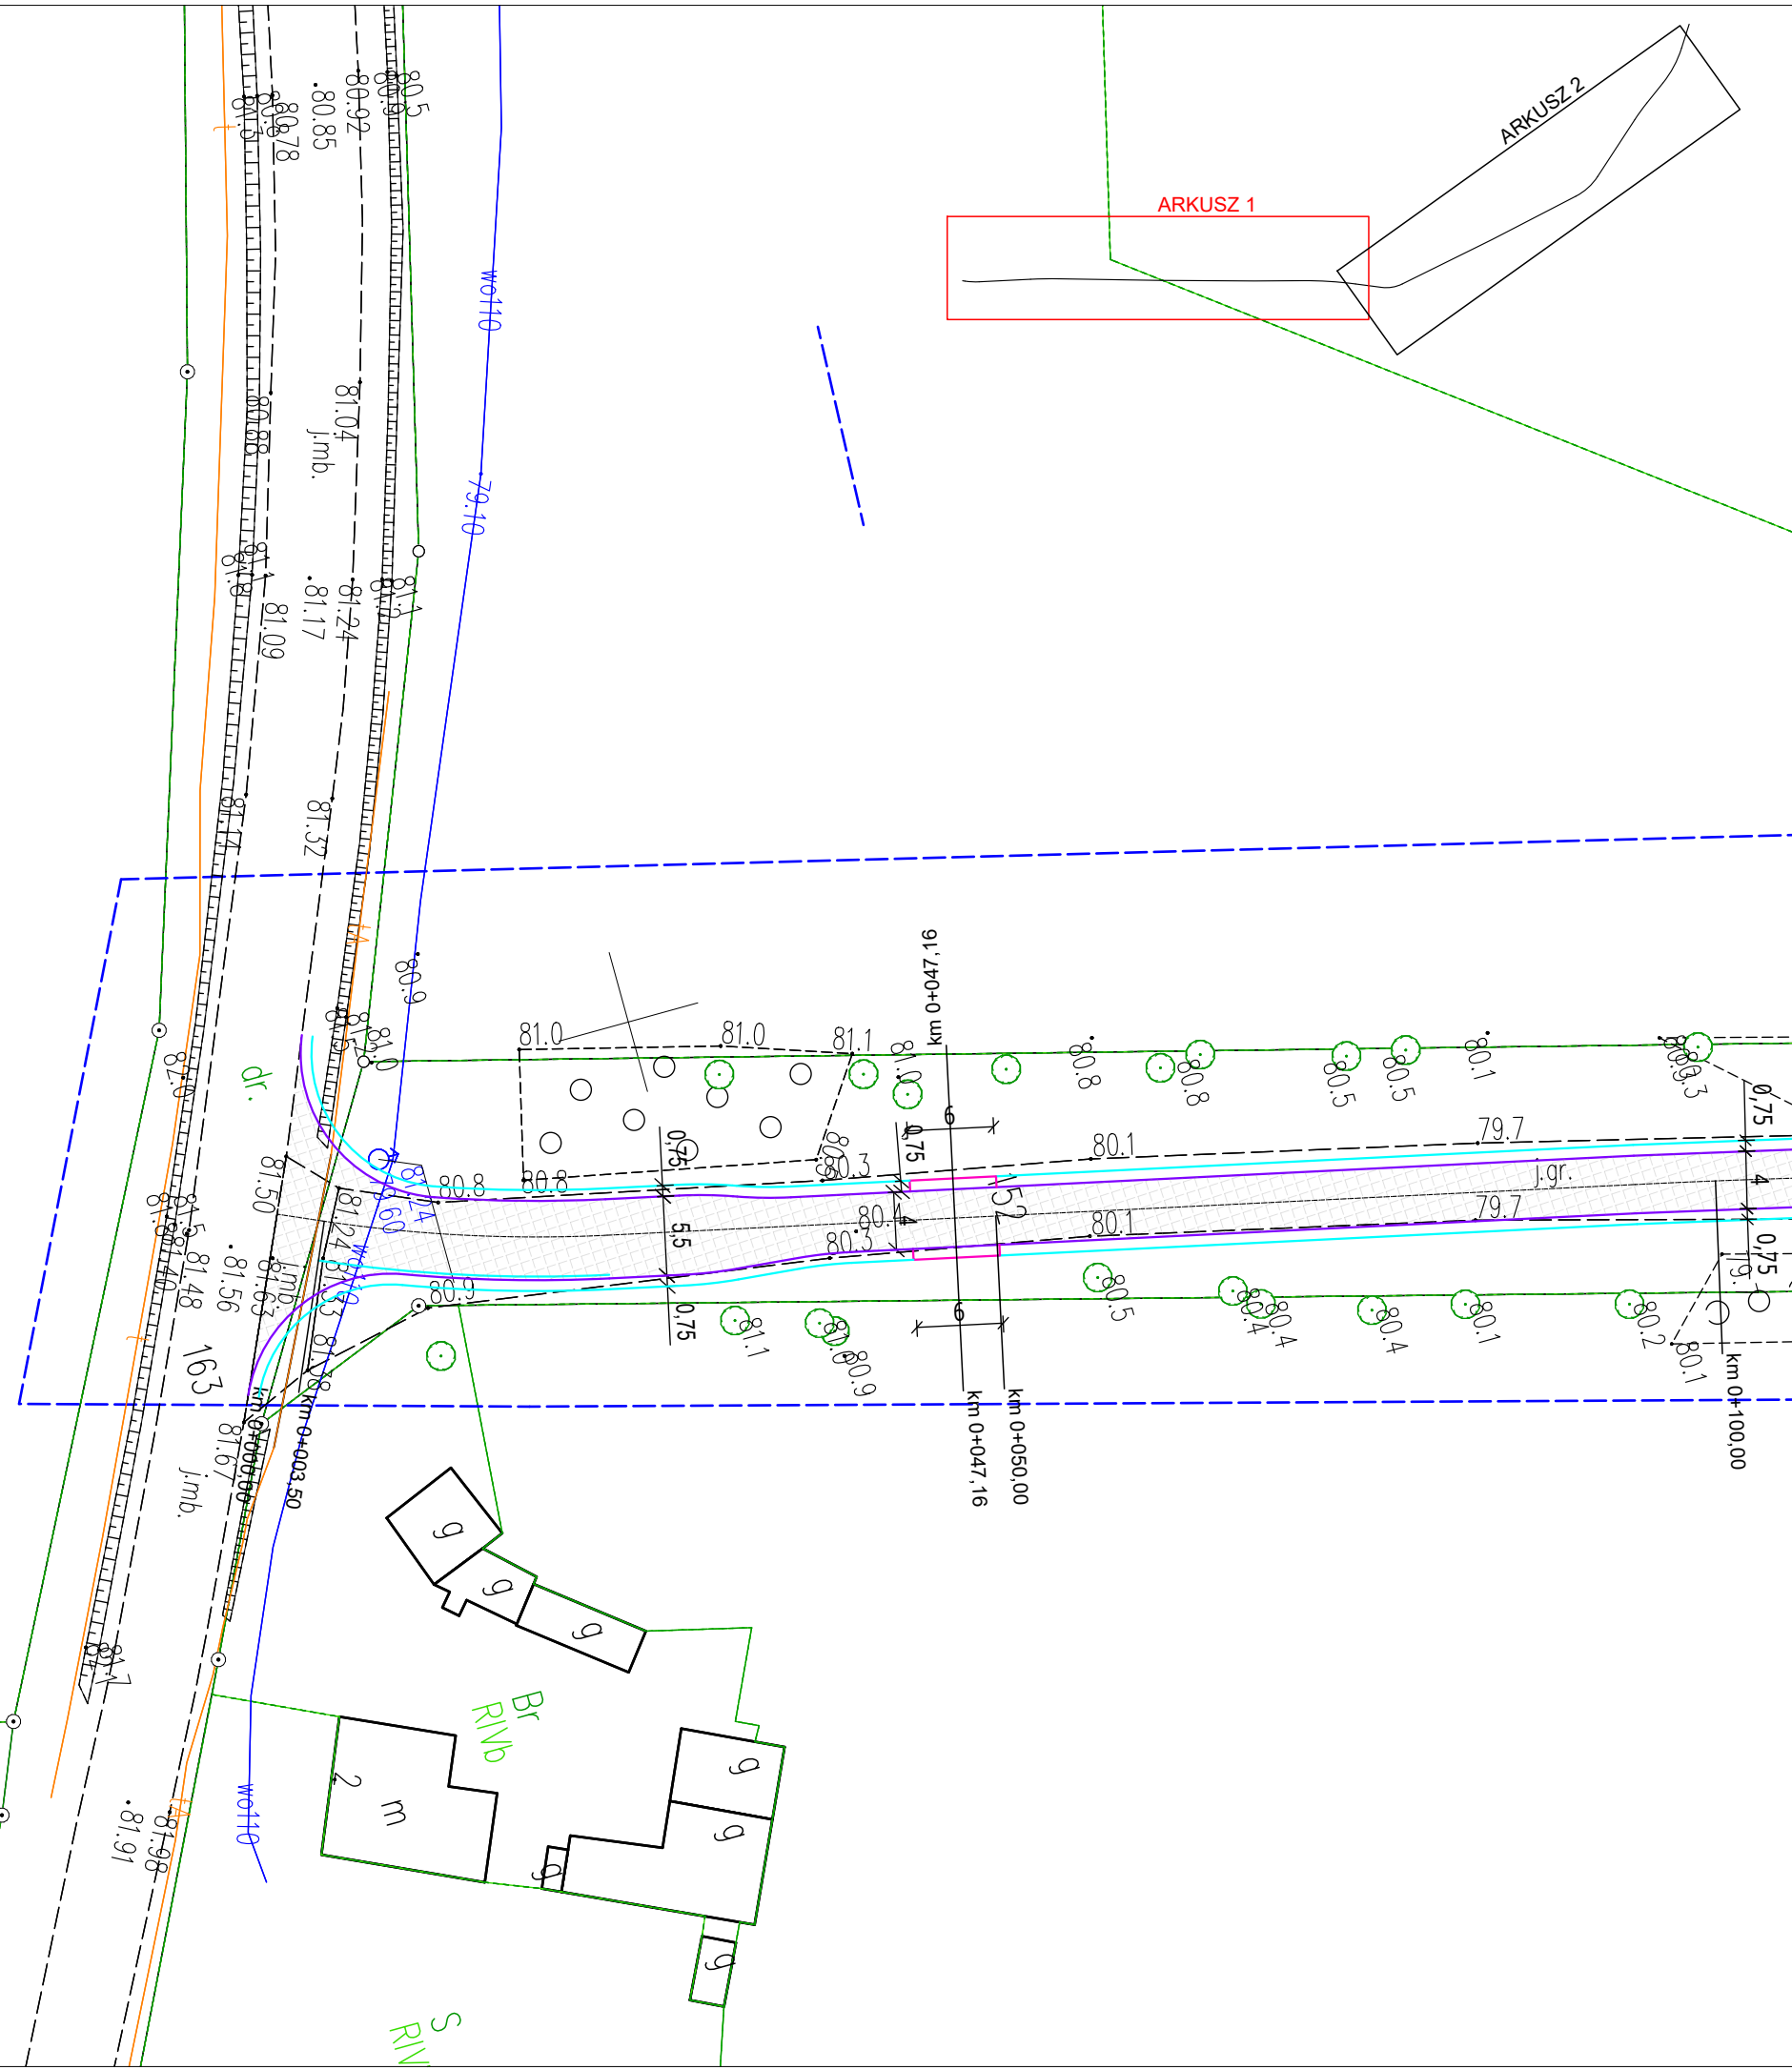


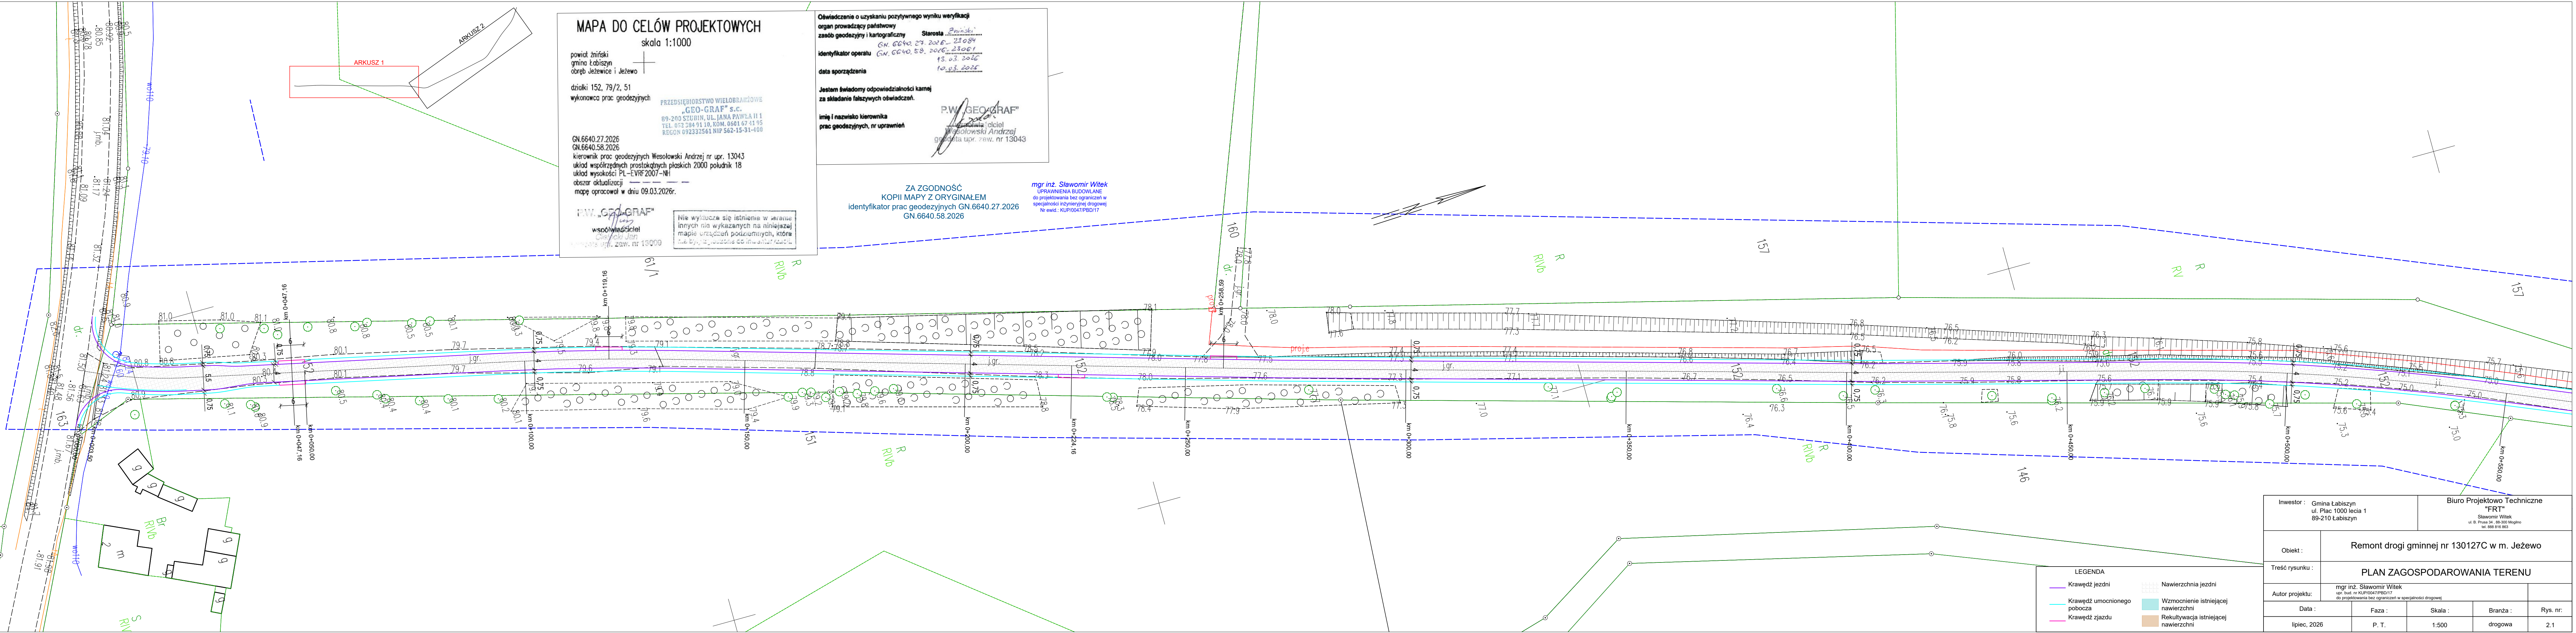

MAPA DO CELÓW PROJEKTOWYCH
skala 1:1000

powiat zniński
gmina Łabiszyn
obręb Jeżewice i Jeżewo

dziłki 152, 79/2, 51
wykonawca prac geodezyjnych

PRZEDSIĘWSTWIE WIELOBRANŻOWE
GEO-GRAF s.c.
89-200 SZUDIN, UL. JANA PAWŁA II 1
TEL. 052 384 91 10, KOM. 0601 67 41 95
REGON 092332561 NIP 562-15-31-400

GN.6640.27.2026
GN.6640.58.2026
kierownik prac geodezyjnych Wesolowski Andrzej nr upr. 13043
układ współrzędnych prostokątnych płaskich 2000 południk 18
układ wysokości PL-EVRF2007-NH
obszar aktualizacji
mapę opracował w dniu 09.03.2026r.

P.W. „GEO-GRAF”
współwłaściciel
Grębski Jan
kierownik upr. nr 130090

Nie wyklucza się istnienia w terenie innych nie wykazanych na niniejszej mapie urządzeń podziemnych, które nie były przedmiotem inwentaryzacji.

Oświadczanie o uzyskaniu pozytywnego wyniku weryfikacji organ prowadzący państwowy zasób geodezyjny i kartograficzny

Starosta Pruski
GN. 6640.27.2026-23084
GN. 6640.58.2026-23081
13.03.2026
10.03.2026

identyfikator operatu

data sporządzenia


Jestem świadomy odpowiedzialności kamej za składanie fałszywych oświadczeń.

imię i nazwisko kierownika prac geodezyjnych, nr uprawnień

P.W. „GEO-GRAF”
współwłaściciel
Wesolowski Andrzej
geodeta upr. nr 13043

ZA ZGODNOŚĆ KOPII MAPY Z ORYGINAŁEM
identyfikator prac geodezyjnych GN.6640.27.2026
GN.6640.58.2026

mgr inż. Sławomir Witek
UPRAWNIENIA BUDOWLANE
do projektowania bez ograniczeń w specjalności inżynierii drogowej
Nr ewid.: KUP/0047/PBD/17

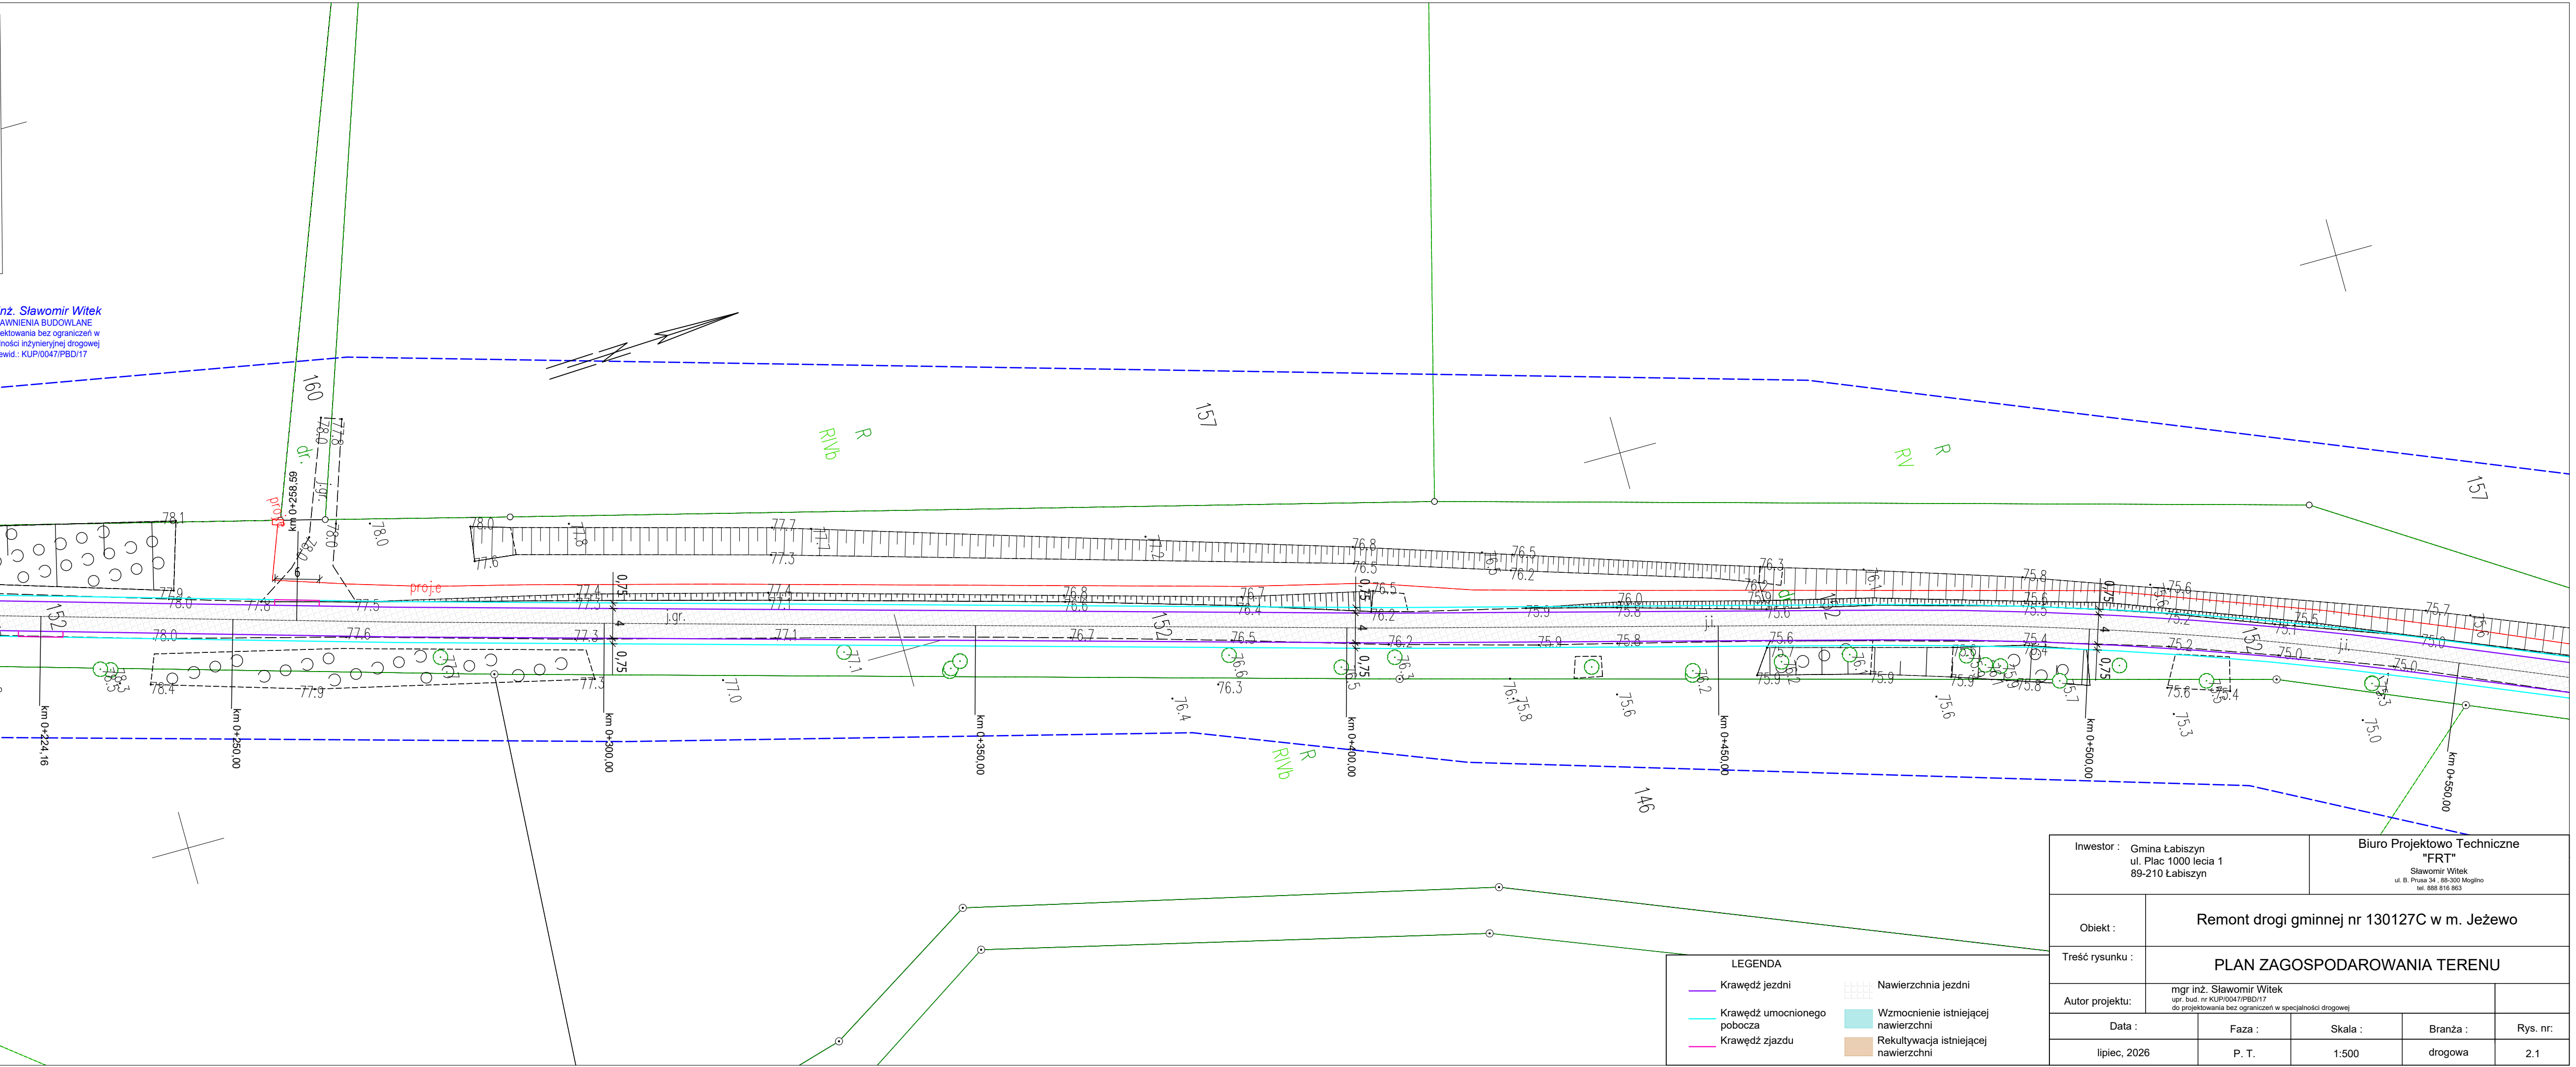

LEGENDA				
	Krawężń jezdni		Nawierzchnia jezdni	
	Krawężń umocnionego pobocza		Wzmocnienie istniejącej nawierzchni	
	Krawężń zjazdu		Rekultywacja istniejącej nawierzchni	

Inwestor : Gmina Łabiszyn ul. Plac 1000 lecia 1 89-210 Łabiszyn		Biuro Projektowo Techniczne "FRT" Sławomir Witek ul. B. Prusa 34, 89-300 Mogilno tel. 660 816 893			
Objekt :	Remont drogi gminnej nr 130127C w m. Jeżewo				
Treść rysunku :	PLAN ZAGOSPODAROWANIA TERENU				
Autor projektu:	mgr inż. Sławomir Witek upr. bud. nr KUP/0047/PBD/17 do projektowania bez ograniczeń w specjalności drogowej				
Data :	Faza :	Skala :	Branża :	Rys. nr:	
lipiec, 2026	P. T.	1:500	drogowa	2.1	