


Mapa zasadnicza
Skala 1:500
Województwo: Śląskie
Powiat: Myszkowski
Jednostka ewid.: 240903_2 - Niegowa
Obręb: 0012 - Mzurów

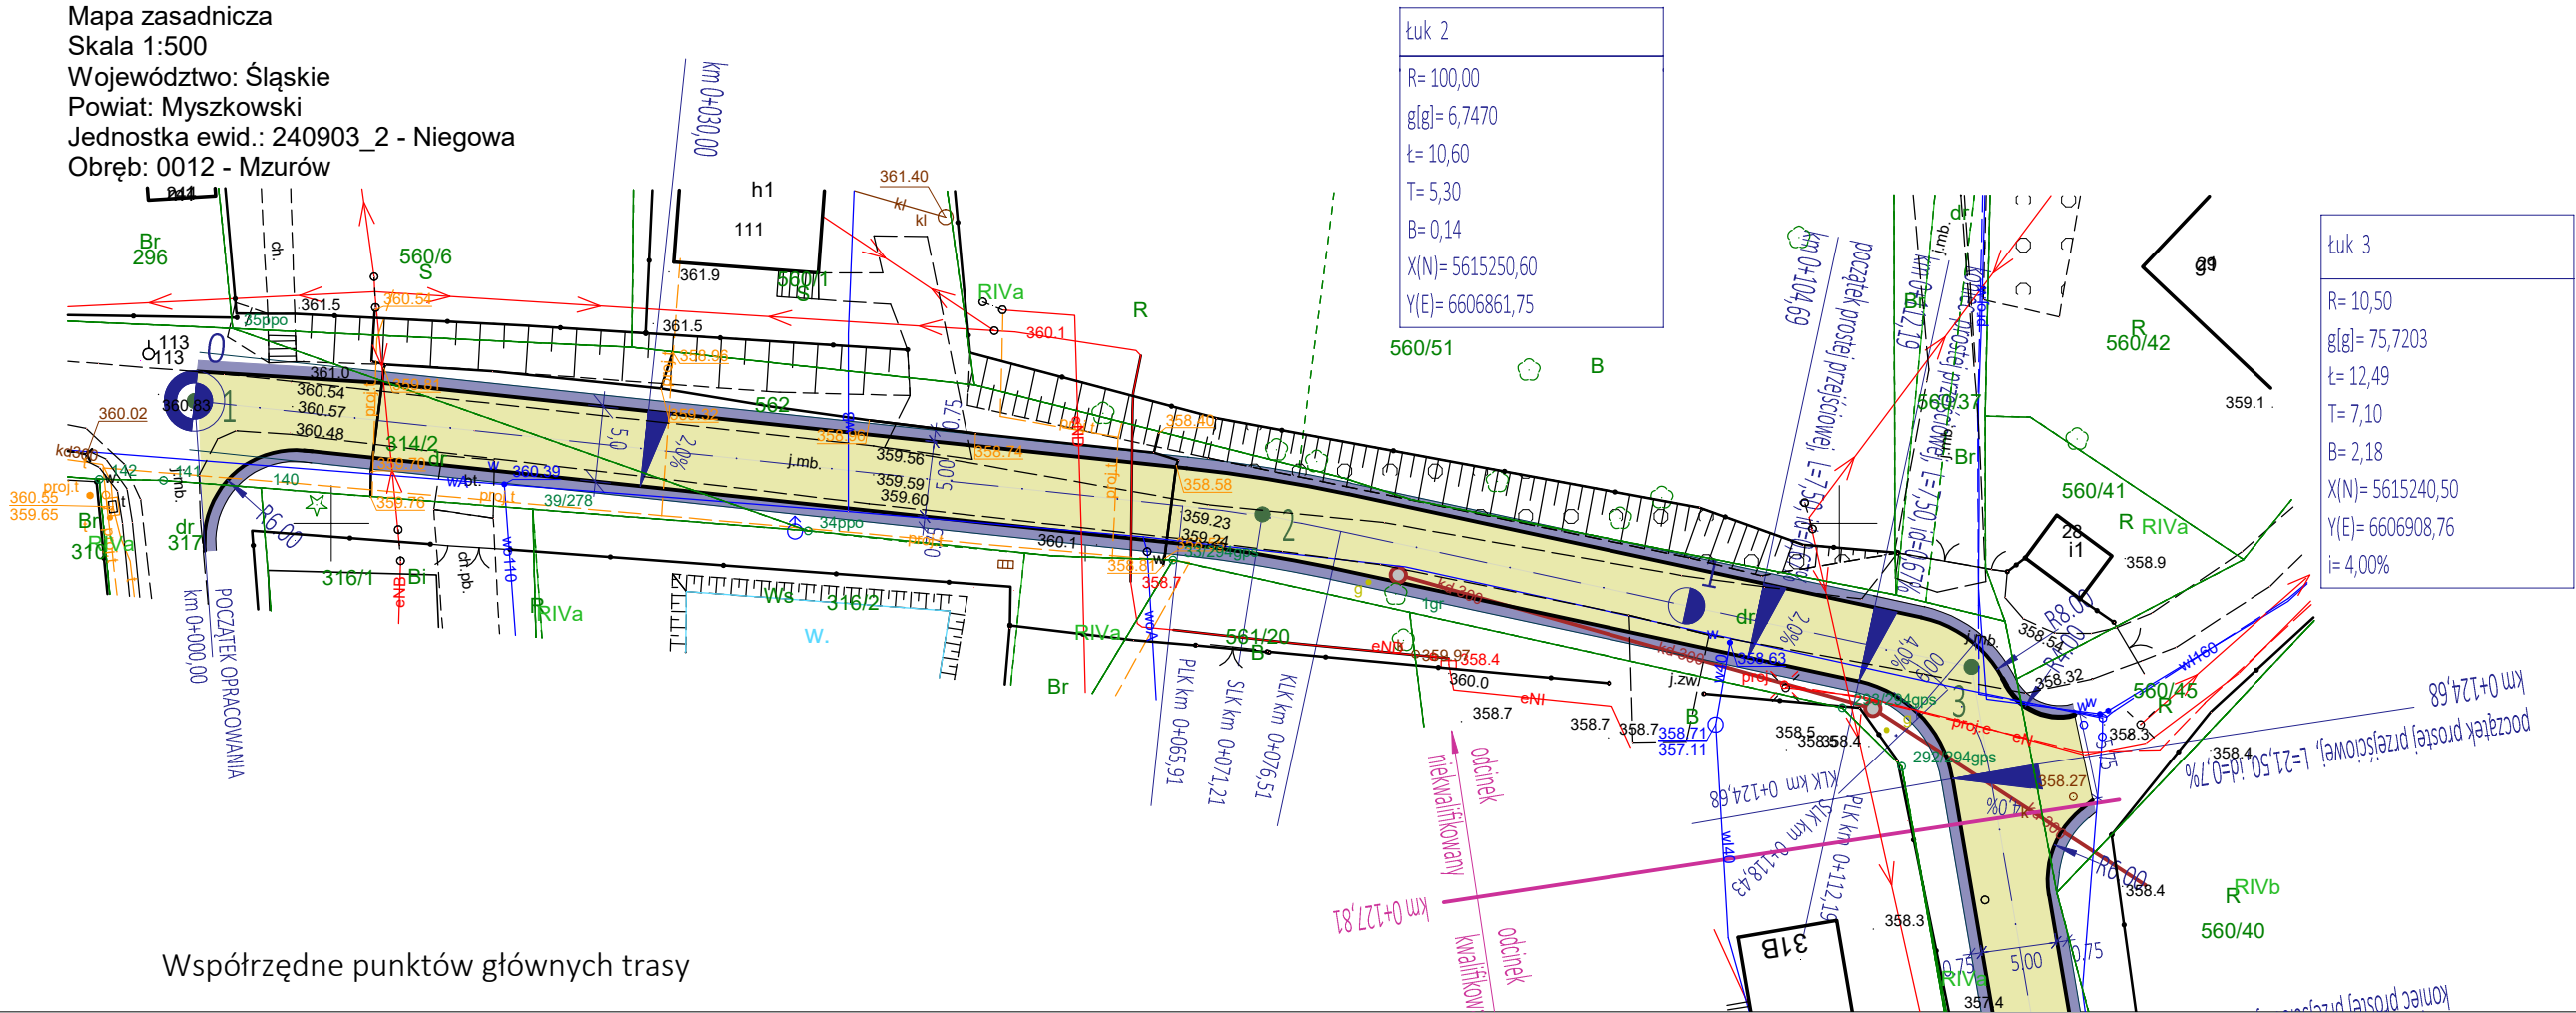

Współrzędne punktów głównych trasy

PKT	X(N)	Y(E)
1	5615258,110	6606790,930
2	5615250,600	6606861,750
3	5615240,500	6606908,760
4	5615207,070	6606914,490
5	5615173,630	6606920,230
6	5615059,440	6606941,430
7	5614933,950	6606964,050
8	5614807,180	6606986,450

LEGENDA:

- graniec ewidencyjne
- 560/6 nr ewidencyjne działek
- projekt. nawierzchnia jezdni z betonu asfalt.
- projekt. pobocza z tłucznia

 USŁUGI BUDOWLANE Mirosław Cybul Włodowice ul. Sobieskiego 12		
Inwestor	Gmina Niegowa, ul. Sobieskiego 1 42-320 Niegowa	
Obiekt	Przebudowa – modernizacja drogi dojazdowej do gruntów rolnych w miejscowości Mzurów	nr proj. PD 3/2026
Adres inwestycji	Mzurów dz. nr ewid. 562, 314/2, 561/19, 560/15, 560/45	branża: drogowa
Tytuł rysunku	PROJEKT ZAGOSPODAROWANIA TERENU CZ.2	
Projektował	inż. Elżbieta Tomczyk- Stankowska nr upr. 1860/94 , 216/92	nr rys.2A
Opracował	mgr inż. Mirosław Cybul nr upr. UAN-VIII/83861/145/89	skala 1:500
		data VI 2026