




Pohľad J–V

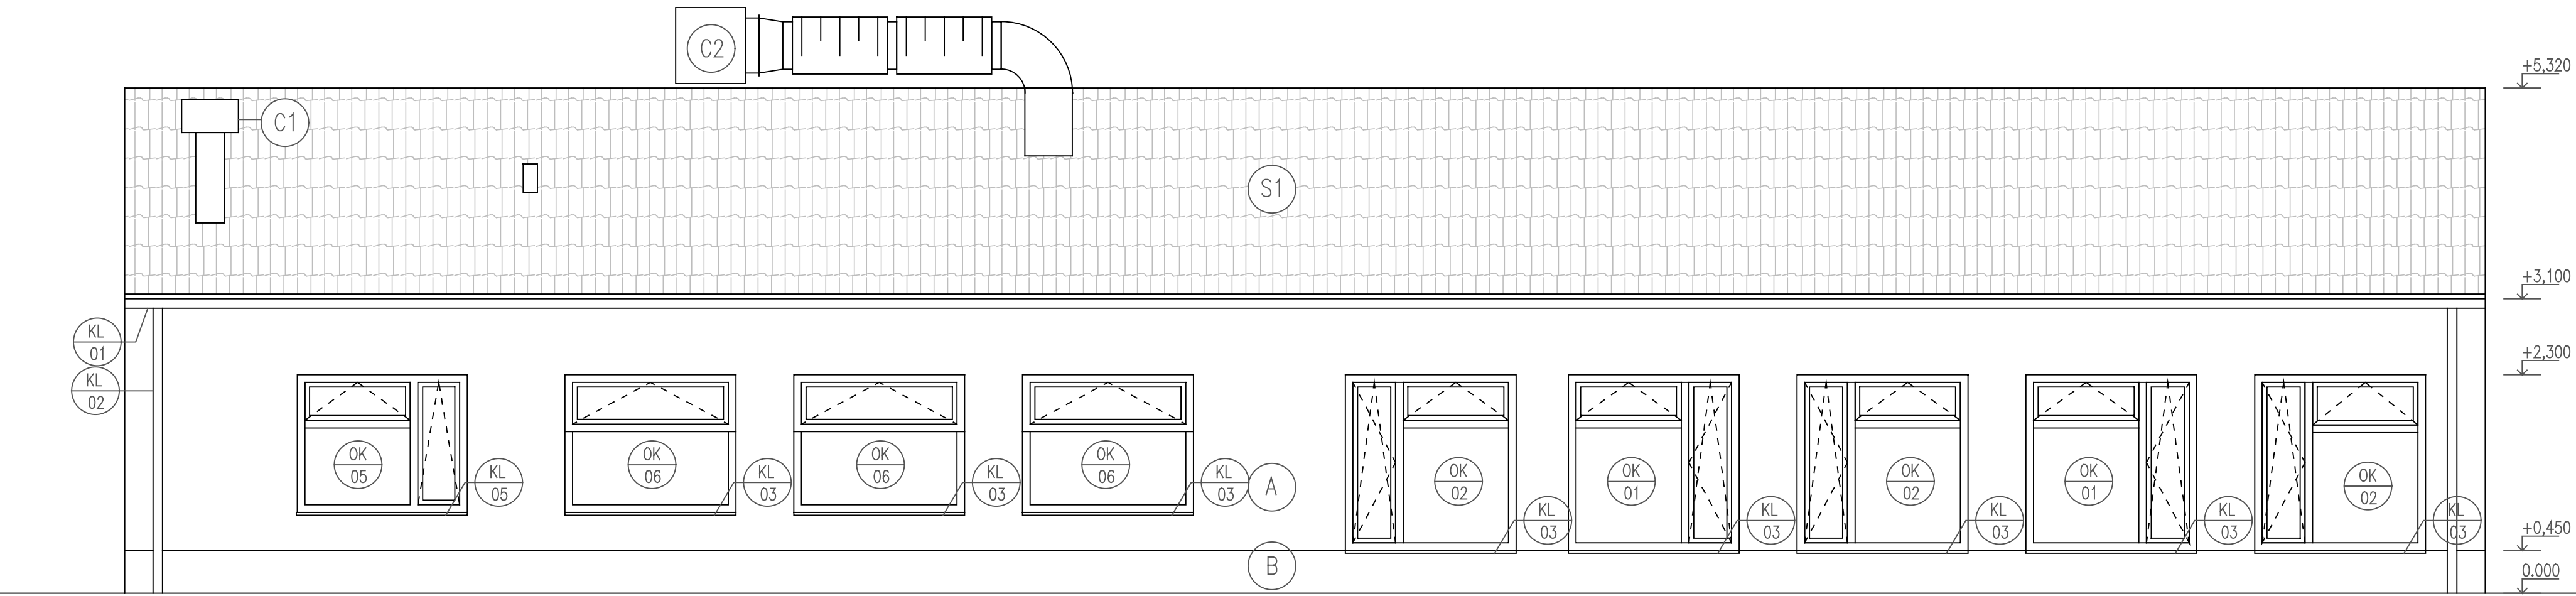

Pohľad S–Z

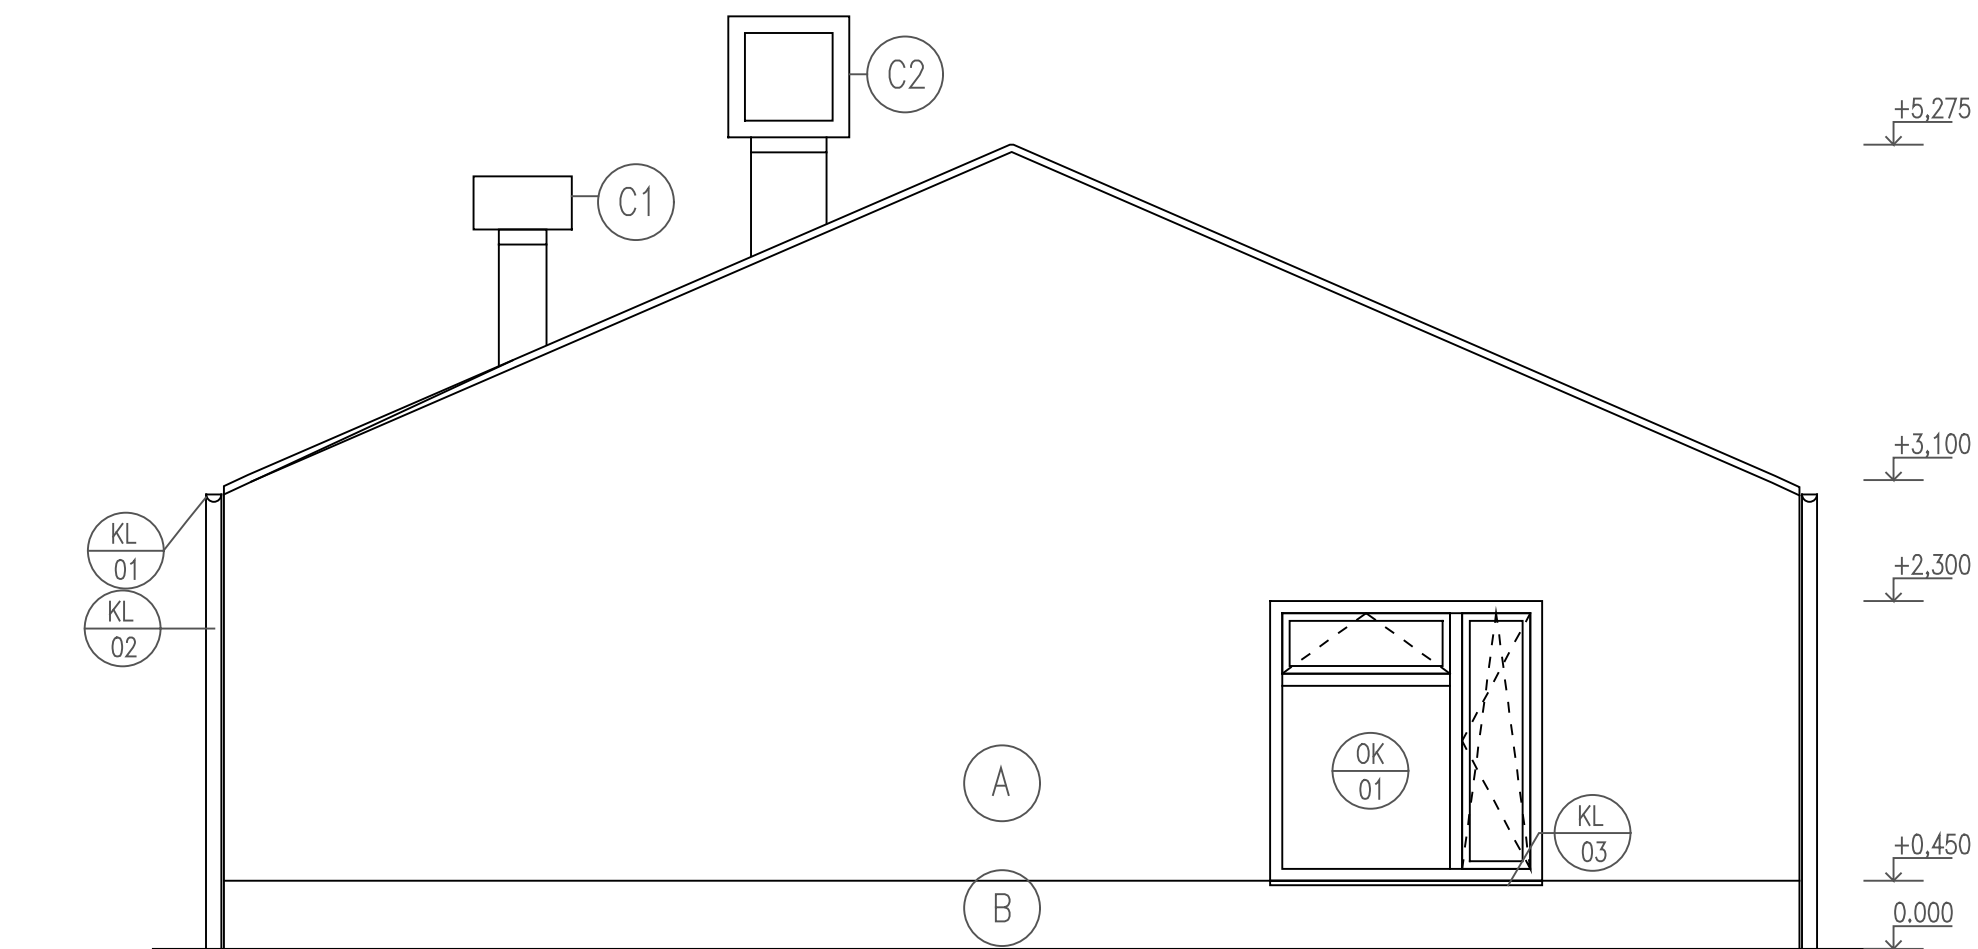

Pohľad J–Z

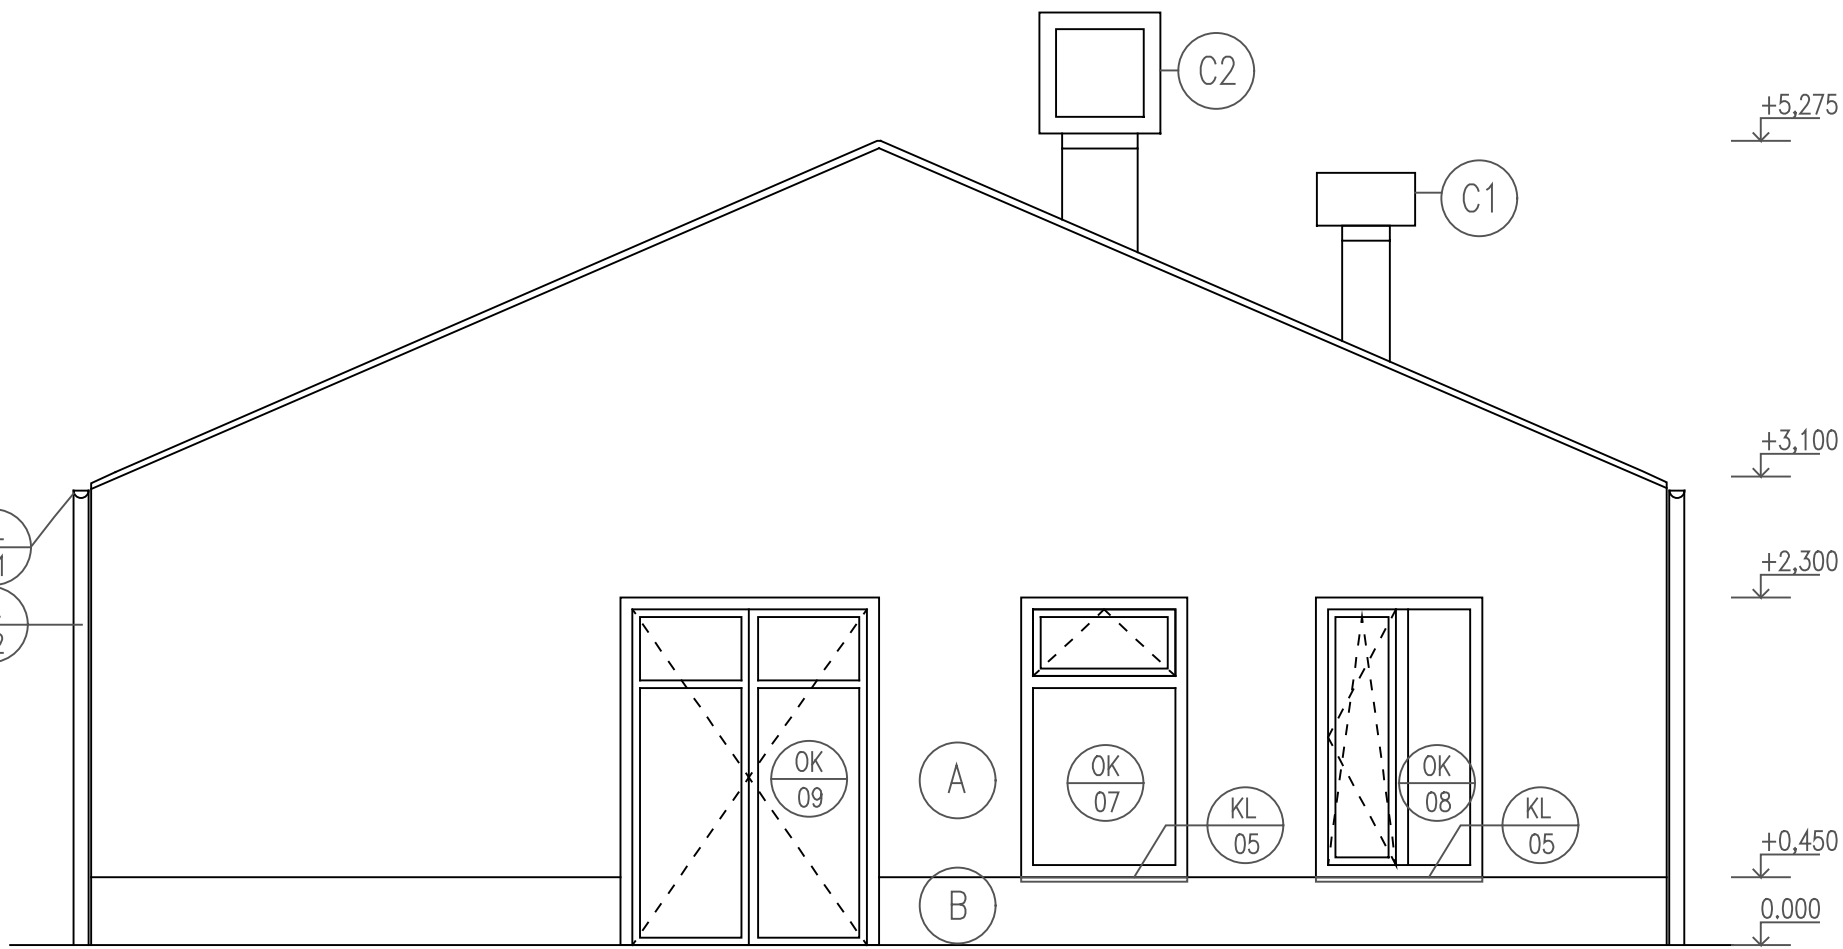

Pohľad S–V

- OK 01 Výplňová konštrukcia, vid. výkaz výplňových konštrukcií
- KL 03 Klampiarsky prvok, vid. výkaz klampiarskych prvkov
- D 01 Interierové dvere, vid. výkaz dverí
- A Kontaktné zateplenie, izolant na báze EPS hr.160mm povrchová úprava silikónová omietka zrno 2mm
- B Kontaktné zateplenie, izolant na báze XPS hr.160mm povrchová úprava marmolitová omietka zrno 2mm
- C1 Nasávacia hlavica, vid. časť vzduchotechnika
- C2 Ventilátor, vid. časť vzduchotechnika
- D Koncentrický dymovod DN150, vid. časť vykurovanie
- S1 Betónová strešná krytina, tehlovo červená napr. Bramac Klasic Protector

Poznámky:  
Alternatívne použiť iné materiály s minimálne rovnakými vlastnosťami.  
Projektová dokumentácia nenahrádza výrobnú dokumentáciu.  
Počas realizácie stavby je nutné postupovať podľa predpísaných technologických postupov, dodržiavať zosady BOŽP a platné normy STN a vyhlášky.  
Pred realizáciou stavby je potrebná príprava staveniska, odstránenie konštrukcií a vzrástlej zelene, ktoré sú na pozemku.  
Na predmetnej parcele sa nachádzajú vnútroareálne rozvody inžinierskych sietí. Pred realizáciou stavby je dôležité ich vytýčenie, aby nedošlo k poškodeniu.  
Pred realizáciou sa odporúča uskutočniť IGP za účelom overenia podmienok zakladania.  
Kontaktné zateplenie fasády sa odporúča vykonať podľa zásad ETICS.  
Všetky sokle realizovať z nenasiakavých dosiek XPS do výšky min.300mm nad úrovňou terénu, max. do výšky 600mm nad úrovňou terénu.  
Do vlhkých a mokrejch priestorov realizovať hydroizolačnú stierku.

NÁZOV ZÁKAZY		Časť		architektúra	
Budova jedálne v areáli základnej školy v Gajaroch		STAVEBNÝ OBJEKT		Štupen projektovej dokumentácie	
Školska jedáleň		Stavebné Povolenie+RPD		MIERKA 1:50	
INVESTOR Obec Gajary, Hlavná 67, 900 61 Gajary		AUTOR PROJEKTU S&S Studio s.r.o., Baničova 12, 831 07 Bratislava		NÁZOV SÚBORU	
HLAVNÝ INŽINIER PROJEKTU Ing.arch. Veronika Šavelová		ZODP.PROJEKTANT Ing.arch.ing. Zoltán Szabó		VYPRACOVAL Ing.arch.Veronika Šavelová	
SPRACOVÁTEĽ		NÁZOV VÝKRESU		Pohľad J–V, Pohľad S–Z	
2017		SAR01		000801	
ZÁKAZKA		STP, PROFESIA		OBSAH	
ČÍSLO VÝKRESU		STRAVA		0,000=U.T.=150m.n.m.	