


# Mur oporowy 2

Skala 1:500

Sytuacja:

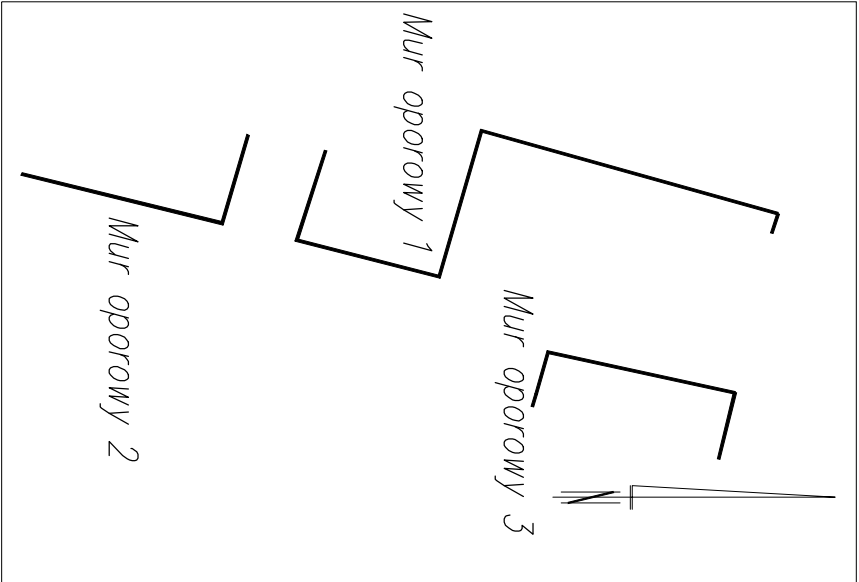

## Legenda:

 – Mur oporowy

Rz. g. XXXXX – Rzędno góry muru

Rz. d. XXX,XX – Rzędno spodu fundamentu muru

## UWAGA:

1. Dopuszcza się zmianę rzędnych muru na etapie budowy pod warunkiem zachowania minimalnej głębokości posadowienia równej 1,2 m poniżej poziomu terenu.

Investor:	GINA ANDRYCHÓW ul. Rynek 15 34-120 Andrychów	Nr Rys:	K2
Wykonawca:	TOMBET Korytnica 10A 28-305 Sokołów		
Jednostka projektowa:	TECHMAP KIELCE Sp. z o. o. ul. Zagórska 84A 25-528 Kielce		
Investycja:	"Rozbudowa strefy aktywności gospodarczej w Andrychowie poprzez uzbrojenie nowych terenów inwestycyjnych oraz rozbudowę i przebudowę infrastruktury drogowej w strefie."		
Nazwa rysunku:	MUR OPOROWY 2		
	Faza: Projekt wykonawczy	Data: 1.2018r.	Skala 1:500
Brzoza:	Funkcja	Nr upr:	Podpis:
Konstrukcja	Projektant mgr inż. Bartłomiej Markiewicz Opracowująca mgr inż. Katarzyna Komarszyk Sprawdzający mgr inż. Wojciech Mielowski	SM/0026/Pmkw/16 SM/0025/Pmkw/16	