


REZ 1-1

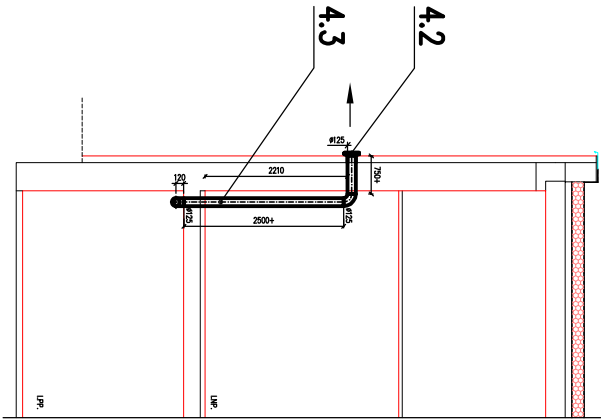

LEGENDA

Č.M.	NÁZOV MIESTNOSTI	PLOCHA (m ²)	PODLAHA	ÚPR. STROPU	ÚPR. STIEN
0.01	CHODBA	28,25	P2,3	DLAŽBA GRESS	SP, M
0.02	TECHNICKÁ MIESTNOSŤ UK	7,20	P4,5	DLAŽBA GRESS	M
0.03	ŠATŇA	11,25	P12,13	DLAŽBA GRESS	SP-RBI, M
0.04	UMÝVÁREN	10,95	P10,11	DLAŽBA GRESS	SP-RBI, M
0.05	WC MUŽI	5,80	P14,15	DLAŽBA GRESS	SP-RBI, M
0.06	WC ŽENY	4,35	P14,15	DLAŽBA GRESS	SP-RBI, M
0.07	ŠATŇA	31,25	P12	DLAŽBA GRESS	SO, M
0.08	UMÝVÁREN	11,35	P14,15	DLAŽBA GRESS	SO, M
0.09	UMÝVÁREN	11,15	P14,15	DLAŽBA GRESS	SO, M
0.10	ŠATŇA	36,30	P12	DLAŽBA GRESS	SO, M
0.11	SKLAD	11,70	P12	DLAŽBA GRESS	SO, M
0.12	CHODBA	4,15	P12	DLAŽBA GRESS	SO, M
0.13	UPRÁTOVACIA	7,25	P12	DLAŽBA GRESS	SO, M
0.14	SKLAD	11,90	P12	DLAŽBA GRESS	SO, M
0.15	SCHODISKOVÉ RAMENO	2,05	P1	DLAŽBA GRESS + PŠD	SO, M
0.16	SKLAD	3,50	P1	DLAŽBA GRESS	SO, M

KO - KERAMICKÝ OKLAD, KS - KERAMICKÝ SOKLIK+70 mm, M - MALOVA, SO - STIERKOVÁ OMIEŤKA, SP - SÁBKOKARTONOVÝ PODHLAD, PŠD - PROTISÁMKOVÉ DRAŽKY

LEGENDA

	JESTVUJÚCE MURIVO Z BET. PANELOV A TEHAL CDM
	MURIVO Z TVÁRNIC YTONG HR. 250 mm, NA LEPIACU MALTU
	MURIVO Z TVÁRNIC YTONG NA LEPIACU MALTU, HR. 100 a 150 mm
	JESTVUJÚCE MURIVO SO ZATEPLENÍM hr. 100 mm

" PO 01 "

HLAVNÝ PROJEKT	ZODPOV. PROJEKTANT	VYPRACOVAL	Ing. Juraj Bodó aut. číslo 0837/A-5-2 Dunajská 27, 931 01 Šamorín
ING. MASARYK	ING. Juraj Bodó	ING. Juraj Bodó	
INVESTOR	MIESTO TRNÁVA		
NÁZOV A MIESTO STAVBY			
REKONŠTRUKCIA ADMINISTRATÍVNEJ BUDOVY PO 01 a PO 02 v MPA TP v TRNAVE PRIEMYSELNÁ 5, TRNÁVA			
DRUH PROJEKTU	DRUH VÝKRESU	Č. ZÁKAZY	
VZDUCHOTECHNIKA	Pódorys I, PP.	MIERKA 1:75	Č. VÝKRESU VZT01