



LEGENDA MATERIÁLOV

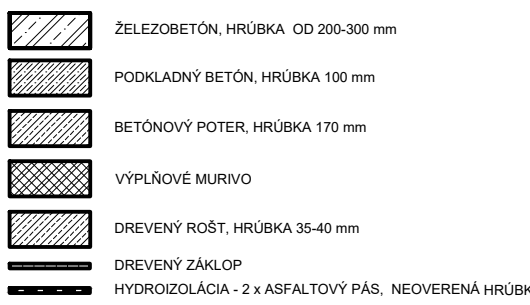

LEGENDA ZNAČIEK

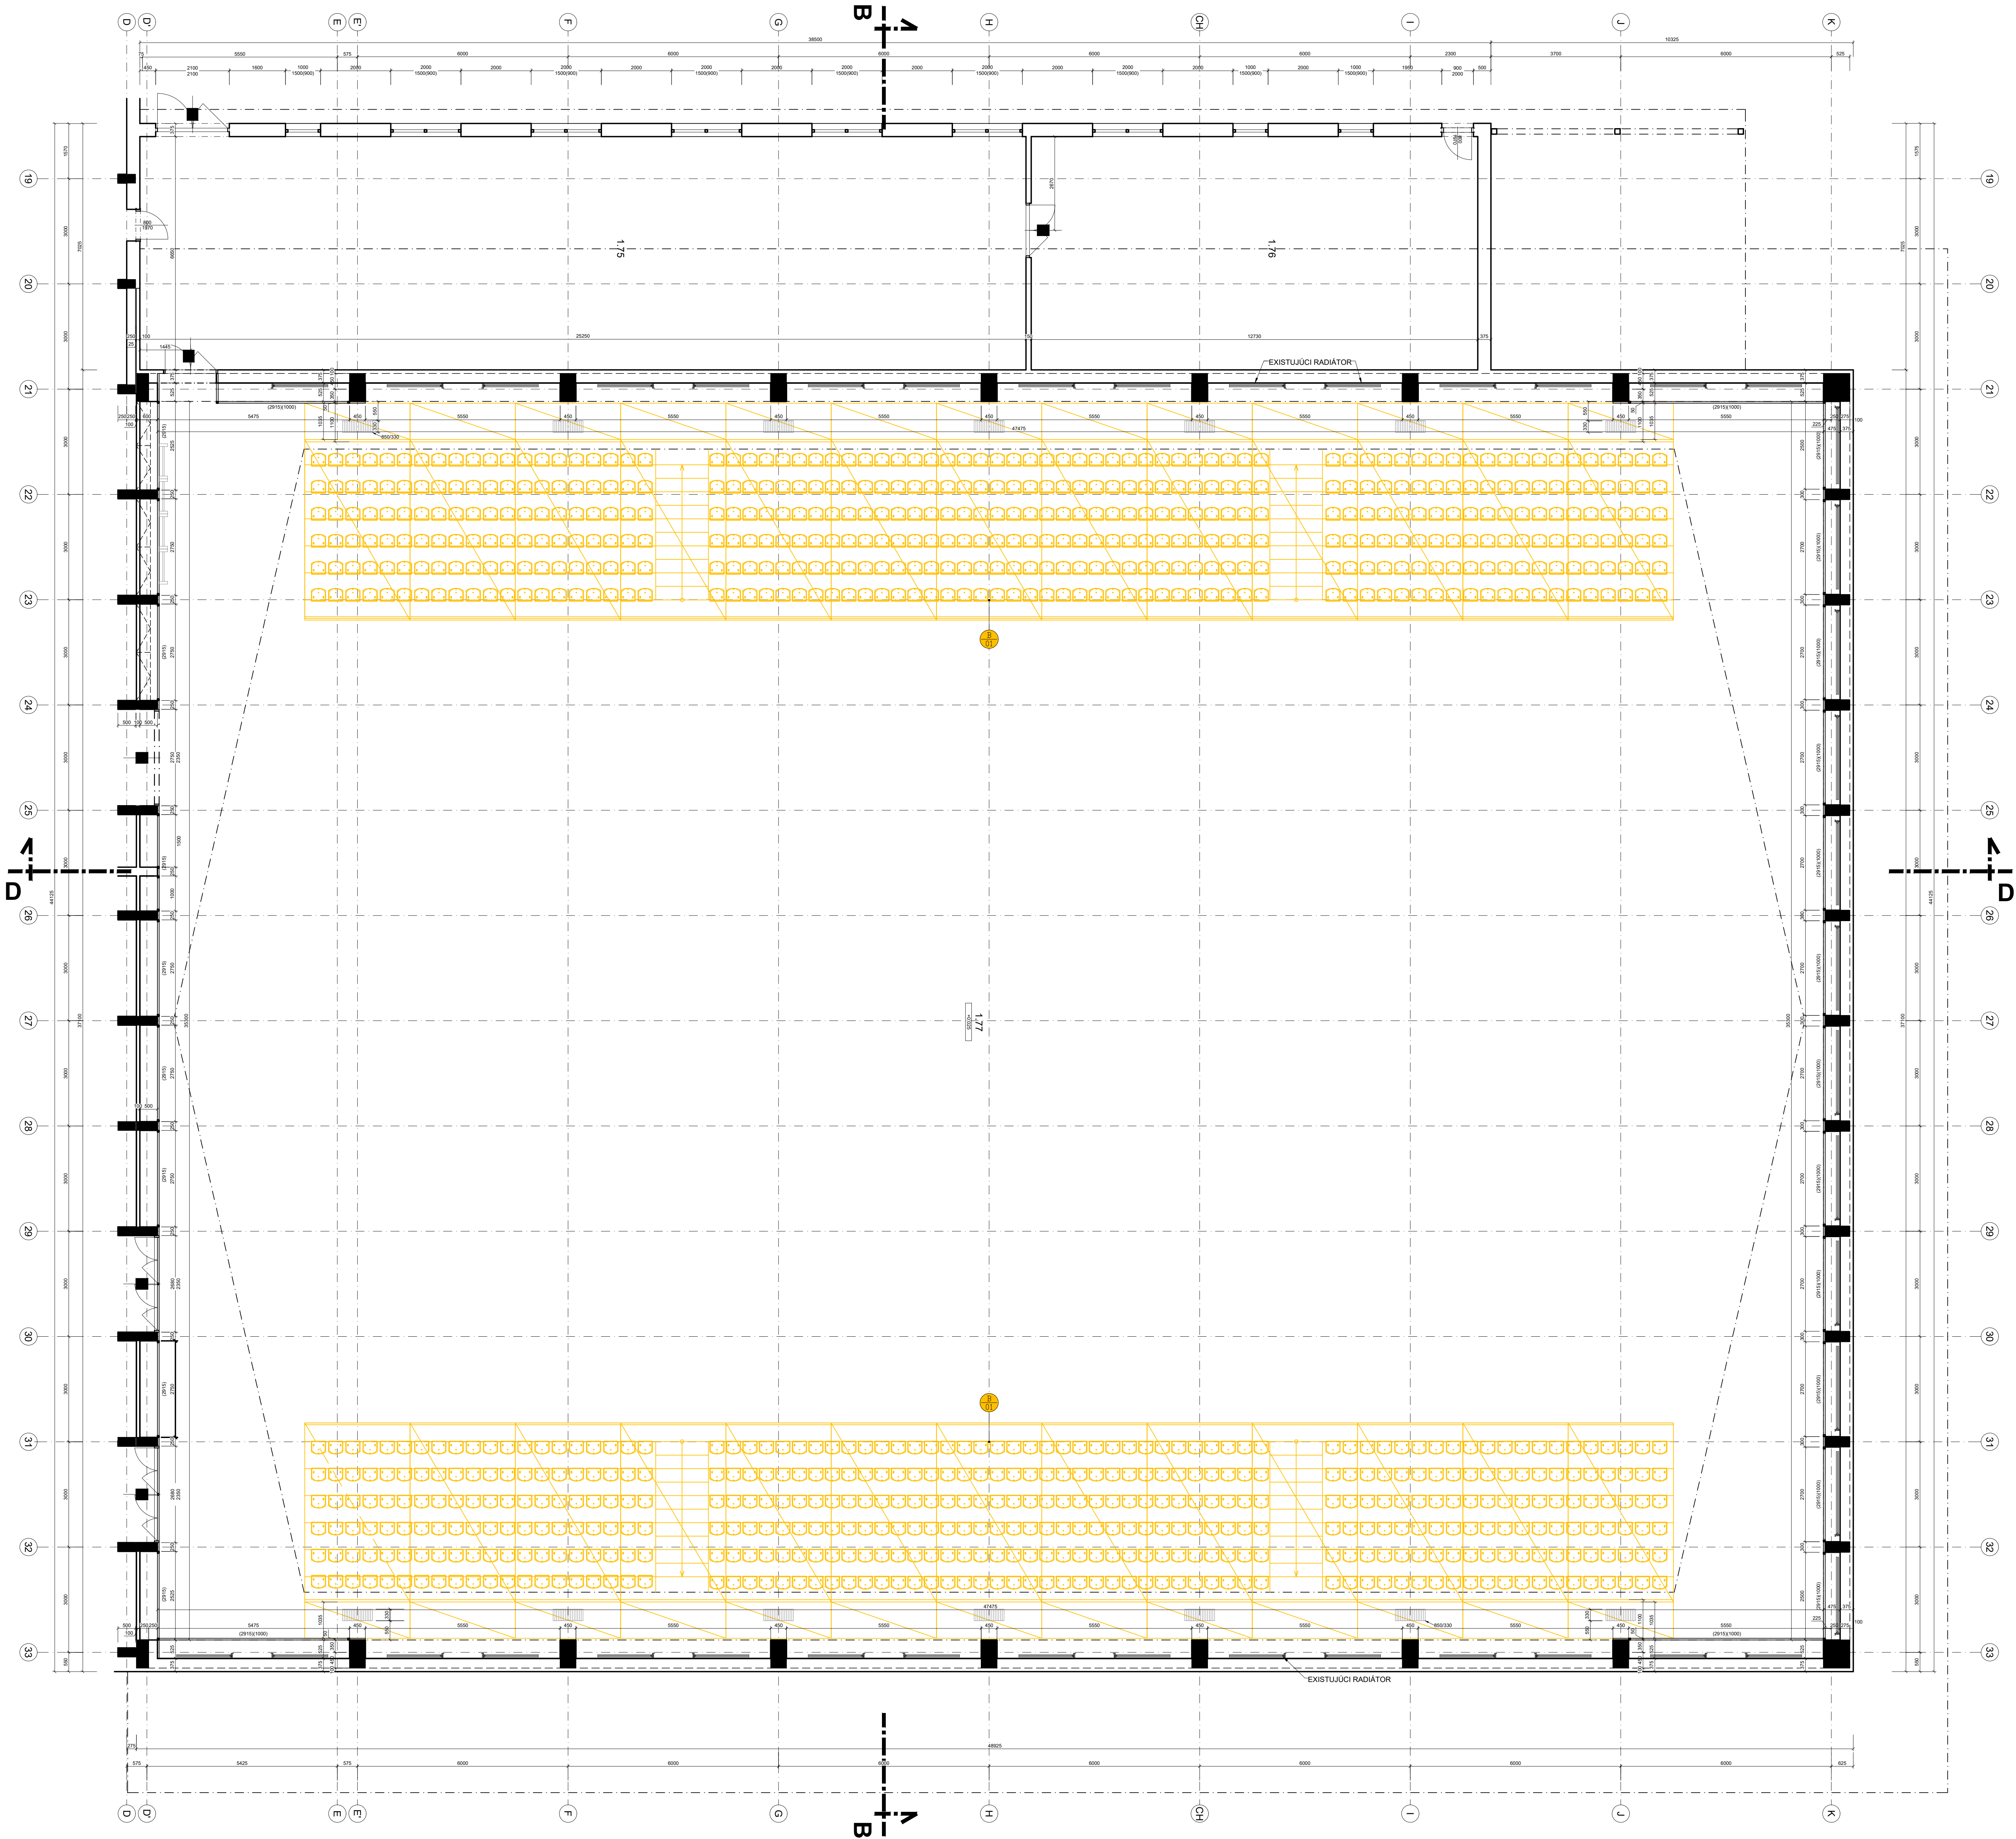

POZNÁMKY:

- RIEŠENÁ ČASŤ JE VYZNAČENÁ ŽLTOU FARBOU
- VŠETKY ROZMERY OVERIŤ NA STAVBE
- PRI ODSTRÁNENÍ TRIBÚN JE NUTNÉ ZACHOVAŤ A NEPOŠKODIŤ EXISTUJÚCE SILNOPRÚDOVÉ A SLABOPRÚDOVÉ ROZVODY VEDÚCE V BLÍKOSTI TRIBÚN
- PRI BÚRACÍCH PRÁČACH JE POTREBNÉ ZABEZPEČIŤ NOSNÉ KONŠTRUKCIE A OSTATNÉ KONŠTRUKCIE TAK, ABY NEDOŠLO K ICH POŠKODENIU
- PRED ZAČIATKOM BÚRACÍCH PRÁČ ODPOJIŤ BÚRANÉ PRIESTORY OD ELEKTRO
- DODRŽAŤ PLATNÉ ZÁKONY, TECHNICKÉ NORMY A PREDPISY VÝROBCOV MATERIÁLOV
- KOTOVANIE VÝKRESOV JE PREVEDENÉ V ZMYSLE STN ISO 129-1, TECHNICKÉ VÝKRESY KOTOVANIE A TOLERANCIE ČASŤ 1
- KOTOVANÉ SÚ ČISTÉ STAVEBNÉ KONŠTRUKCIE BEZ OMIETKY A POVRCHOVEJ ÚPRAVY
- PROJEKTANT NENESIE ŽIADNU ZODPOVEDNOSŤ ZA ZMENY VYKONANÉ BEZ JEHO PÍSMENNÉHO SÚHLASU
- ZHOTOVITEĽ JE POVINNÝ O ZISTENÝCH CHYBÁCH NEODKLADNE INFORMOVAŤ PROJEKTANTA
- PRI PRÁCI DODRŽIAVAŤ PLATNÉ ZÁKONY, VYHLÁŠKY, SMERNICE, NARIADENIA O BOZP A PO
- ZABEZPEČIŤ OCHRANU OKOLIA PRED PRAŠNOSŤOU A ZNEČISŤOVANÍM KROPNÍM VODOU, ZAKRYVANÍM KONŠT. A POD
- STAVEBNÝ ODPAD TREBA USKLADŇOVAŤ V PRÍSTAVENOM VEĽKOKAPACITNOM KONTAJNERI A PRÍSTÚPIŤ K JEHO SEPARÁCII V PRÍPADE MOŽNÉHO ĎALŠIEHO VYUŽITIA

Revízia:	Dátum:

±0,000 = - m.n.m. B.p.v.

VÝMENA PALUBOVEJ PODLAHY A MOBILNÝCH TRIBÚN
V ŠPORTOVEJ HALE

Investor / Developer:	Mesto Trenčín Mierové námestie 2, 911 01 Trenčín
Charakter stavby:	STAVEBNÉ ÚPRAVY
Stupeň:	PROJEKT PRE REALIZÁCIU STAVBY
Stavebný objekt:	SO 02 - VÝMENA MOBILNÝCH TRIBÚN NA 1.NP
Časť:	E1.1 - ARCHITEKTONICKÉ A STAVEBNÉ RIEŠENIE
Obsah výkresu:	BÚRACIE PRÁCE PŮDORYS 1.NP
Miesto stavby:	Mladéčnická 1444/1, 911 01 Trenčín Katastr: Uzemie Trenčín prác. č. 1632/3, 1632/8, 1632/11

Spracovateľ projektu:	Hlavný projektant:
FVA	Ing. Mgr. art. Martin Vanko Ing. Mgr. art. Ľubomír Fuha
Zodpovedný projektant časti:	Vypracoval:
Ing. Mgr. art. Martin Vanko Ing. Mgr. art. Ľubomír Fuha	Ing. Pavol Púpala Ing. Tomáš Martiš Ing. Andrea Mihalová

Č.paré:		Formát: 15x44 1000x840
		Mierka: 1:75

Č. Zákazky:	Stupeň:	Stav. obj.:	Časť:	Č. výkresu:	Revízia:	Dátum vydania:
034_2021	RP	SO 02	E1.1	02	00	A 12/2021