


BÚRACIE A DEMONTÁŽNE PRÁCE

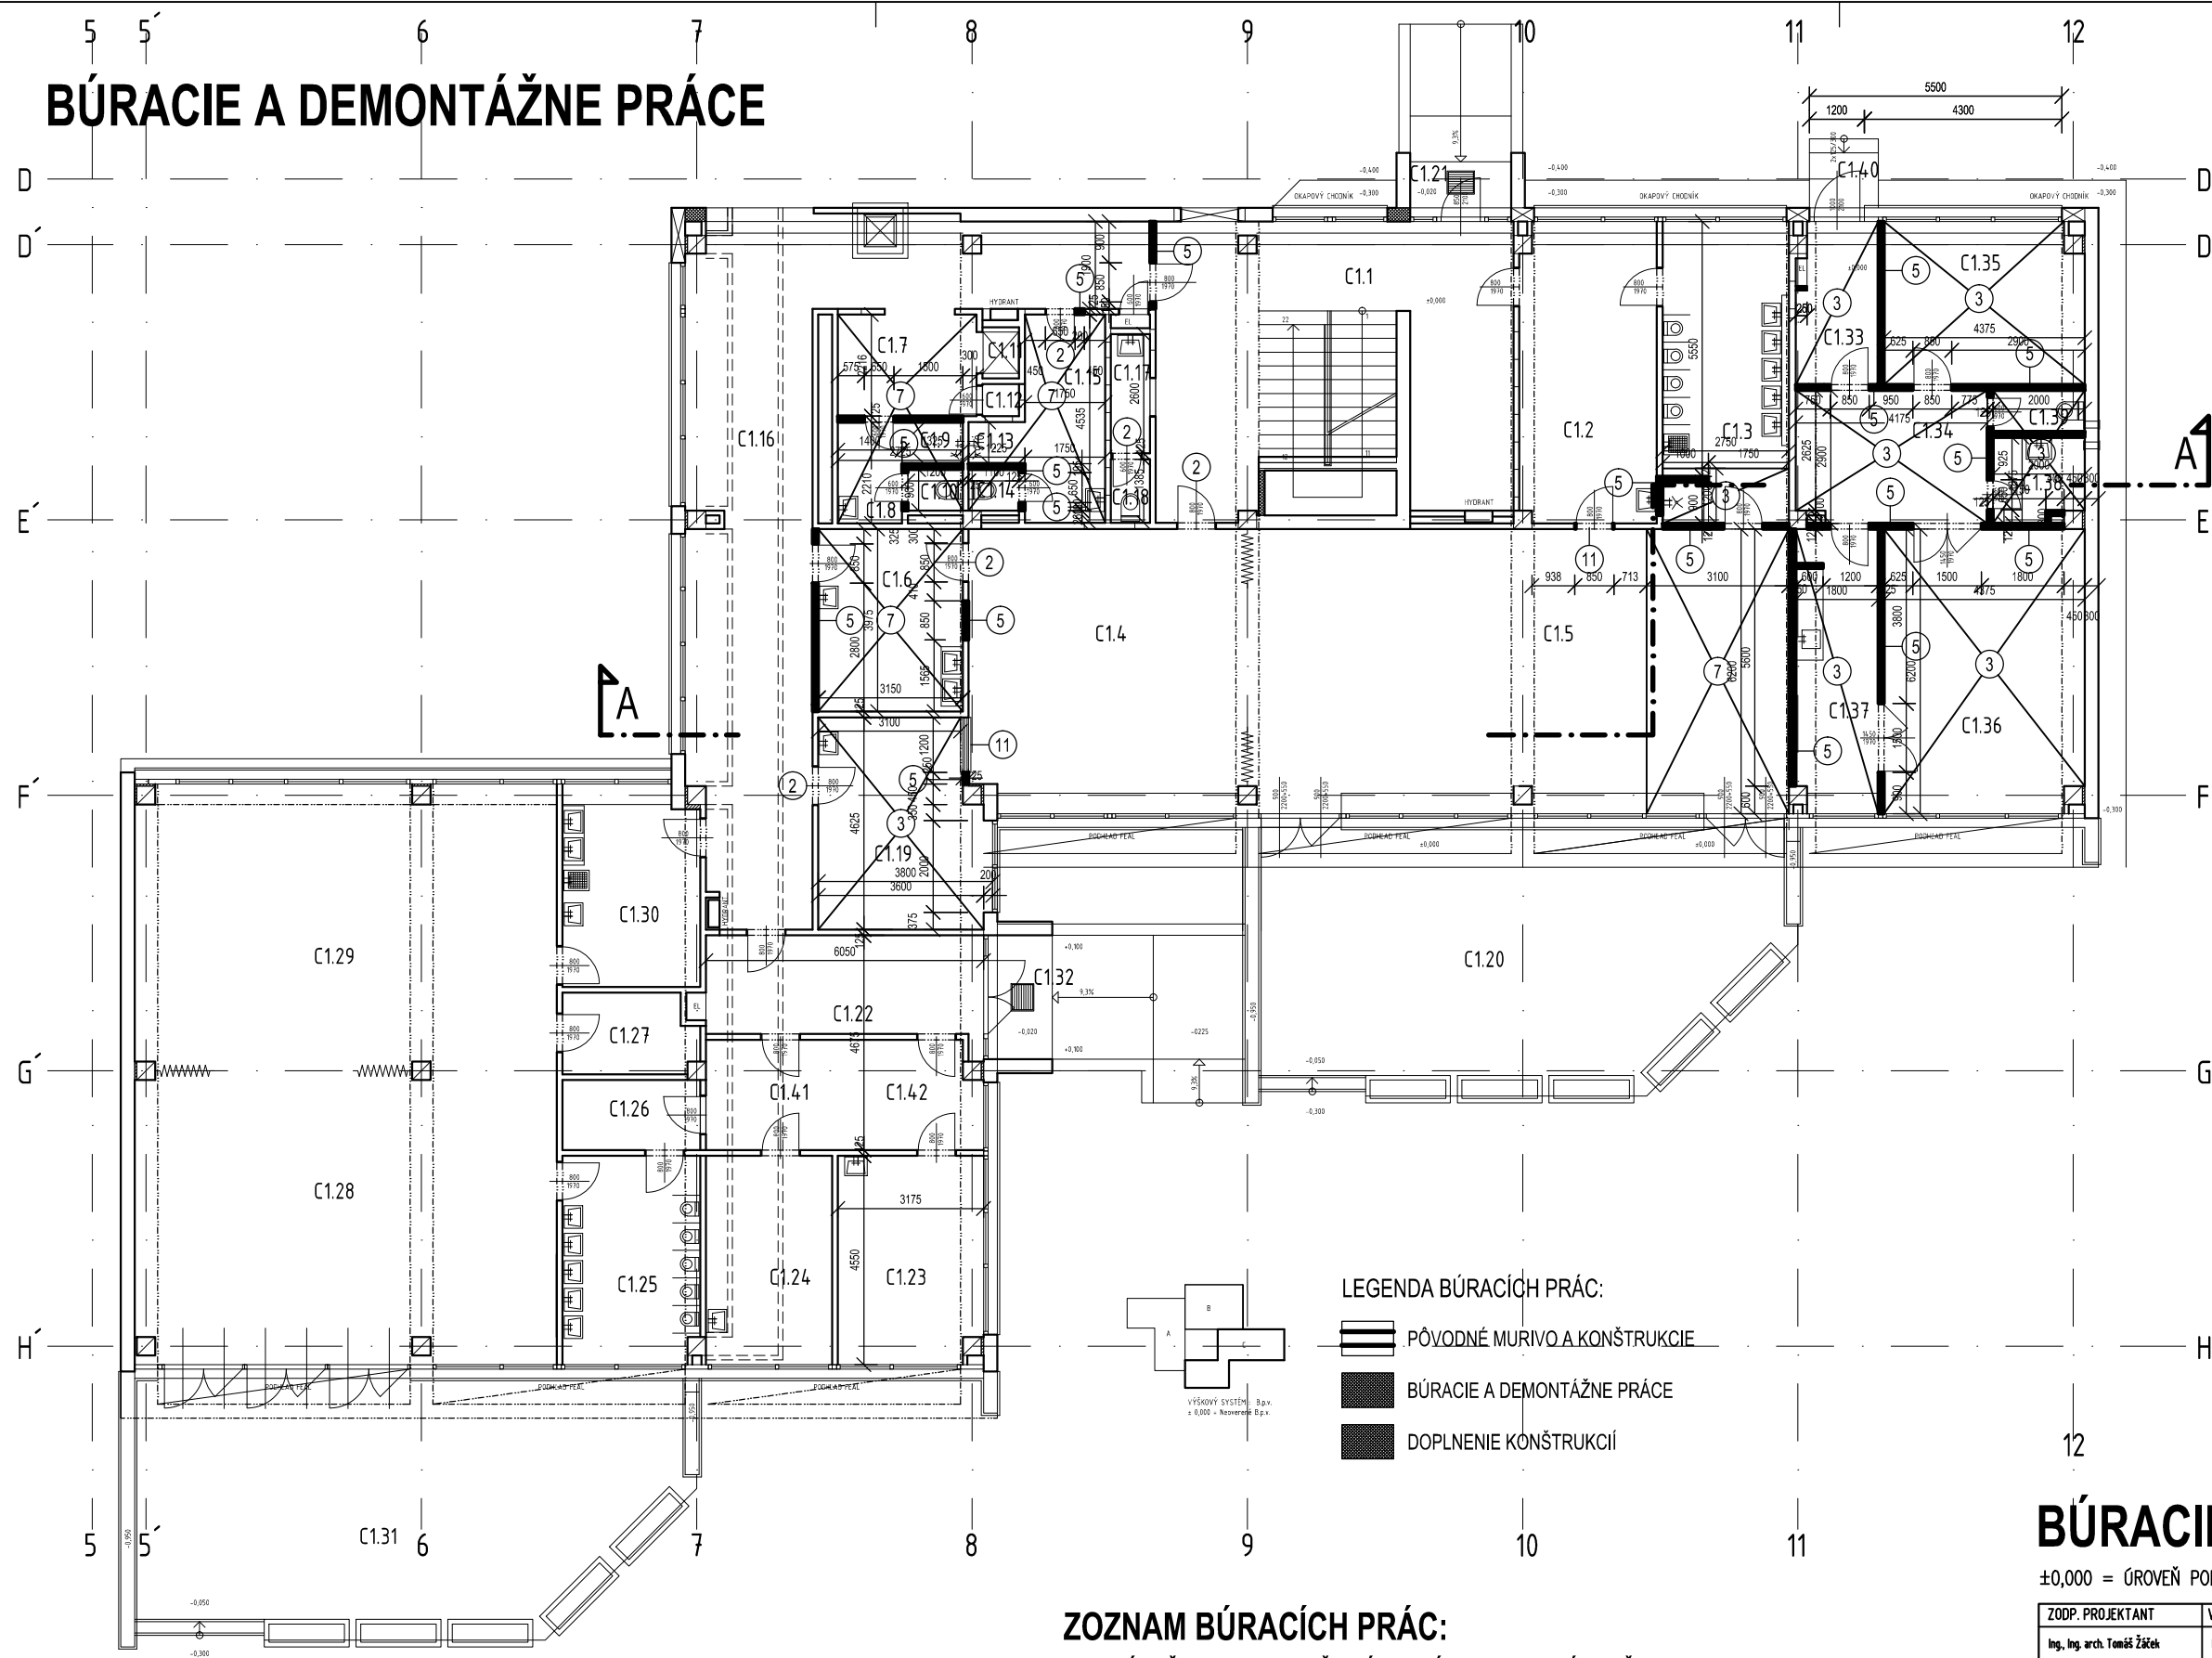

LEGENDA MIESTNOSTÍ (BLOK "C" Č. 55)

Číslo miestnosti	Názov miestnosti	Plocha m ²	Podlaha
C1.01	Vstupná hala - kočky	56,00	PVC
C1.02	Šatňa detí	17,92	PVC
C1.03	Umyváreň - WC detí	18,15	KER. DLAŽBA
C1.04	Spálňa detí	37,18	PVC
C1.05	Denná miestnosť - herňa	74,28	PVC
C1.06	Šklád	12,52	KER. DLAŽBA
C1.07	Šklád	9,04	PVC
C1.08	Šatňa	2,94	KER. DLAŽBA
C1.09	Sprcha - personál	0,96	KER. DLAŽBA
C1.10	WC personál	0,96	KER. DLAŽBA
C1.11	Stolový výťah	1,08	CEM. POTER
C1.12	Šklád	0,63	CEM. POTER
C1.13	WC personál	1,11	KER. DLAŽBA
C1.14	Šklád	2,76	PVC
C1.15	Šatňa personálu	7,28	PVC
C1.16	Dopravná chodba	54,9	PVC
C1.17	Umyváreň	2,13	PVC
C1.18	WC návštevy	1,19	KER. DLAŽBA
C1.19	Izolácia	9,81	PVC
C1.20	Terasa	70,5	TER. DLAŽBA
C1.21	Krytý vstup - rampa	6,2	TER. DLAŽBA
C1.22	Vstupná hala - kočky	17,31	PVC
C1.23	Vedúca DJ	14,29	PVC
C1.24	Šklád	12,51	KER. DLAŽBA
C1.25	Umyváreň - WC detí	14,51	KER. DLAŽBA
C1.26	Chodba	9,09	PVC
C1.27	Šklád	5,55	PVC
C1.28	Denná miestnosť - herňa	58,79	PVC
C1.29	Spálňa detí	56,97	PVC
C1.30	Šklád	12,93	KER. DLAŽBA
C1.31	Terasa	58,96	TER. DLAŽBA
C1.32	Krytý vstup - rampa	17,51	TER. DLAŽBA
C1.33	Zádvieň	6,2	PVC
C1.34	Hala	12,11	PVC
C1.35	Izba	15,35	PVC
C1.36	Obyvacia izba	26,96	PVC
C1.37	Kuchyňa	11	PVC
C1.38	Kúpeľňa	3,53	KER. DLAŽBA
C1.39	WC	1,8	KER. DLAŽBA
C1.40	Predloženie stupne	2,25	TER. DLAŽBA
C1.41	Predsieň	6,60	PVC
C1.42	Predsieň	7,19	PVC

LEGENDA BÚRACÍCH PRÁC:

- PŮVODNÉ MURIVO A KONŠTRUKCIE
- BÚRACIE A DEMONTÁŽNE PRÁCE
- DOPLNENIE KONŠTRUKCIÍ

ZOZNAM BÚRACÍCH PRÁC:

- 2 - VYBÚRAŤ / DEMONTOVAŤ VNÚTORNÉ DVERE SO ZÁRUBŇAMI
- 3 - VYBÚRAŤ PODLAHY VRÁTANE POTEROV (PO PODKLADOVÝ BETÓN)
- 4 - VYBÚRAŤ OMIETKY STROPOV, PRIEVLAKOV A NOSNÝCH STĽPOV
- 5 - VYBÚRAŤ VNÚTORNÉ MURIVO
- 7 - VYBÚRAŤ NÁŠĽAPNÚ VRSTVU PODLAHY
- 11 - DEMONTÁŽ VNÚTORNÝCH OKIEN

BÚRACIE PRÁCE

±0,000 = ÚROVEŇ PODLAHY NA 1.NP

ZODP. PROJEKTANT Ing. Ing. arch. Tomáš Žáček	VYPRACOVAL Ing. Eduard Pohľ	KONTROLOVAL Ing., Ing. arch. Tomáš Žáček	SK UNION STAV s.r.o. projekcia, inž. činnosť, dozor MILETIČOVA 312/3A 821 08 BRATISLAVA
INVESTOR: Mestská časť Bratislava - Petržalka, Kuttikova 17, Bratislava 852 12			
Miesto stavby: ŠEVČENKOVA č. 1139/35, BRATISLAVA - Petržalka, p.č. 3391, k.ú. Petržalka			FORMÁT 6 x A4
NÁZOV PRESTAVBA ŠKOLNÍCKEHO BYTU NA TRIEDU MŠ NA MŠ ŠEVČENKOVA 1139/35 - BRATISLAVA			DÁTUM 09 / 2021
PROFESIA ARCHITEKTONICKO - STAVEBNÁ ČASŤ			STUPEŇ P.D. PDRS
OBSAH Blok "C" - DJ 55 PŮDORYS 1. NP			ČÍSLO ZÁKAZKY 588/21
			MIERKA 1:100
			KÓTOVANÉ V: Č. VÝKRESU
			MM
			5