

TABUĽKA MIESTNOSTÍ :
2. POSCHODIE

ČÍSLO MIESTNOSTI	NÁZOV MIESTNOSTI	PLOCHA (m2)
2.00	SCHODISKO	20,79
2.01	INŠTALAČNÉ JADRO	1,44
2.02	ELEKTROZVÁDZAČ	0,75
2.03	PRÍRUČNÝ SKLAD	1,05
2.04	PRÍRUČNÝ SKLAD	1,05
2.05	PRÍRUČNÝ SKLAD	1,05
2.06	INŠTALAČNÉ JADRO	1,42
2.07	VÝŤAH	13,23
2.08	VÝŤAH	9,72
2.09	ŠACHTA VZDUCHOTECHNIKY	1,11
2.10	HALA	115,85

ČÍSLO MIESTNOSTI	NÁZOV MIESTNOSTI	PLOCHA (m2)
2.11	PREDSIEN	1,32
2.11a	WC	2,54
2.12	SESTRY	14,17
2.13	ČAKÁREŇ	18,52
2.14	VYŠETROVNÁ	18,70
2.15	PRÍPRAVNÁ	15,53
2.15a	SPRCHY + BIDET + WC	2,37
2.16	ZLAHÁREŇ	19,05
2.17	ÚPRAVA NOVORODENCOV	18,66
2.18	1-LÔŽKOVÁ IZBA	14,70
2.19	WC + SPRCHA	3,52

3. NP

TABUĽKA MIESTNOSTÍ :
2. POSCHODIE

ČÍSLO MIESTNOSTI	NÁZOV MIESTNOSTI	PLOCHA (m2)
2.20	2-LÔŽKOVÁ IZBA	14,70
2.21	WC	3,52
2.22	2-LÔŽKOVÁ IZBA	14,70
2.23	WC	3,52
2.24	2-LÔŽKOVÁ IZBA	14,70
2.25	WC	3,52
2.26	3-LÔŽKOVÁ IZBA	18,60
2.27	2-LÔŽKOVÁ IZBA	15,01
2.28	SKLAD ŠPINAvej BIELIZNE	4,18
2.29	3-LÔŽKOVÁ IZBA	18,48
2.30	3-LÔŽKOVÁ IZBA	17,87

ČÍSLO MIESTNOSTI	NÁZOV MIESTNOSTI	PLOCHA (m2)
2.32	CHODBA	73,74
2.33	CHODBA	40,49
2.34	CHODBA	33,00
2.35	VÝŤAH	4,41
2.36	VÝŤAH	4,41
2.37	VÝŤAH	3,83
2.38	VÝŤAH	3,24
2.39	CHODBA	17,50
2.40	ČAJOVÁ KUCHYŇA	8,84
2.41	SKLAD ČISTEJ BIELIZNE	8,82
2.42	ŠACHTA VTK	2,60

3. NP

TABUĽKA MIESTNOSTÍ :
2. POSCHODIE

ČÍSLO MIESTNOSTI	NÁZOV MIESTNOSTI	PLOCHA (m2)
2.43	ŠACHTA VTK	2,62
2.44	ČISTIACA MIESTNOSŤ	9,27
2.45	WC SO SPRCHOU	9,32
2.46	VÝŤAH	2,16
2.47	PRÍPRAVA PACIENTA	12,80
2.48	ZÁKROKOVÁ SÁLA	28,60
2.49	UMYVÁREŇ LEKÁROV	9,76
2.50	UMYVÁREŇ NÁSTROJOV	10,70
2.51a	NEČISTÁ ĎATŇA	6,01
2.51b	ČISTÁ ĎATŇA	5,74
2.52	UMYVÁREŇ LEKÁROV	8,26

ČÍSLO MIESTNOSTI	NÁZOV MIESTNOSTI	PLOCHA (m2)
2.53	UMYVÁREŇ NÁSTROJOV	6,20
2.54	SEKČNÁ SÁLA	26,97
2.55	PÍPRAVA - NOVORODENCI	10,36
2.56	PREDSIEN WC	2,48
2.57	WC	3,82
2.58	WC	3,15
2.59a	PREDSIEN WC	3,15
2.59b	WC	2,47
2.60	UPRATOVAČKA	3,81
2.61	HYGIENICKÉ ZARIADENIE S WC	3,62
2.62	HYGIENICKÉ ZARIADENIE S WC	3,63

3. NP

TABUĽKA MIESTNOSTÍ :
2. POSCHODIE

ČÍSLO MIESTNOSTI	NÁZOV MIESTNOSTI	PLOCHA (m2)
2.63	SPRCHY	3,66
2.64	SPRCHY	3,67
2.65	ŠACHTA VTK	2,79
2.66	ŠACHTA VTK	2,79
2.67	SCHODISKO	16,23
2.68	POŽIARNA PREDSIEN	26,53
2.69	CHODBA	86,85
2.70	ČAKÁREŇ	18,60
2.71	VYŠETROVNÁ	18,92
2.72	PRÍPRAVNÁ	14,76
2.72a	SPRCHA + BIDET + WC	3,35

ČÍSLO MIESTNOSTI	NÁZOV MIESTNOSTI	PLOCHA (m2)
2.73	2-LÔŽKOVÁ IZBA	18,43
2.74	2-LÔŽKOVÁ IZBA	18,11
2.75	2-LÔŽKOVÁ IZBA	18,39
2.76	ZLAHÁREŇ	15,91
2.77	SCHODISKO	18,61
2.78	ZLAHÁREŇ	18,17
2.79	ZLAHÁREŇ	19,46
2.80	ZLAHÁREŇ	17,12
2.81	ÚPRAVA NOVORODENCOV	18,24
2.82	UMYVÁREŇ LEKÁROV	19,00
2.83	SESTRY	17,43


3. NP

TABUĽKA MIESTNOSTÍ :
2. POSCHODIE

ČÍSLO MIESTNOSTI	NÁZOV MIESTNOSTI	PLOCHA (m2)
2.84	BALKÓN	4,48
2.85	PREDSIEN	1,94
2.85a	WC	1,04
2.85b	MIESTNOSŤ	1,04
2.86	HLAVNÁ SESTRA	9,31
2.87	LEKÁRI	12,64
2.88	DENNÁ MIESTNOSŤ	14,63
2.89	LEKÁRI	12,64
2.90	LEKÁRI	14,38
2.91	PÔRODNÍKA VYŠETROVNÁ	26,39
2.92	SEKRETÁRKA	14,63
2.93	PRIMÁR	18,20
2.94	PREDSIEN	2,78
2.95	WC	3,12
2.95a	SPRCHA	1,37
2.96	VSTAVANÁ SKRÍŇA ČIST PROSTRED	0,33
2.96a	BATÉRIE	0,65

ČÍSLO MIESTNOSTI	NÁZOV MIESTNOSTI	PLOCHA (m2)
2.97	INŠTALAČNÉ JADRO	0,20
2.97a	INŠTALAČNÉ JADRO	0,23
2.98	INŠTALAČNÉ JADRO	0,54
2.98a	INŠTALAČNÉ JADRO	0,11
2.99	INŠTALAČNÉ JADRO	0,39
2.99a	INŠTALAČNÉ JADRO	1,35
2.99b	INŠTALAČNÉ JADRO	0,39
2.99c	INŠTALAČNÉ JADRO	0,28
2.100	ŠACHTA	3,84
2.101	CHODBA	12,64
2.102	VÝŤAH	7,20
2.103	VÝŤAH	7,20
2.104	VONKAJŠIE SCHODISKO	23,05
2.105	AMBULANCIA	20,10
2.106	PREDSIEN	6,49
2.107	MIESTNOSŤ	2,25


3. NP

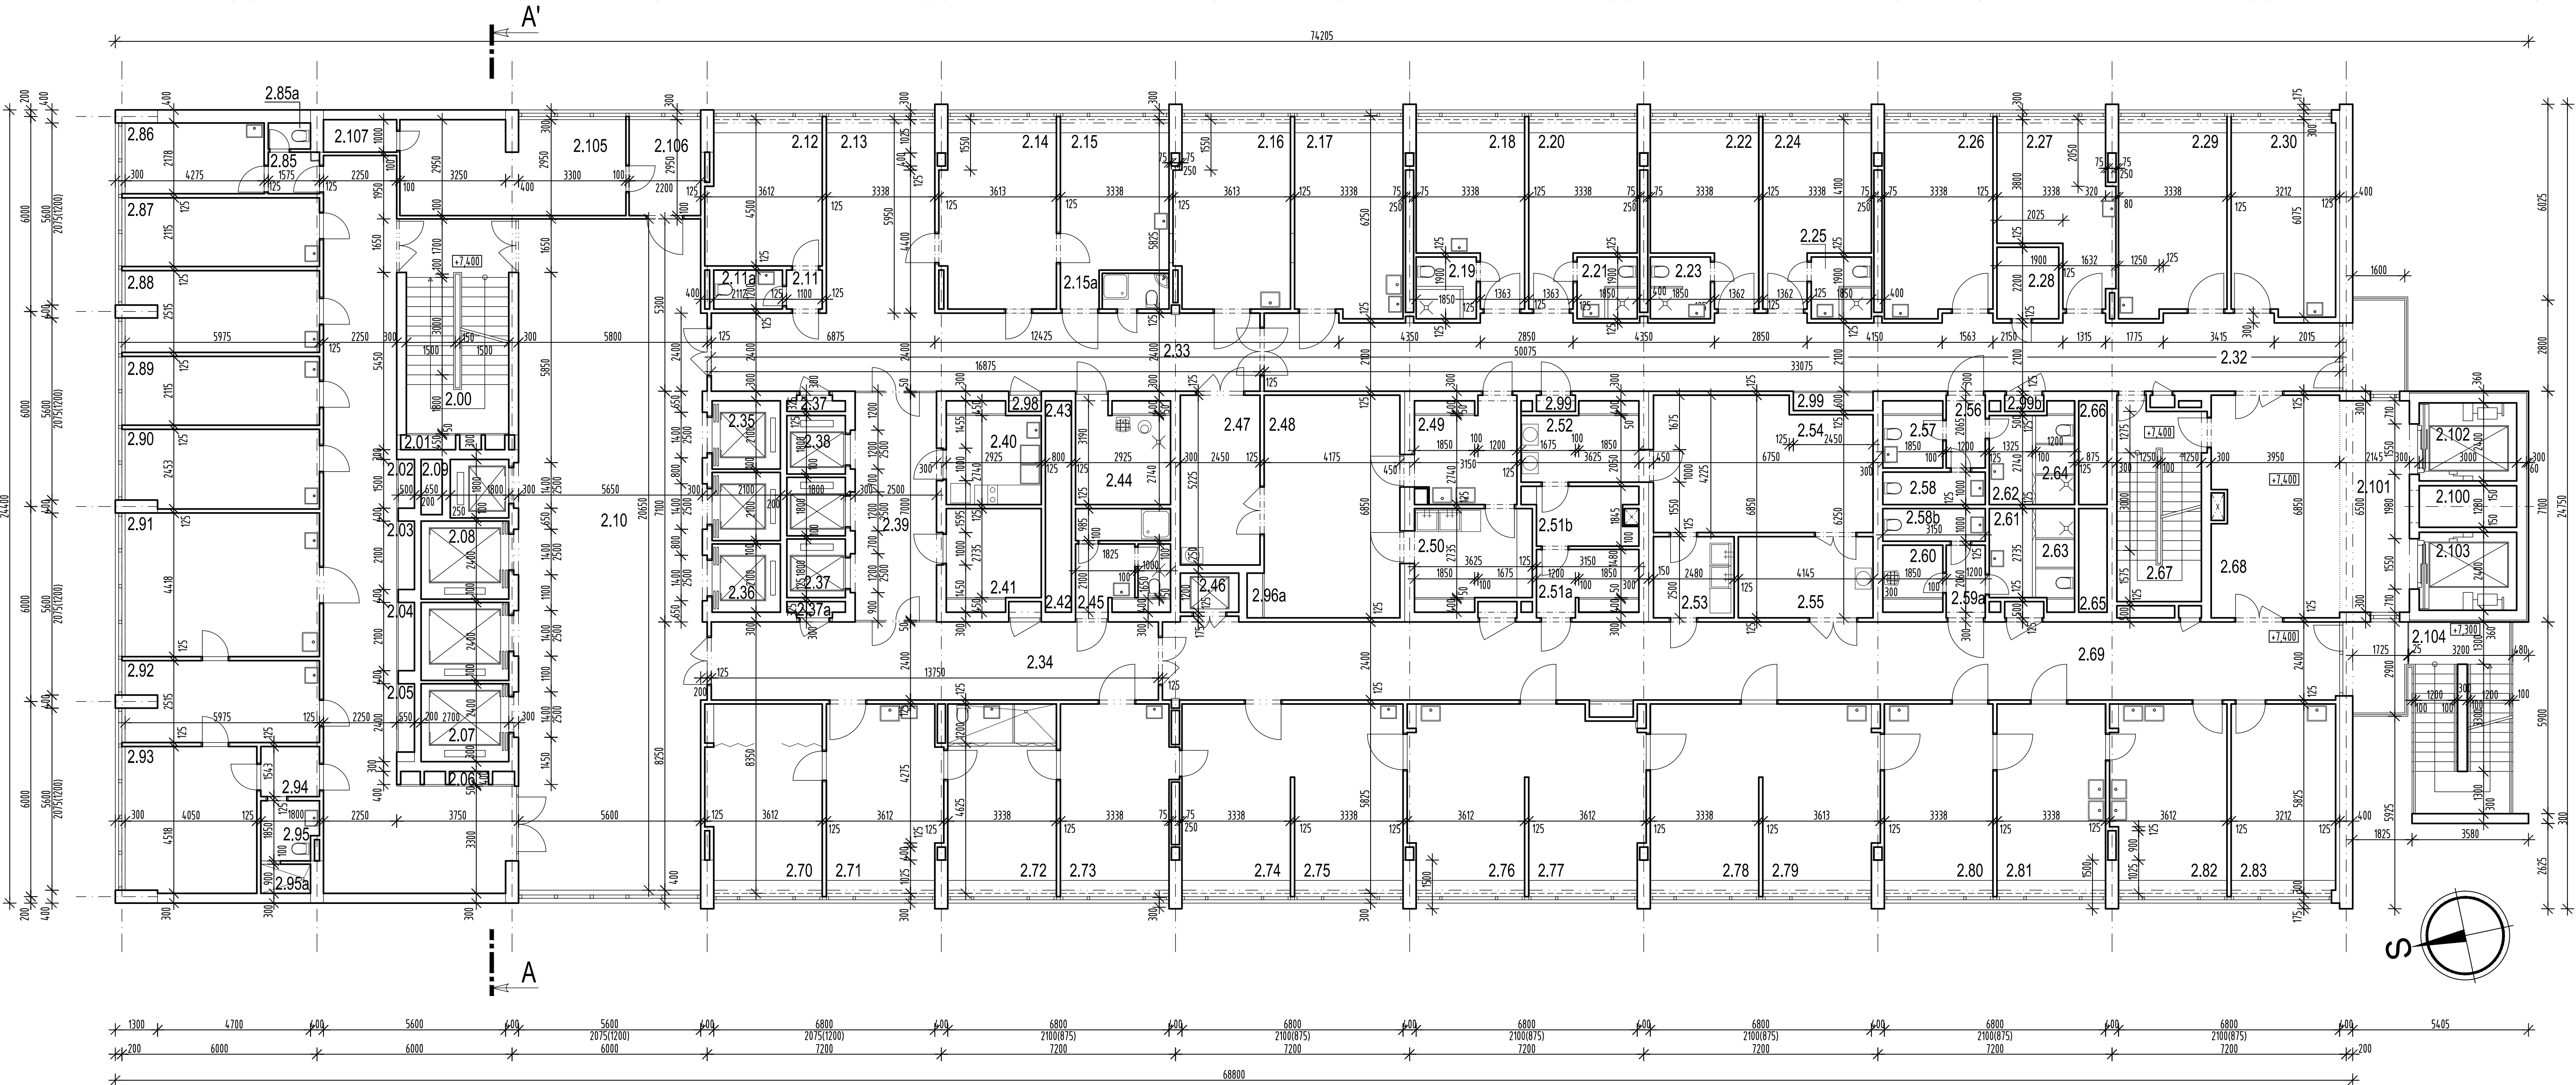

PÔDORYS 2. POSCHODIA - 3. NP

m 1 : 100

GYNEKOLOGICKO - PÔRODNÍCKA KLINIKA
PÔRODNÉ SÁLY

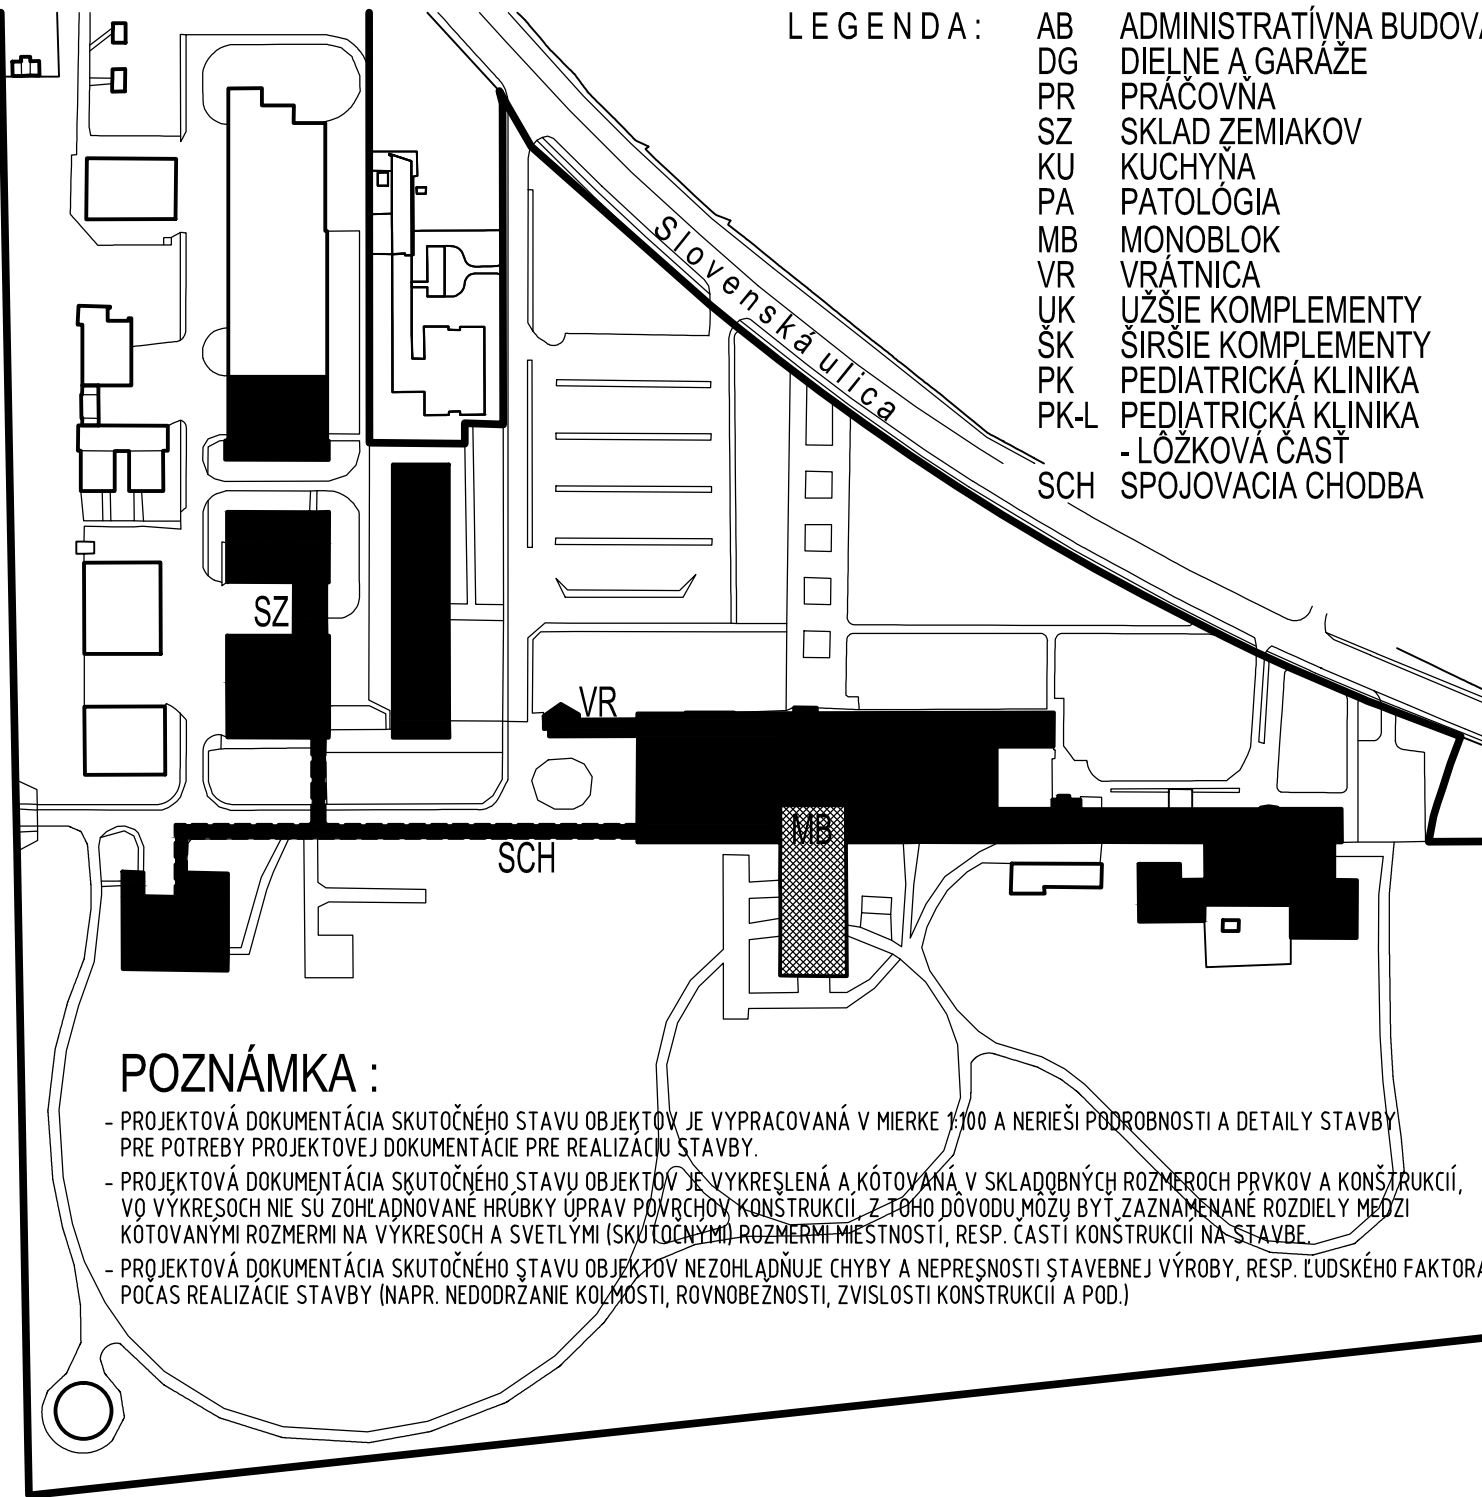

INVESTOR – STAVEBNÍK : Fakultná nemocnica s poliklinikou NOVÉ ZÁMKY Slovenská 11A, 940 34 NOVÉ ZÁMKY	
ZHOTOVITEL PD : IF ROGGI s.r.o., Klyevská 16, NITRA	
ZODPOVEDNÝ PROJEKTANT: Ing.arch. IGOR FENIK autorizovaný architekt – autorizované osvedčenie SKA 0360 AA Wilsonovo nábrežie 148, 949 01 NITRA	
VYPRACOVAL: Ing.arch. BRANISLAV ŠTEVČKÝ, Ing. IVAN HRADICKÝ	
STAVBA: Fakultná nemocnica s poliklinikou NOVÉ ZÁMKY	
MIESTO STAVBY: Slovenská ul. 11A, NOVÉ ZÁMKY; Kat.územie: Nové Zámky; Parcela č. 2733/6, 8, 9, 10, 11, 12, 23, 24, 38	
STUPEŇ A ČASŤ PD: PROJEKTOVÁ DOKUMENTÁCIA – časť: ARCHITEKTÚRA A STAVEBNÁ ČASŤ DIGITALIZÁCIA A ZAMERANIE SKUTOČNÉHO STAVU OBJEKTOV	DATE: 09/2016
OBJEKT STAVBY: MB - MONOBLOK	FORMAT: 10 A4
VÝKRES: PÔDORYS 2. POSCHODIA – 3. NP	VÝKRES: MB-03
	MIERKA: 1:100