

PÔDORYS SUTERÉNU - 1. PP

m 1 : 100


TABUĽKA MIESTNOSTÍ :


ČÍSLO MIESTNOSTI	NÁZOV MIESTNOSTI	PLOCHA (m2)
01	SPOJOVACIA CHODBA	54,38
02	VÝŤAH	6,00
03	STROJOVNÁ	35,90
04	VZDUCHOTECHNIKA	46,06
04a	NASÁVACIA KOMORA	2,00

SUTERÉN

ČÍSLO MIESTNOSTI	NÁZOV MIESTNOSTI	PLOCHA (m2)
04b	NASÁVACIA KOMORA	2,00
05	SKLAD	48,50
05a	SKLAD	29,25
06	SCHODISKO	2,70
07	ODVETRANIE	13,39

1. PP

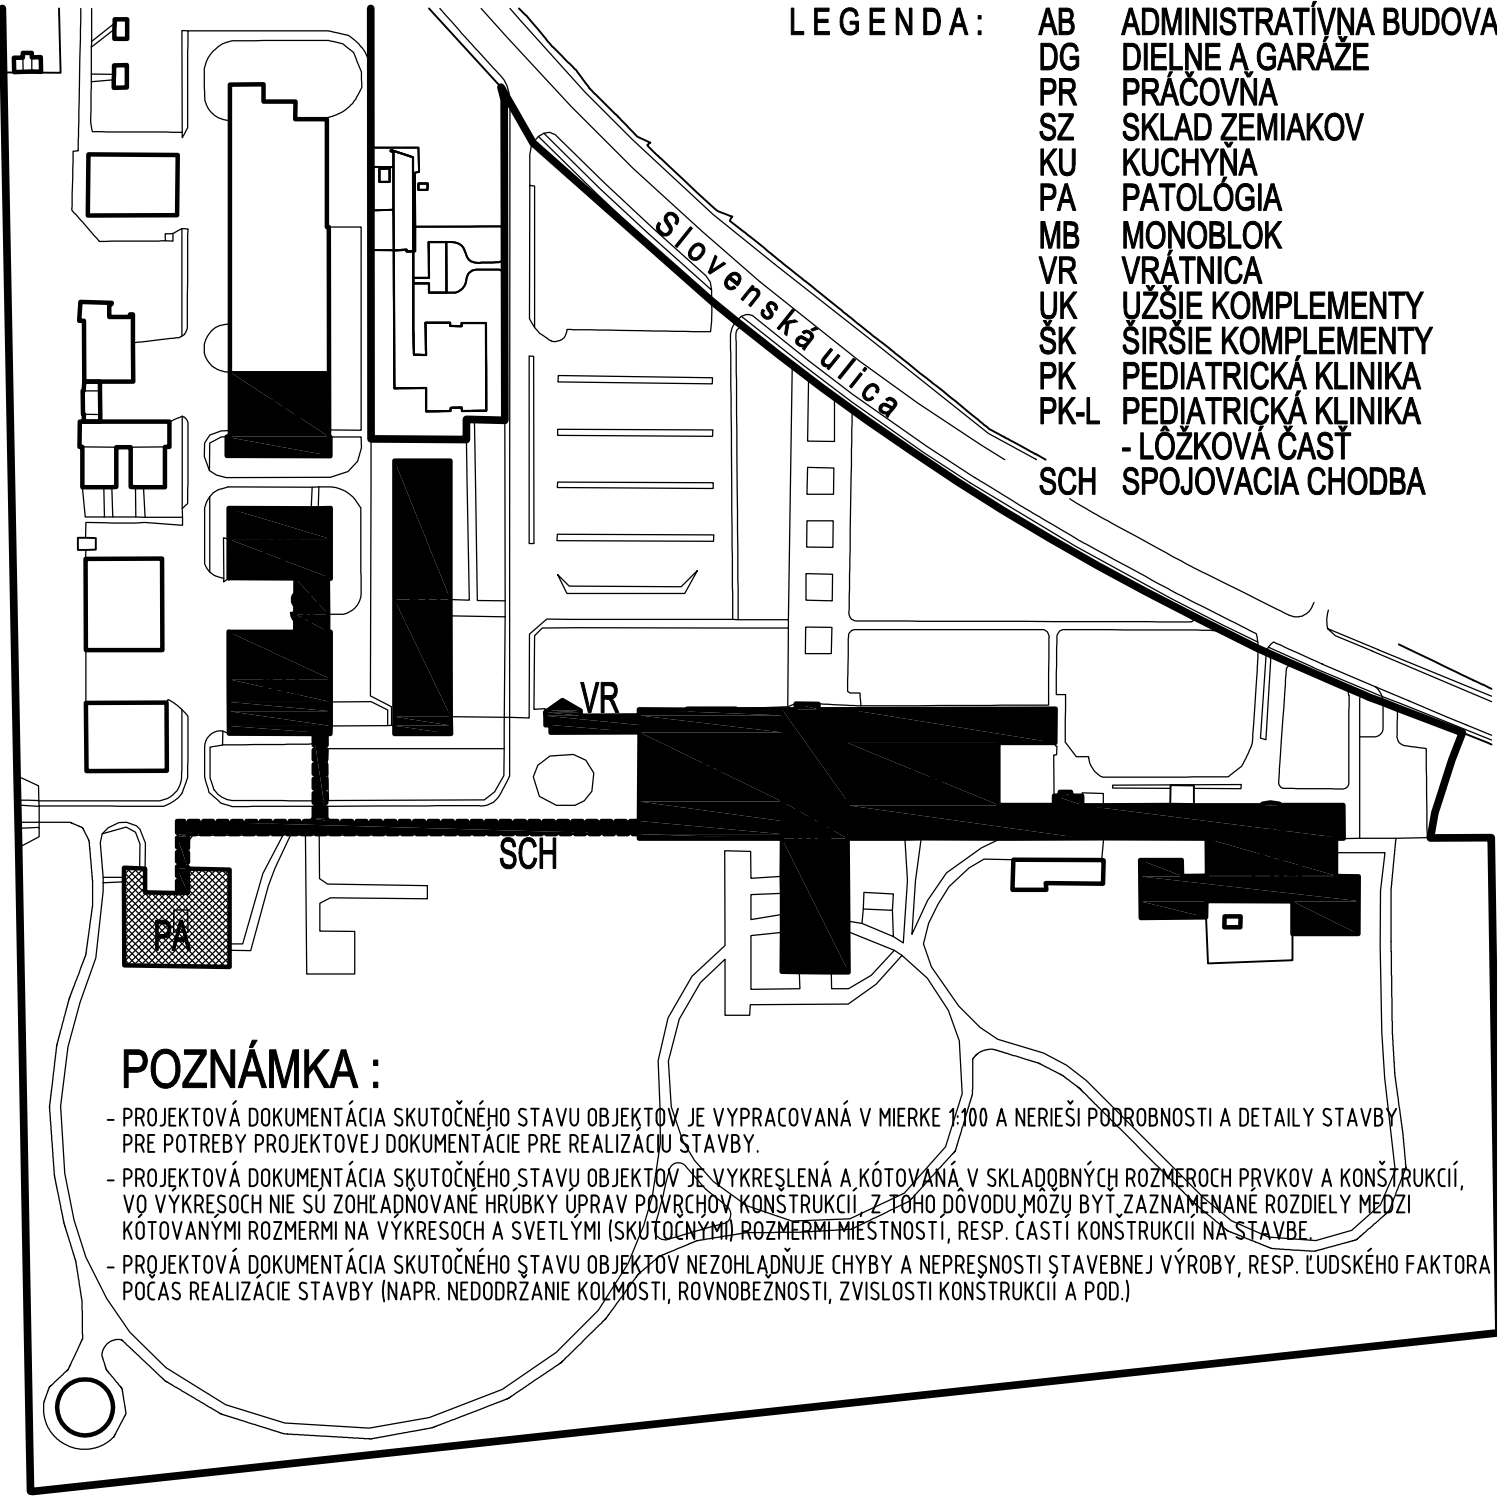

INVESTOR – STAVEBNÍK : Fakultná nemocnica s poliklinikou NOVÉ ZÁMKY Slovenská 11A, 940 34 NOVÉ ZÁMKY		
ZHOTOVITEL PD :	IF_ROGGI s.r.o., Kyjevská 16, NITRA	
ZODPOVEDNÝ PROJEKTANT:	Ing.arch. IGOR FENIK autorizovaný architekt – autorizačné osvedčenie SKA 0360 AA Wilsonovo nábrežie 148, 949 01 NITRA	
VYPRACOVAL:		Ing.arch. BRANISLAV ŠTEVKO, Ing. IVAN HRADICKÝ
STAVBA: Fakultná nemocnica s poliklinikou NOVÉ ZÁMKY		
MIESTO STAVBY: Slovenská ul. 11A, NOVÉ ZÁMKY; Kat.územie: Nové Zámky; Parcela č. 2733/6, 8, 9, 10, 11, 12, 23, 24, 38		
STUPEŇ A ČASŤ PD:	PROJEKTOVÁ DOKUMENTÁCIA – časť: ARCHITEKTÚRA A STAVEBNÁ ČASŤ DIGITALIZÁCIA A ZAMERANIE SKUTOČNÉHO STAVU OBJEKTOV	DÁTUM: 09/2016 FORMÁT: 6 A4
OBJEKT STAVBY:	PA - PATOLÓGIA	VÝKRES: PA - 01
VÝKRES:	PÔDORYS SUTERÉNU – 1. P.P.	MIERKA: 1:100