


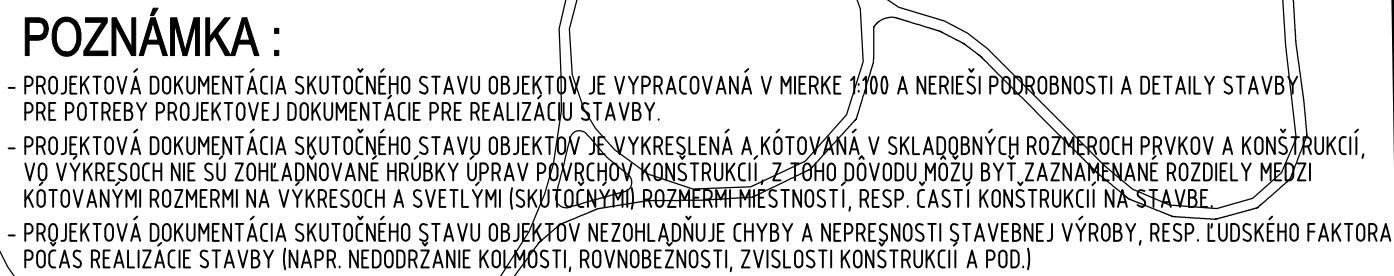

ČÍSLO MIESTNOSTI	NÁZOV MIESTNOSTI	PLOCHA (m ²)
2.01	STROJOVNÁ VZDUCHOTECHNIKY	209,75



INVESTOR – STAVEBNÍK : Fakultná nemocnica s poliklinikou NOVÉ ZÁMKY		
Slovenská 11A, 940 34 NOVÉ ZÁMKY		
ZHOTOVITEL PD :	IF_ROGGI s.r.o., Kyjevská 16, NITRA	
ZODPOVEDNÝ PROJEKTANT:	Ing.arch. IGOR FENÍK autorizovaný architekt – autorizácia osvedčenie SKA 0360 AA Wilsonovo nábrežie 148, 949 01 NITRA	
VYPRACOVAL:	Ing.arch. BRANISLAV ŠTEVKO, Ing. IVAN HRADČÍKÝ	
STAVBA: Fakultná nemocnica s poliklinikou NOVÉ ZÁMKY		
MIESTO STAVBY: Slovenská ul. 11A, NOVÉ ZÁMKY; Kat.územie: Nové Zámky; Parcela č. 2733/6, 8, 9, 10, 11, 12, 23, 24, 38		
STUPEŇ A ČASŤ PD:	PROJEKTOVÁ DOKUMENTÁCIA – časť: ARCHITEKTÚRA A STAVEBNÁ ČASŤ DIGITALIZÁCIA A ZAMERANIE SKUTOČNÉHO STAVU OBJEKTOV	DÁTUM: 09/2016 FORMÁT: 8 A4 VÝKRES: KU - 03
OBJEKT STAVBY:	KU - KUCHYŇA	
VÝKRES:	PÓDORYS ZVÝŠENÉHO PRIESTORU	MIERKA: 1:100