

TABUĽKA MIESTNOSTÍ :

Číslo miestnosti	Názov miestnosti	PLOCHA (m2)
0.01	VSTUP+SCHODISKO	36,53
0.02	ČAKÁREŇ CHR. A GYNEK. AMBULANCIA	61,39
0.03	CHODBA	37,31
0.04	PRÍPRAVA	14,18
0.05	GYNEKOLOGICKÁ AMBULANCIA	21,14

0.06	CHIRURGICKÁ VYŠETROVŇA	14,33
0.07	DETSKÁ CHIRURGIA (ZÁKROKOVŇA)	14,53
0.08	PRÍMÁR	16,78
0.09	WC+SPRCHA	4,55
0.10	LEKÁRSKA MIESTNOSŤ, ŽENY	13,67
0.11	LEKÁRSKA MIESTNOSŤ, MUŽI	14,81
0.12	DOKUMENTAČNÁ SESTRA	21,14
0.13	VRCHNÁ SESTRA	14,13

0.14	ZÁDVERIE	4,11
0.15	CHODBA	10,34
0.16	UMÝVAREŇ ŠZM	10,12
0.17	SKLAD CO A LIEKOV	6,77
0.18	WC+SPRCHA ŽENY	7,56
0.19	ŠATŇA ŽENY	9,50
0.20	UPRATOVAČKA	1,30
0.21	WC+SPRCHA MUŽI	8,59

0.22	ŠATŇA MUŽI	8,10
0.23	ČAKÁREŇ PK	28,94
0.24	DENNÁ MIESTNOSŤ	21,35
0.25	MIESTNOSŤ	14,27
0.26	DENNÁ MIESTNOSŤ	20,66
0.27	SESTRY, KUCHYNKA	16,79
0.28	ODDYCHOVÁ MIESTNOSŤ - VODIČI	8,37
0.29	ODDYCH. MIESTNOSŤ - SANITÁRI MUŽI	8,37

0.30	ODDYCH. MIESTNOSŤ - SANITÁRI ŽENY	12,03
0.31	FILTER	26,01
0.32	ČAKÁREŇ	70,61
0.33	CHODBA	9,20
0.34	LABORATÓRIUM HEMATOLÓGIA	7,34
0.35	WC	1,08
0.36	LABORATÓRIUM HEMATOLÓGIA	7,06
0.37	WC	1,08


0.38	LABORATÓRIUM	6,79
0.39	WC	1,08
0.40	WC MUŽI	21,13
0.41	WC ŽENY	3,33
0.42	PREDSEŇ	4,32
0.43	UMÝVAREŇ	2,62
0.44	LEKÁRI	17,18
0.45	WC	1,76


0.46	UPRATOVAČKA	2,76
0.47	GASTROENTEROLOGICKÁ AMBULANCIA	14,23
0.48	SESTRA	13,20
0.49	CHODBA	5,75
0.50	ÁTRIUM	17,48
0.51	VYŠETROVŇA	12,32
0.52	CHODBA	10,80
0.53	SCHODISKO	18,65

0.54	LŮŽKOVÝ VÝŤAH	4,69
0.55	MIESTNOSŤ	4,37
0.56	CHODBA	45,41
0.57	PREDSEŇ, UMÝVAREŇ + WC PACIENTI	8,14
0.58	CHODBA	4,72
0.59	UPRATOVAČKA	5,78
0.60	WC	3,30
0.61	WC	3,74

0.62	ÁTRIUM	17,33
0.63	HALA	44,37
0.64	ZÁDVERIE	7,25
0.65	ČAKÁREŇ	64,50
0.66	OČNÁ AMBULANCIA	21,68
0.67	PRÍPRAVŇA	14,85
0.68	AMBULANCIA NOVORODENCI	13,79
0.69	KANCELÁRIA ARCHIVÁRA	14,63
0.70	NEUROLOGICKÁ AMBULANCIA	21,67

0.71	WC	4,68
0.72	WC	1,50
0.73	UPRATOVAČKA	3,33
0.74	WC	3,10
0.75	WC	3,64
0.76	IZOLÁCIA	11,18
0.77	FILTER	21,68
0.78	VONKAŠIE SCHODY	10,50
0.79	ZÁVETRIE	106,97

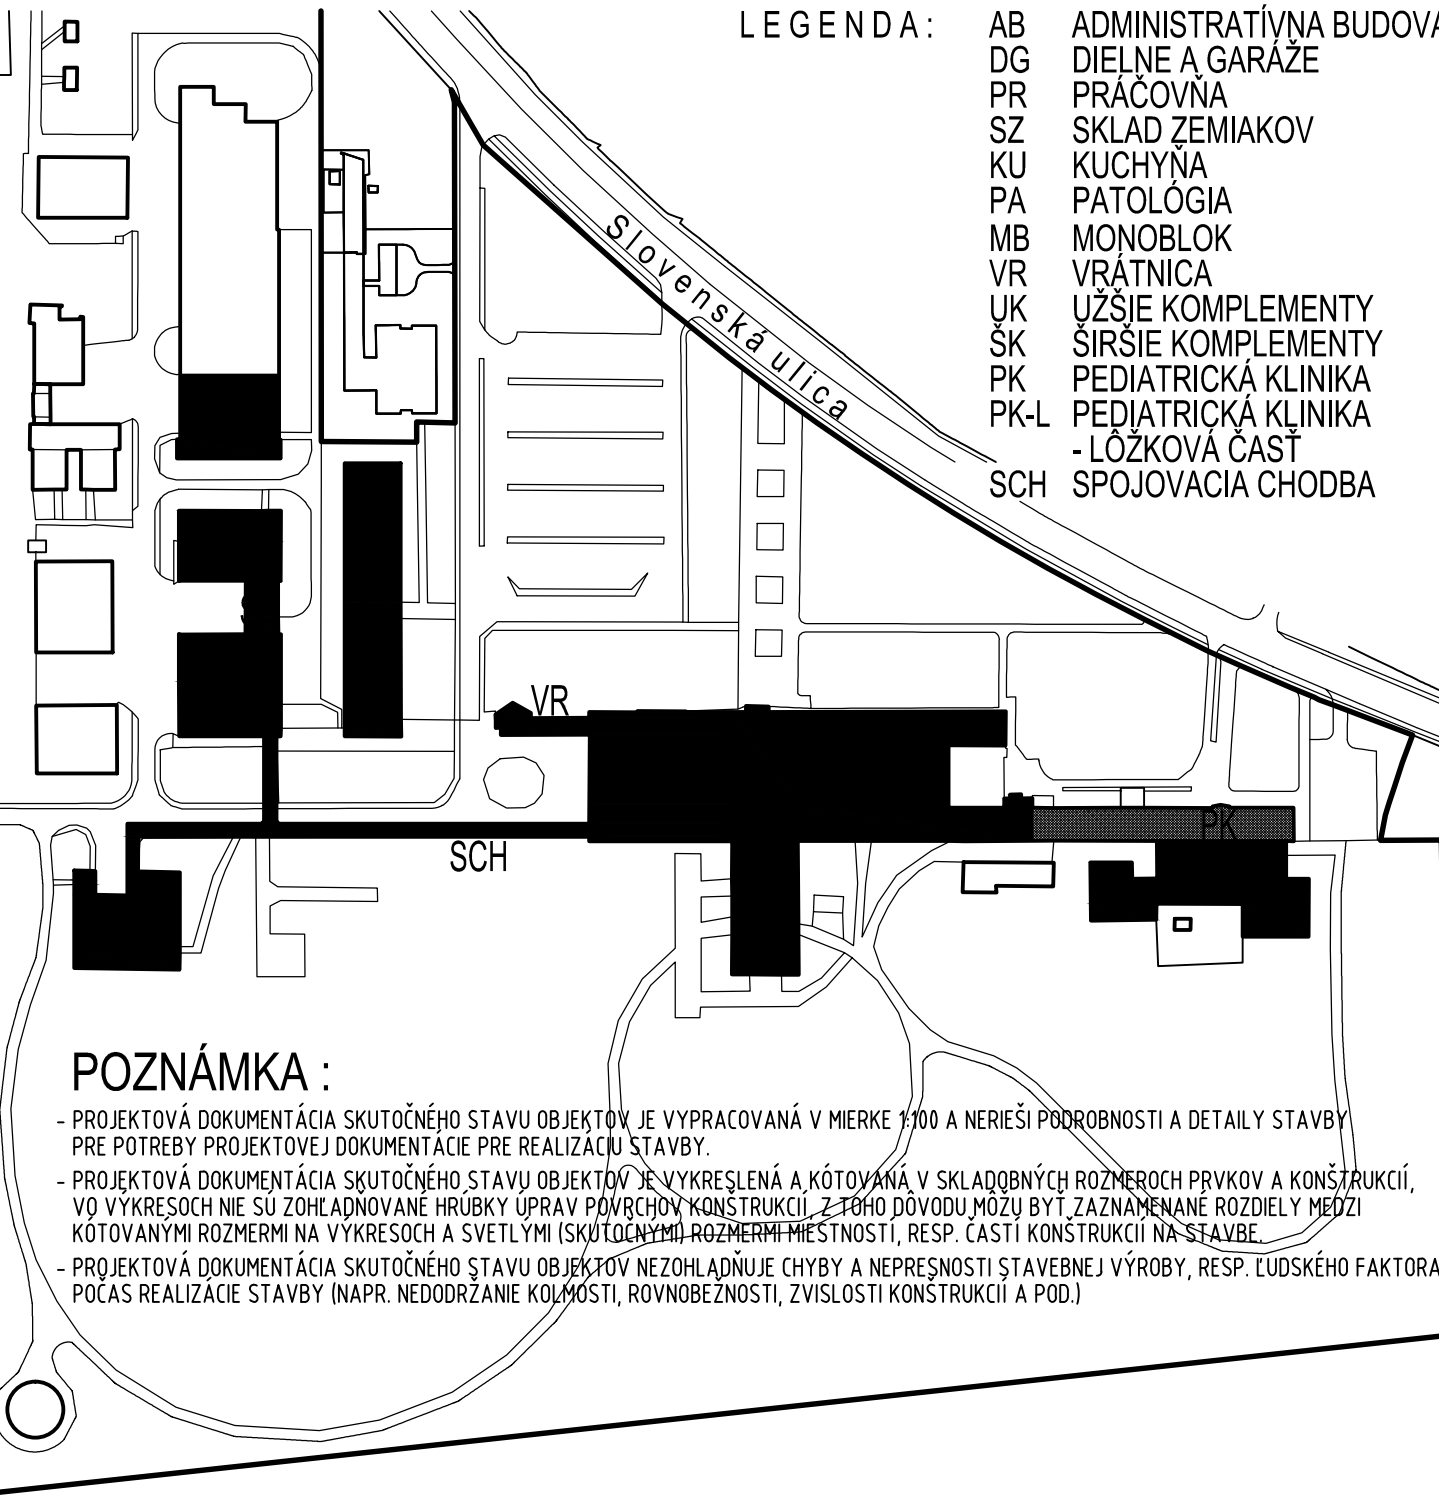

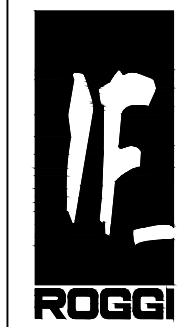INVESTOR – STAVEBNÍK : <b>Fakultná nemocnica s poliklinikou NOVÉ ZÁMKY</b> Slovenská 11A, 940 34 NOVÉ ZÁMKY		
ZHOTOVITEL PD :	IF_ROGGI s.r.o., Kyjevská 16, NITRA	
ZODPOVEDNÝ PROJEKTANT:	Ing.arch. IGOR FENÍK autorizovaný architekt – autorizované osvedčenie SKA 0360 AA Wilsonovo nábrežie 148, 949 01 NITRA	
VYPRACOVAL:	Ing.arch. BRANISLAV ŠTEVKO, Ing. IVAN HRADÍČKÝ	
<b>Fakultná nemocnica s poliklinikou NOVÉ ZÁMKY</b>		
MIESTO STAVBY:	Slovenská ul. 11A, NOVÉ ZÁMKY; Kat.územie: Nové Zámky; Parcela č. 2733/6, 8, 9, 10, 11, 12, 23, 24, 38	
STUPENĽ A ČASŤ PD:	PROJEKTOVÁ DOKUMENTÁCIA – časť: ARCHITEKTÚRA A STAVEBNÁ ČASŤ DIGITALIZÁCIA A ZAMERANIE SKUTOČNÉHO STAVU OBJEKTŮV	DATUM: 09/2016 FORMÁT: 6 A4
OBJEKT STAVBY:	<b>PK - PEDIATRICKÁ KLINIKA</b>	VÝKRES: PK-01
VÝKRES:	PŮDORYS PRÍZEMIA – 1. N.P.	MIERKA: 1:100