


TABUĽKA MIESTNOSTÍ :  
SUTERÉN 1. PP

ČÍSLO MIESTNOSTI	NÁZOV MIESTNOSTI	PLOCHA (m <sup>2</sup> )
01	ZÁDVERIE	5,04
02	ŠATŇA - MUŽI	8,10
03	WC - MUŽI	3,33
04	UMYVÁREŇ - MUŽI	2,88
05	DIELŇA	18,76
06	VZDUCHOTECHNIKA	48,29
07	CHODBA	13,14
08	ŠATŇA - ŽENY	46,98
09	WC - ŽENY	8,37
010	UMYVÁREŇ - ŽENY	9,03
011	MANIPULAČNÁ CHODBA	118,89
012	NÁKLADNÝ VÝŤAH 1	3,24
013	SCHODISKO	8,88
014	UPRATOVAČKA	1,95
015	NÁKLADNÝ VÝŤAH 2	3,24
016	ELEKTOROROVODŇA	18,48
017	SKLAD PRÁDLA	46,66
018	VÝMENNÍKOVÁ STANICA	136,82
019	INŠTALAČNÁ CHODBA	23,10
020	USMERŇOVAČE	8,55
021	NABÍJANIE VOZÍKOV	18,88
022	CHODBA	15,29
023	REGULAČNÁ STANICA PLYNU	8,28

TABUĽKA VONKAJŠÍCH  
PRIESTOROV:

ČÍSLO PRIESTORU	NÁZOV PRIESTORU	PLOCHA (m <sup>2</sup> )
024	VONKAJŠIE SCHODISKO	11,28
025	MONTÁŽNY VSTUP	9,56

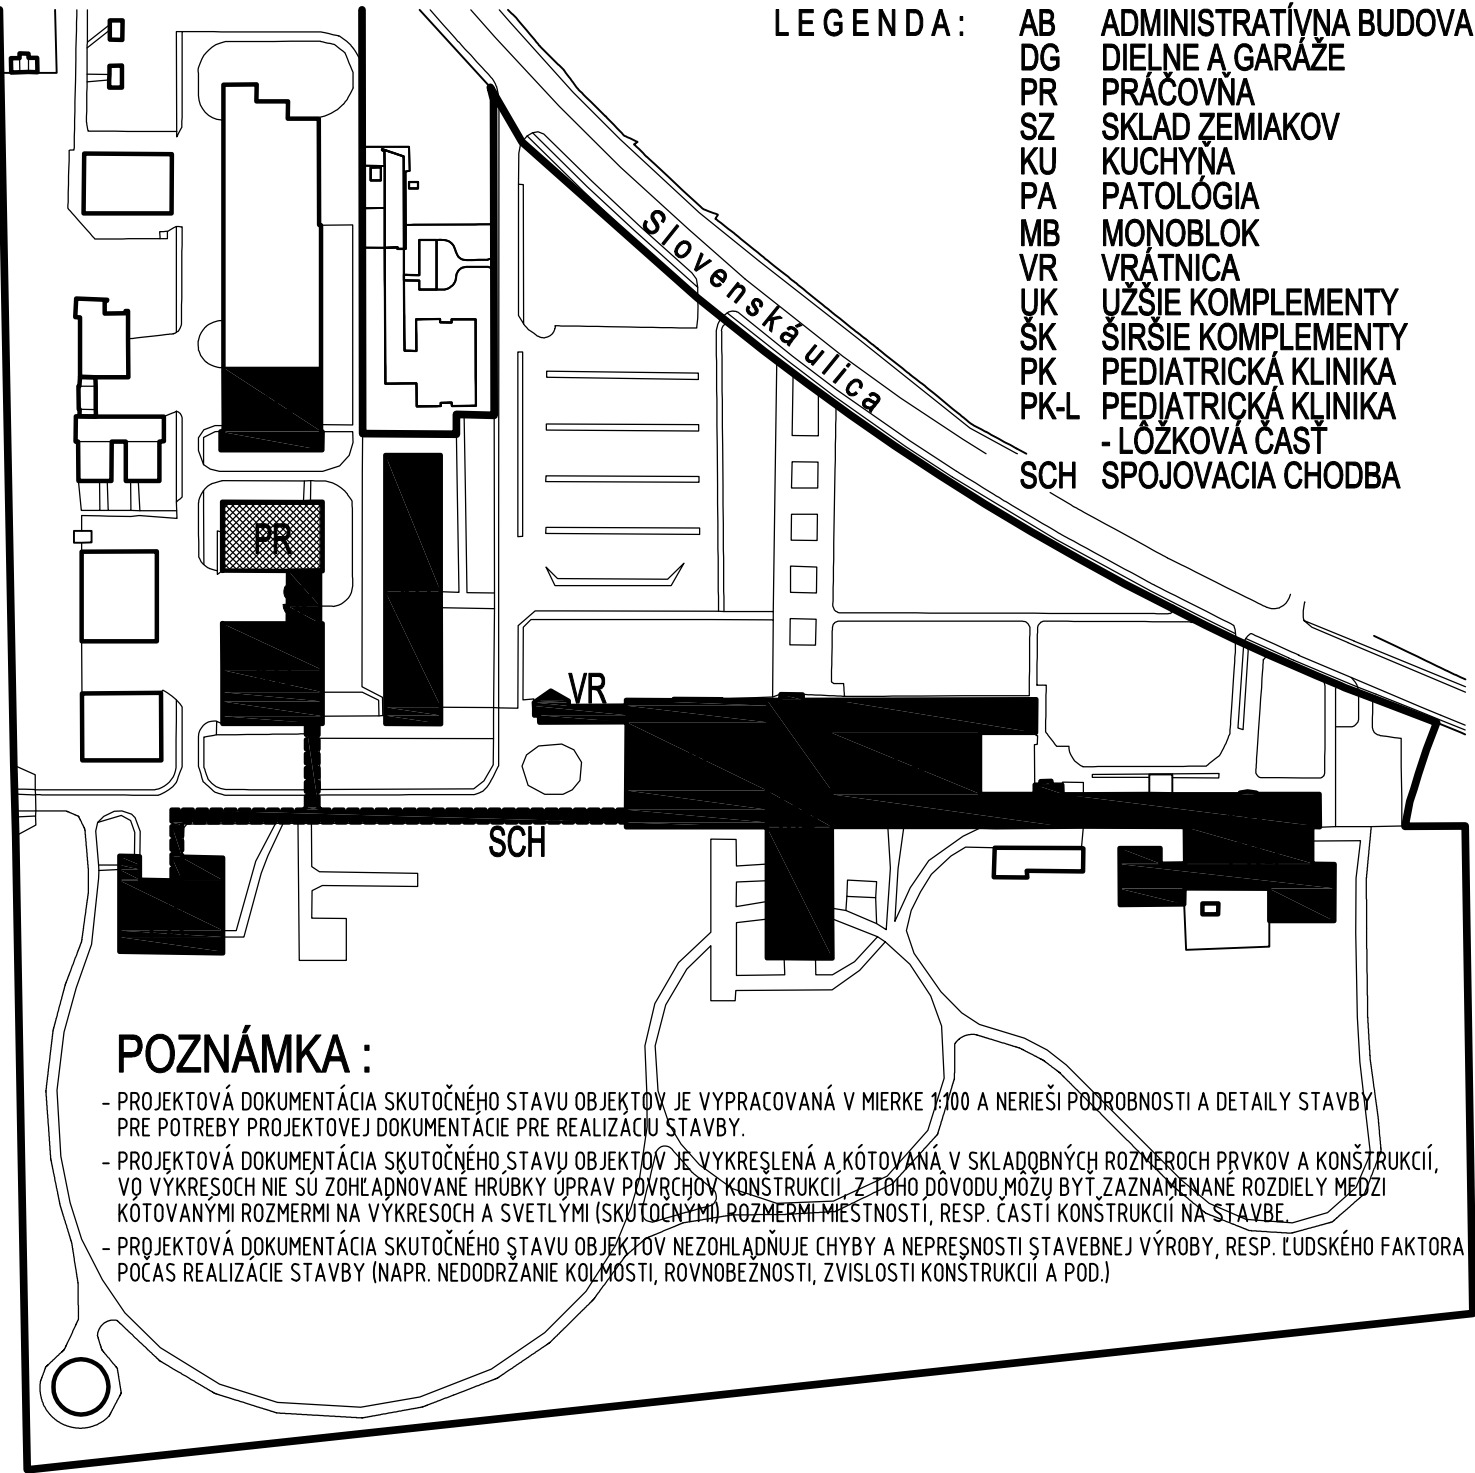

INVESTOR - STAVEBNÍK : **Fakultná nemocnica s poliklinikou NOVÉ ZÁMKY** Slovenská 11A, 940 34 NOVÉ ZÁMKY

ZHOTOVITEL PD : IF\_ROGGI s.r.o., Kyjevská 16, NITRA

ZODPOVEDNÝ PROJEKTANT: Ing.arch. IGOR FENÍK  
autorizovaný architekt - autorizované osvedčenie SKA 0360 AA  
Wilsonovo nábrežie 148, 949 01 NITRA

VYPRACOVAL: Ing.arch. BRANISLAV ŠTEVKO, Ing. IVAN HRADICKÝ

STAVBA: **Fakultná nemocnica s poliklinikou NOVÉ ZÁMKY**

MIESTO STAVBY: Slovenská ul. 11A, NOVÉ ZÁMKY; Kat.územie: Nové Zámky; Parcela č. 2733/6, 8, 9, 10, 11, 12, 23, 24, 38

STUPEŇ A ČASŤ PD: PROJEKTOVÁ DOKUMENTÁCIA - časť: ARCHITEKTÚRA A STAVEBNÁ ČASŤ  
DIGITALIZÁCIA A ZAMERANIE SKUTOČNÉHO STAVU OBJEKTŮV

OBJEKT STAVBY: **PR - PRÁČOVŇA**

VÝKRES: PÔDORYS SUTERÉNU - 1. P.P.

DÁTUM: 09/2016

FORMÁT: 8 A4

VÝKRES: PR-01

MIERKA: 1:100

IF ROGGI