
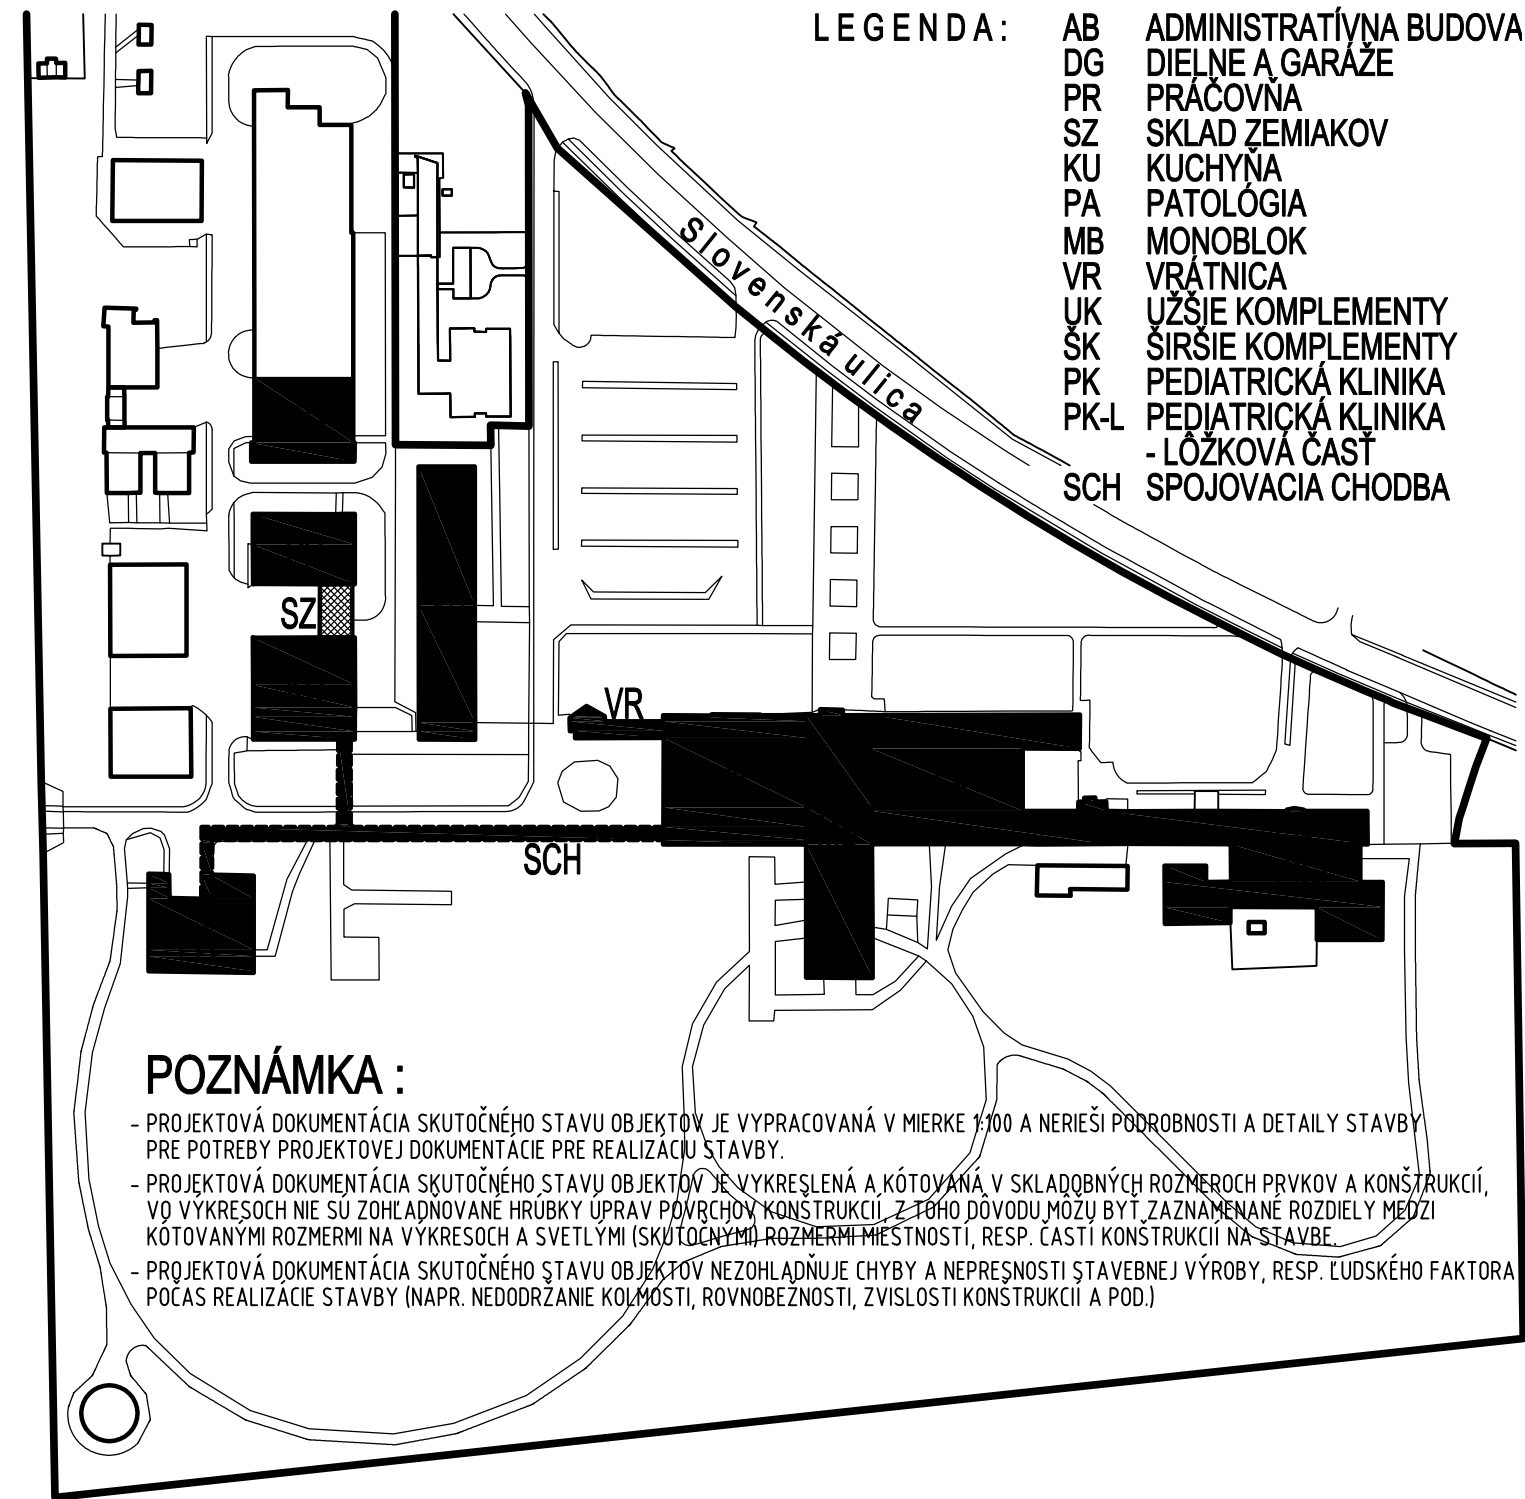


PÔDORYS SUTERÉNU - 1. PP m 1 : 100

TABUĽKA MIESTNOSTÍ :  
SUTERÉN 1. PP

| ČÍSLO MIESTNOSTI | NÁZOV MIESTNOSTI          | PLOCHA (m2) |
|------------------|---------------------------|-------------|
| 01               | MANIPULÁCIA               | 9,41        |
| 02               | STOLOVÝ VÝŤAH             | 2,16        |
| 03               | STROJOVNÁ VÝŤAHU          | 6,31        |
| 04               | SUDOVÁ KAPUSTA            | 6,03        |
| 05               | ZELENINA                  | 11,40       |
| 05a              | CHLADENÝ SKLAD            | 7,02        |
| 06               | STROJOVNÁ VZDUCHOTECHNIKY | 9,08        |
| 07               | MANIPULAČNÁ CHODBA        | 39,93       |
| 08               | SKLAD ZEMIAKOV            | 36,47       |
| 08a              | SKLAD                     | 15,95       |
| 09               | SPOJOVACIA CHODBA         | 48,66       |
| 010              | KOMPRESOROVŇA             | 23,44       |

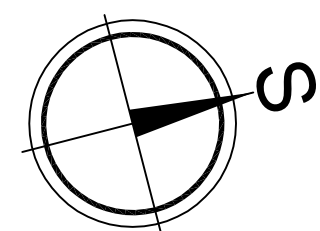

|   |   |                                |
|---|---|--------------------------------|
| INVESTOR – STAVEBNÍK : <b>Fakultná nemocnica s poliklinikou NOVÉ ZÁMKY</b> Slovenská 11A, 940 34 NOVÉ ZÁMKY           |   |                                |
| ZHOTOVITEL PD :   | IF_ROGGI s.r.o., Kyjevská 16, NITRA   |                                |
| ZODPOVEDNÝ PROJEKTANT:  | Ing.arch. IGOR FENÍK<br>autorizovaný architekt – autorizačné osvedčenie SKA 0360 AA<br>Wilsonovo nábrežie 148, 949 01 NITRA |                                |
| VYPRACOVAL:   | Ing.arch. BRANISLAV ŠTEVKO, Ing. IVAN HRADICKÝ  |                                |
| STAVBA: <b>Fakultná nemocnica s poliklinikou NOVÉ ZÁMKY</b>   |   |                                |
| MIESTO STAVBY: Slovenská ul. 11A, NOVÉ ZÁMKY; Kat.územie: Nové Zámky; Parcela č. 2733/6, 8, 9, 10, 11, 12, 23, 24, 38 |   |                                |
| STUPEŇ A ČASŤ PD:   | PROJEKTOVÁ DOKUMENTÁCIA – časť: ARCHITEKTÚRA A STAVEBNÁ ČASŤ<br>DIGITALIZÁCIA A ZAMERANIE SKUTOČNÉHO STAVU OBJEKTOV         | DÁTUM: 09/2016<br>FORMÁT: 3 A4 |
| OBJEKT STAVBY:  | <b>SZ - SKLAD ZEMIAKOV</b>  | VÝKRES: <b>SZ - 01</b>         |
| VÝKRES:   | PÔDORYS SUTERÉNU – 1. P.P.  | MIERKA: 1:100                  |