



PŮDORYS STÁVAJÍCÍ STAV

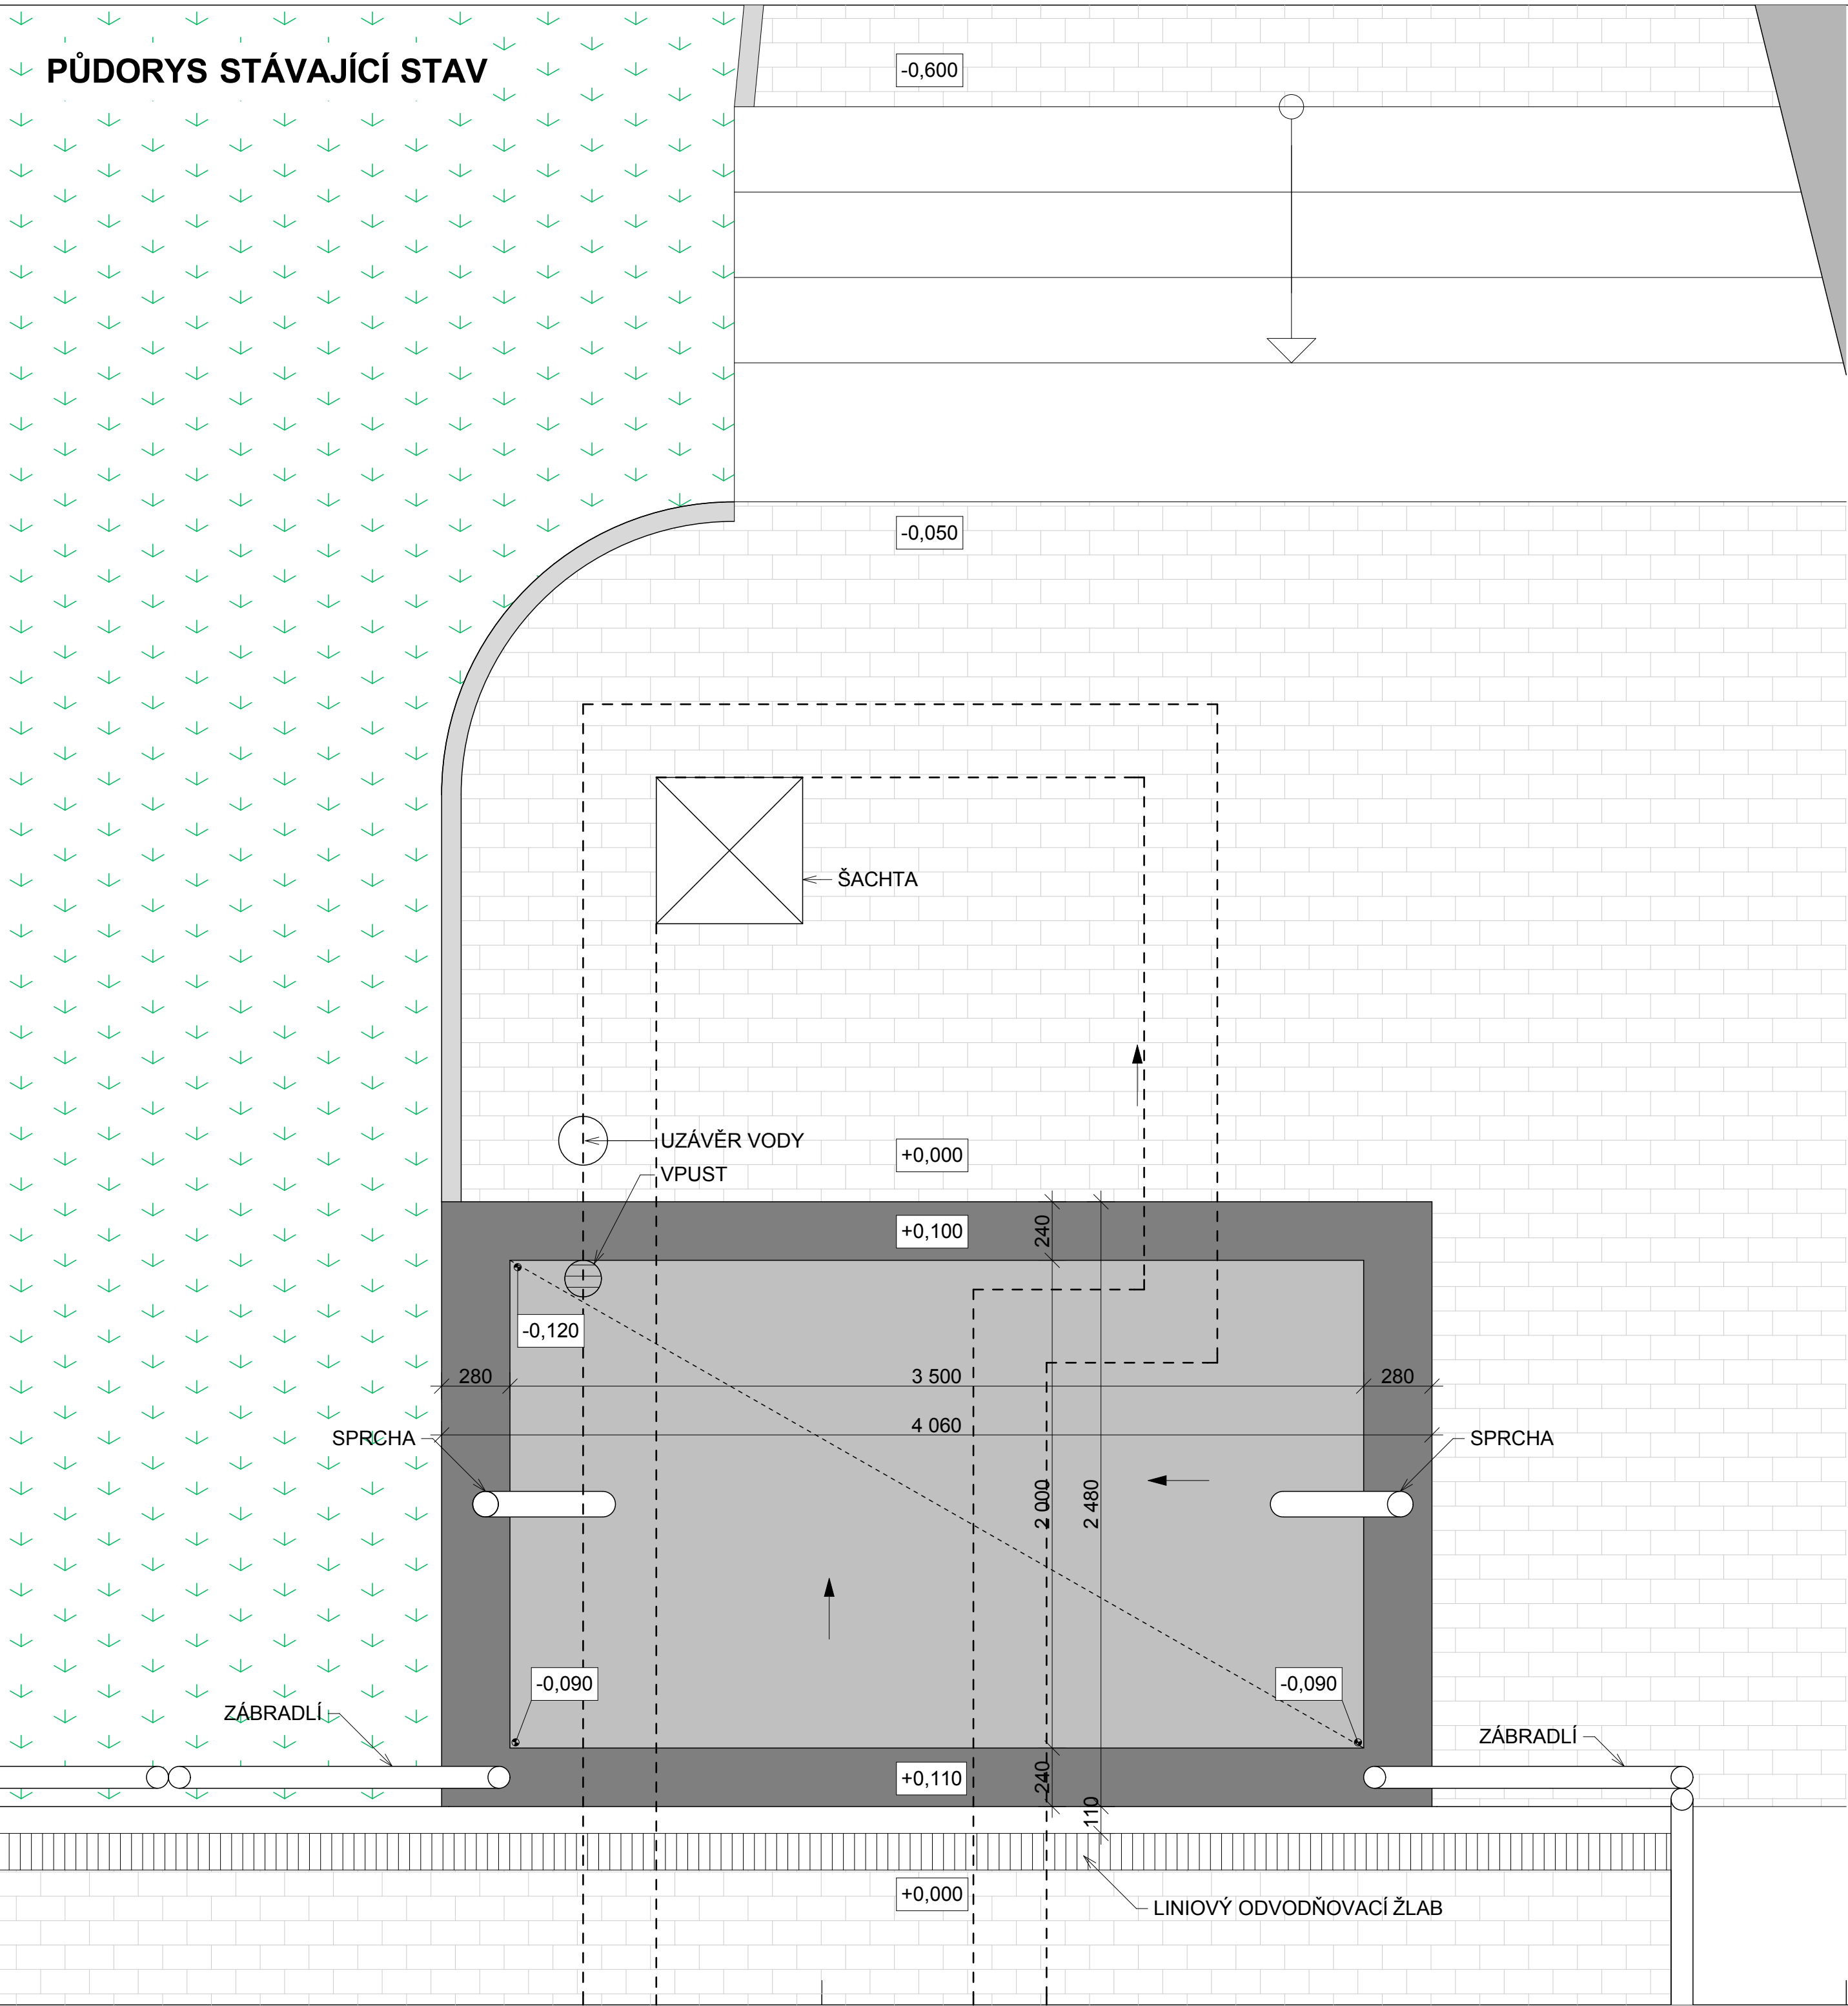

LEGENDA PLOCH

- STÁVAJÍCÍ ZPEVNĚNÁ PLOCHA - BETONOVÁ ZÁMKOVÁ DLAŽBA
- STÁVAJÍCÍ CHODNÍKOVÝ OBRUBNÍK TL. 80 mm
- STÁVAJÍCÍ ZATRAVNĚNÁ PLOCHA
- STÁVAJÍCÍ LINIOVÝ ODVODŇOVACÍ ŽLAB

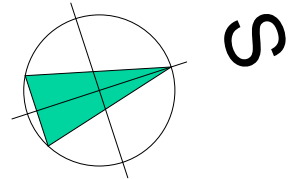

DOKUMENTACE PRO PROVEDENÍ STAVBY

ZODPOVĚDNÝ PROJEKTANT: Ing. Pavel Olšovský	VYPRACOVAL: Ing. Marie Bajerová	BM - BAUMAS, spol. s r.o. Na Veselí 51 140 00 Praha 4 IČO:26142911	Pobočka Kroměříž Adresa Telefon E-mail	Moravská 3010 767 01 Kroměříž 573 340 315 info@bm-baumas.cz
INVESTOR: Město Bystřice pod Hostýnem, Masarykovo náměstí 137, Bystřice pod Hostýnem 768 61				
MÍSTO STAVBY: Koupaliště Bystřice pod Hostýnem, parc. č. 371				
NÁZEV STAVBY: KOUPALIŠTĚ BYSTRICE POD HOSTÝNEM BRODÍTKA			FORMÁT	A2
NÁZEV VÝKRESU: BRODÍTKO II. - PŮDORYS STÁVAJÍCÍHO STAVU			DATUM	07/2018
			Č. ZAKÁZKY	014 - 2018
			MĚŘÍTKO 1:20	Č. VÝKRESU D.1.1.b-02