



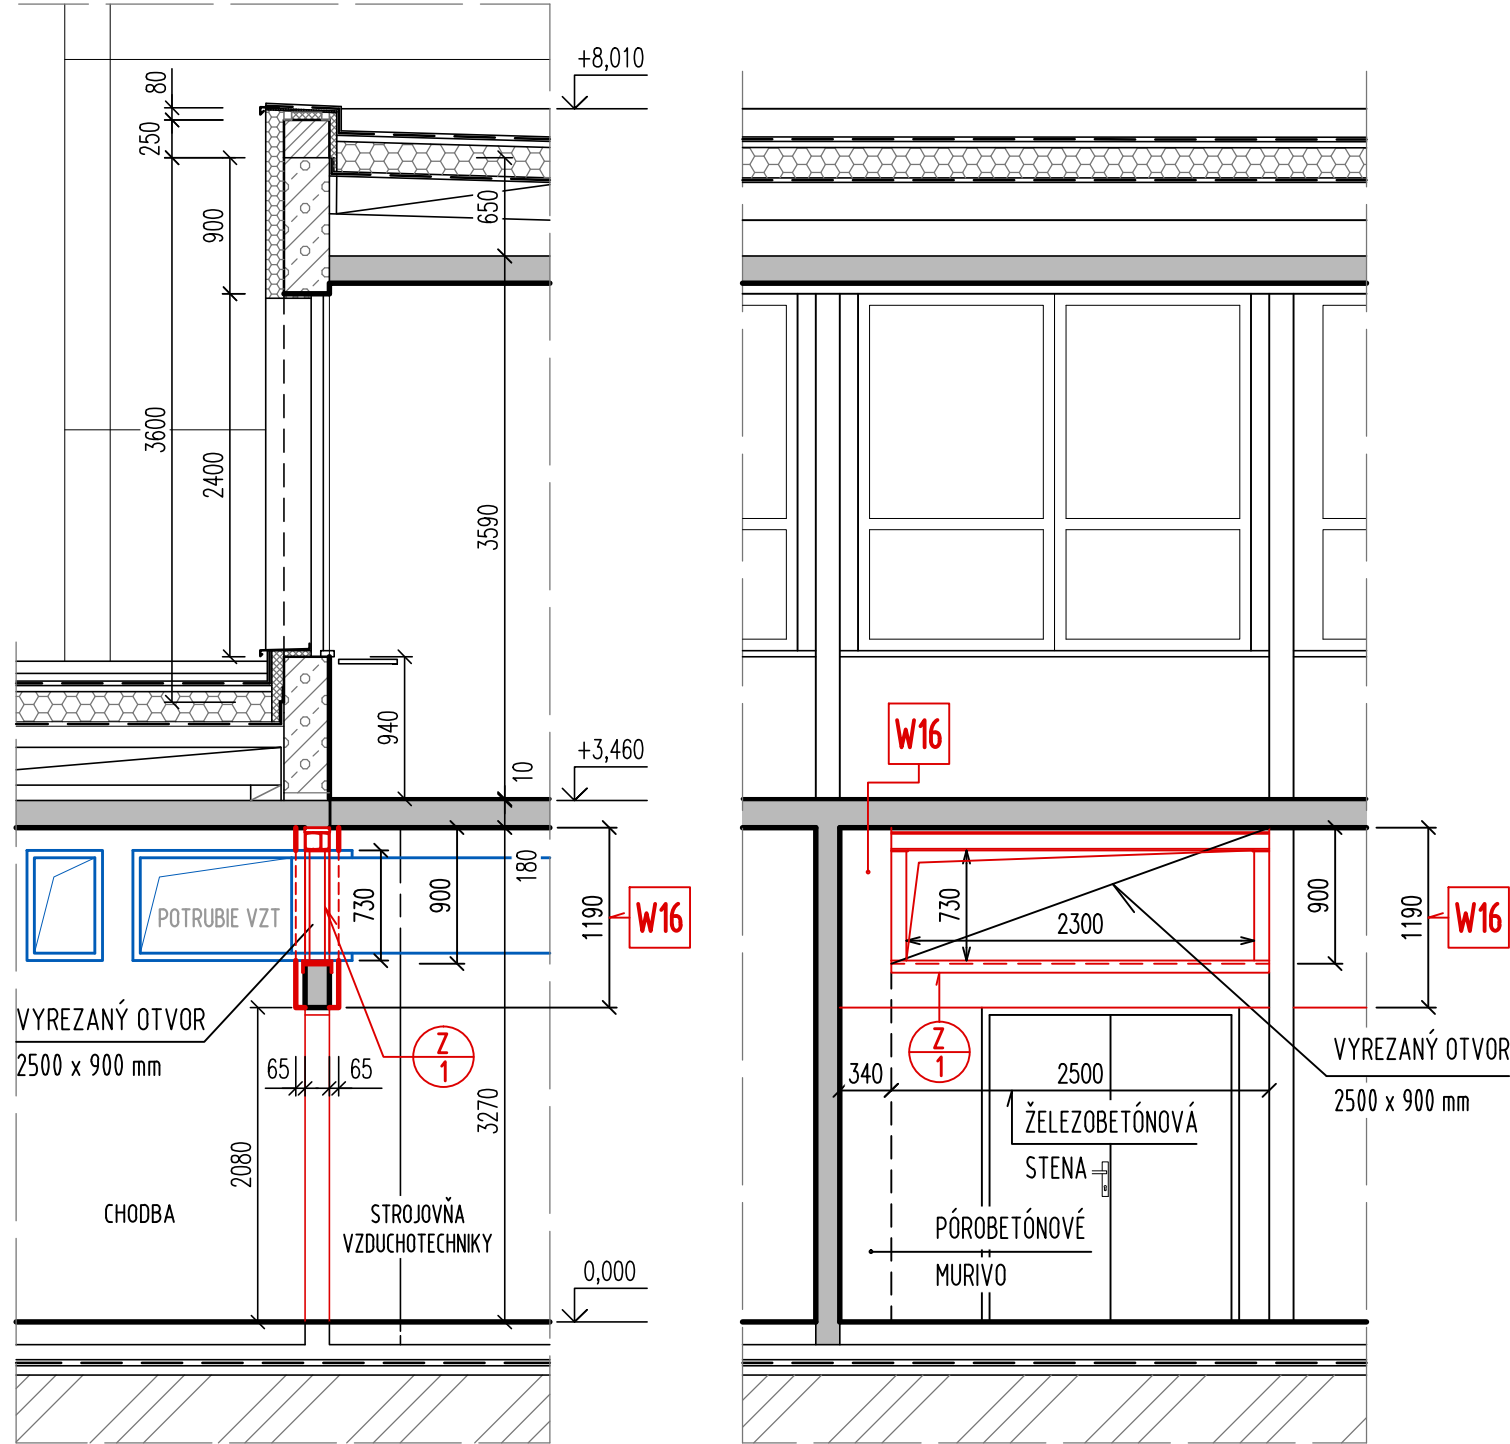

REZ X2 - X2 m 1 : 50
navrhovaný stav

REZ X3 - X3 m 1 : 50
navrhovaný stav

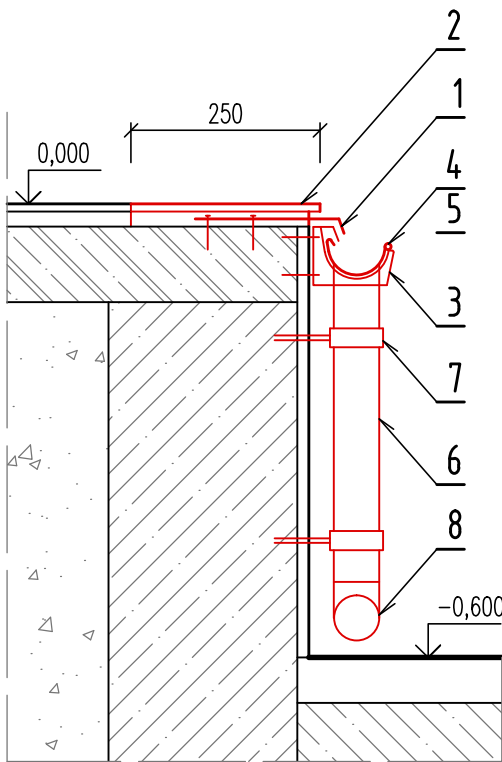

REZ X1 m 1 : 10


LEGENDA:

- 1 NALEPENÝ A PRIKOTVENÝ ODKVAPOVÝ PROFIL PRE ODTOK VODY Z BALKÓNOV A TERÁS
MATERIÁL: HLINÍK PRÍRODNÝ, HR. 1,30 mm (napr. CELOX - BALKÓNOVÝ PROFIL MAXI, resp. EKIVALENT)
- 2 NALEPENÉ DLAŽDICE - GRES S PROTIŠMYKOVOU ÚPRAVOU, V ŠÍRKE A DĹŽKE VYBÚRANÉHO PÁSU DLAŽBY
VRÁTANE PENETRÁCIE PODKLADU
- 3 PLASTOVÝ ŽLABOVÝ HÁK 75 mm (KOEXTRUDOVANÝ PVC), á 750 mm, KOTVENÝ POZINKOVANÝMI SKRUTKAMI
DO PLASTOVÝCH HMOŽDINIEK
- 4 PLASTOVÝ ODKVAPOVÝ ŽLAB 75 mm, POVRCH PMMA, VRÁTANE SPOJOK A 2 KS ŽLABOVÝCH ČIEL
- 5 PLASTOVÝ ŽLABOVÝ KOTLÍK 77/53 mm 2 KS
- 6 PLASTOVÁ ZVODOVÁ RÚRA DN 53 mm, DL. cca 500 mm 2 KS
- 7 PLASTOVÁ OBJÍMKA DN 53 mm, 4 KS
- 8 PLASTOVÉ VÝTOKOVÉ KOLENO 45 DN 53 mm, 2 KS

P 5

VNÚTORNÉ POVRCHOVÉ ÚPRAVY STIEN

W16 OBOJSTRANNÝ OBKLAD STENY POŽIARNOU SADROKARTÓNOVOU DOSKOU HR. 12,5 mm, OD VÝŠKY 2080 mm PO 3270 mm,
NA KOVOVEJ PODKONŠTRUKCII, KOTVIT ROZPERNÝMI KOTVAMI DO BETÓNU,
+ VYPLNENIE EXISTUJÚCICH OTVOROV V STENE: 800 x 500 mm, DOSKAMI Z MINERÁLNEJ VLNY OBJEMOVEJ HMOTNOSTI 40 kg/m³, HR. 160 mm
3 OTVORY, POŽIARNA ODOLNOSŤ: MIN EI 30

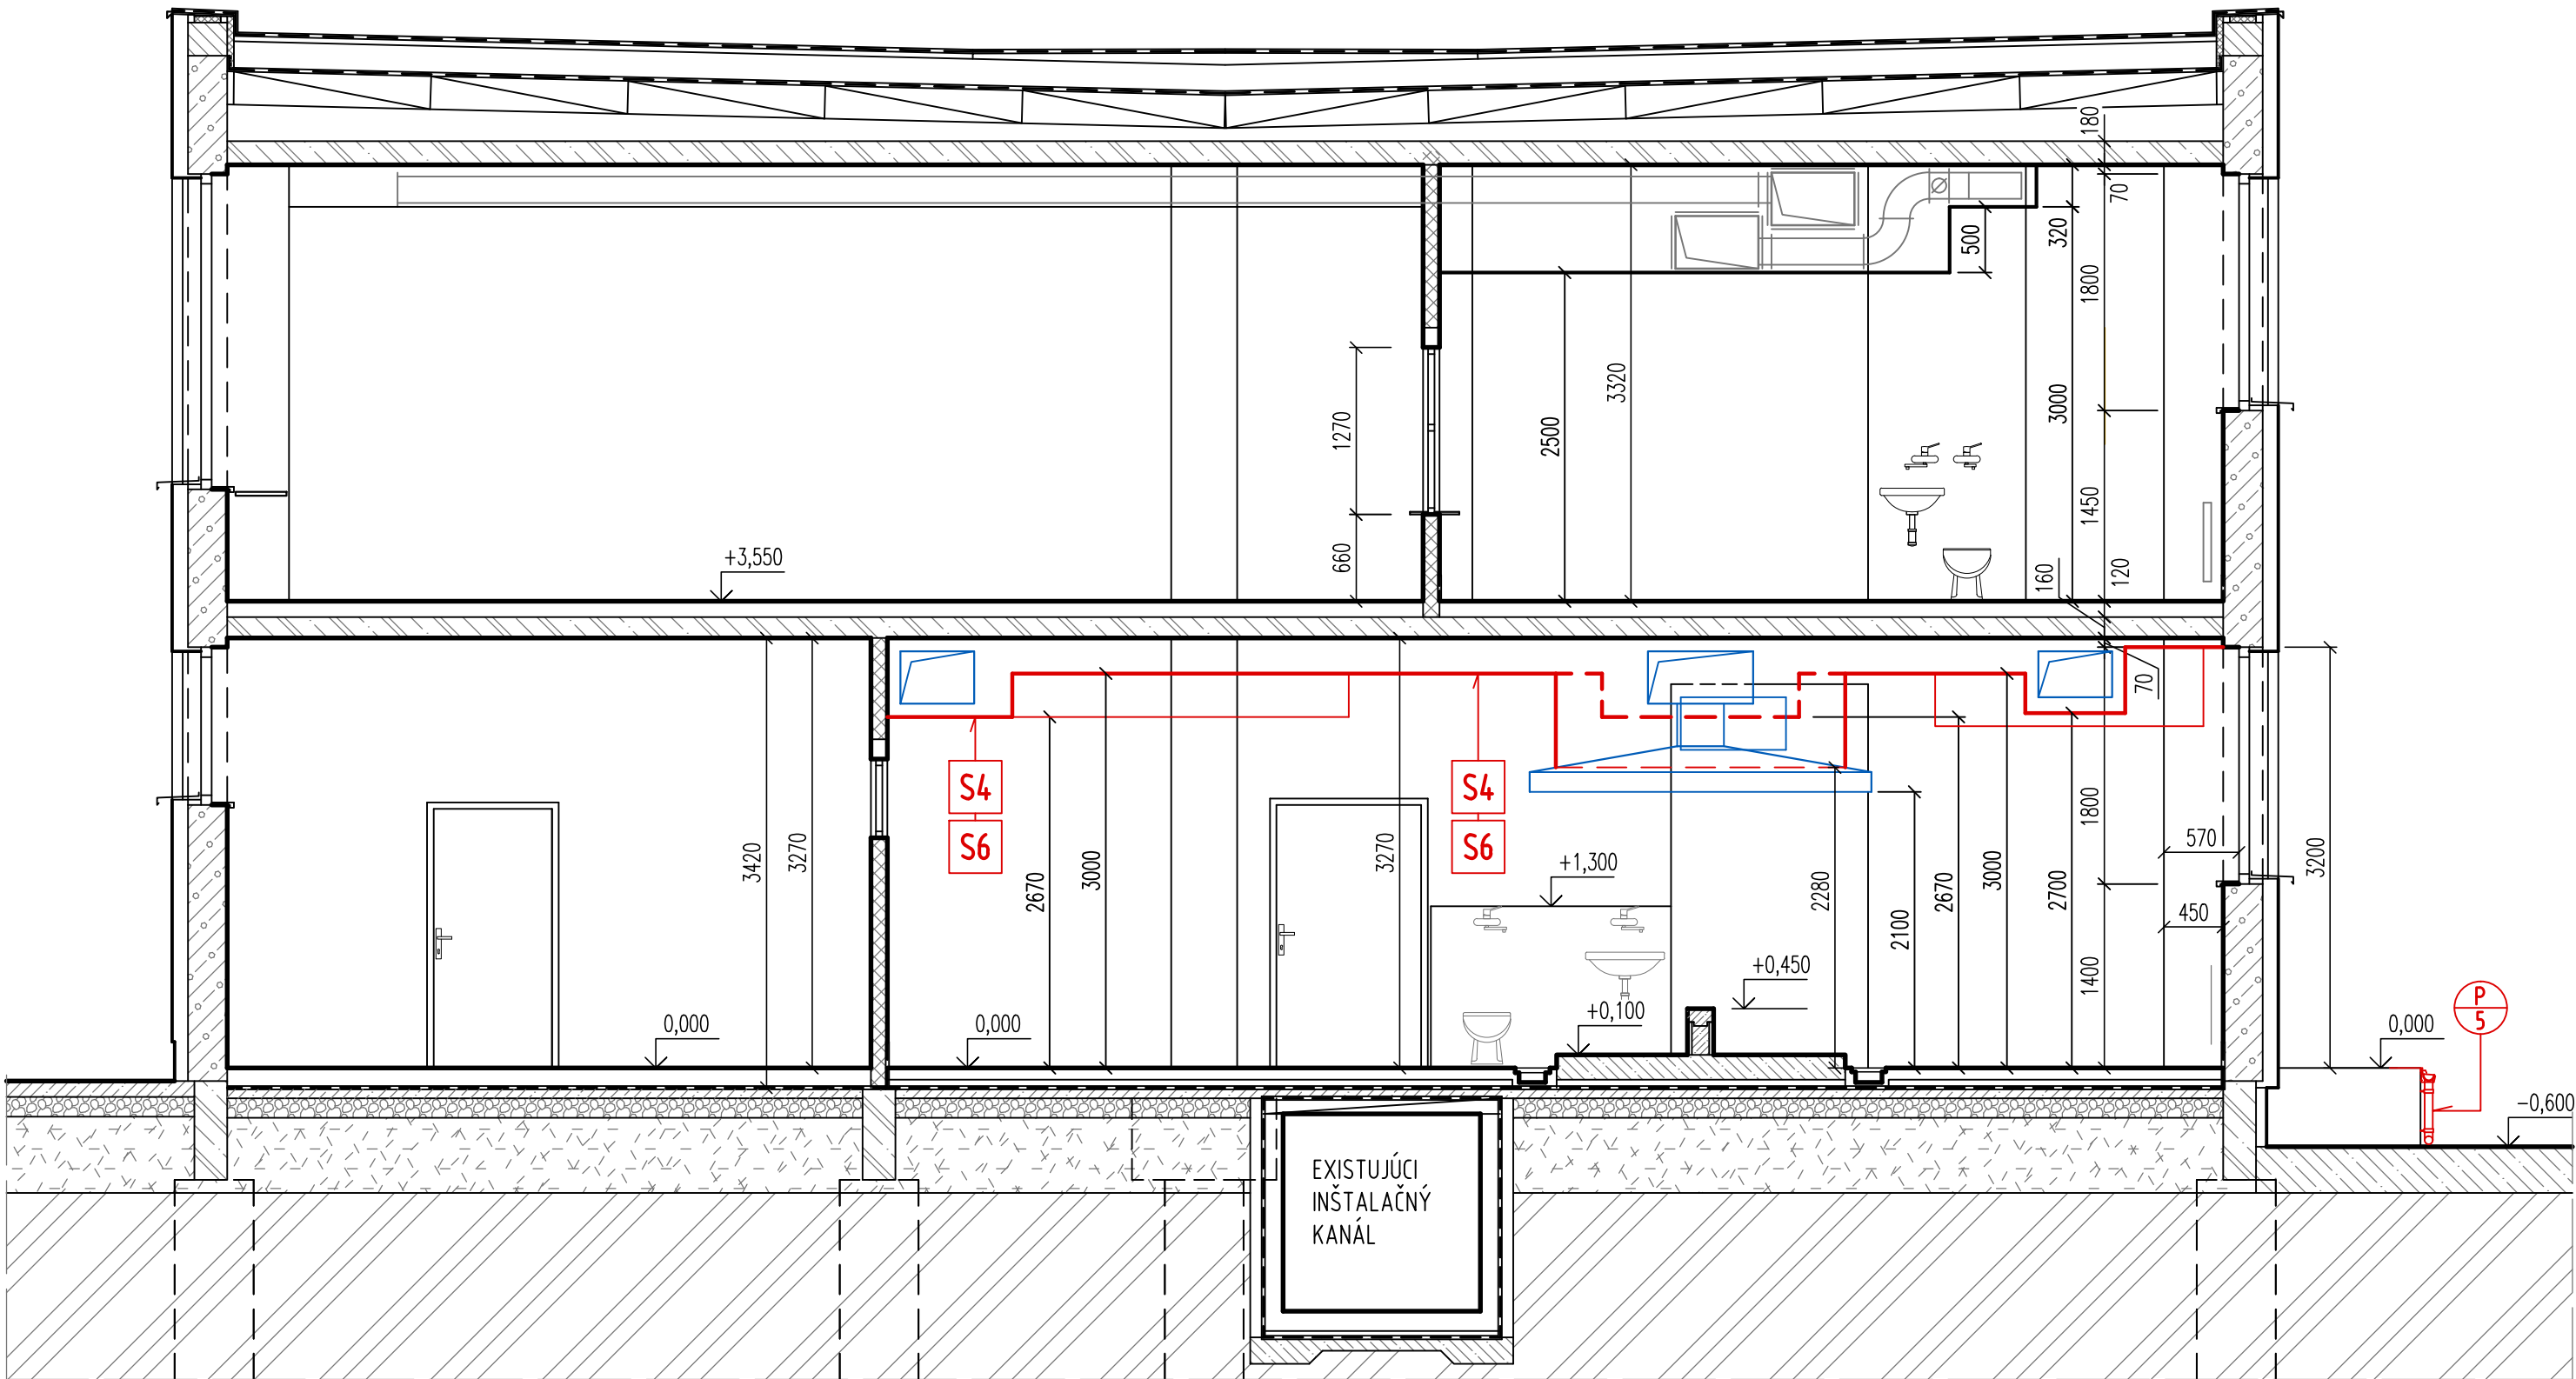

REZ A - A' - navrhovaný stav m 1 : 50

LEGENDA :



- EXISTUJÚCE KONŠTRUKCIE
- EXISTUJÚCE ŽELEZOBETÓNOVÉ KONŠTRUKCIE
- EXISTUJÚCE MUROVANÉ KONŠTRUKCIE - PRIEČKY
- NAVRHOVANÉ KONŠTRUKCIE - Blok 01 - KUCHYŇA
- NAVRHOVANÉ KONŠTRUKCIE - ROZVODY VZDUCHOTECHNIKY

POZNÁMKA:

- POPIS STAVEBNÝCH ÚPRAV POZRI V PÔDORYSE PRÍZEMIA A POSCHODIA
- POLOHY KANALIZAČNÝCH A VZDUCHOTECHNICKÝCH ROZVODOV SA V SKOTOČNOSTI MÔŽU ODLIŠOVAŤ.
- SADROKARTÓNOVÉ PODHLADY BUDE POTREBNÉ SKOORDINOVAŤ PODĽA SKUTOČNÉHO STAVU NA STAVBE.
- PODCHYTENIE STROPNEJ DOSKY V MIESTE VYBÚRANÉHO OTVORU (POZRI VO VÝKRESE Č. S.1.1.01)

POVRCHOVÉ ÚPRAVY STROPOV

- S4 ZAVESENÝ PODHLAD ZO SADROKARTÓNOVÝCH DOŠÁK SO ZVÝŠENOU ODOLNOSŤOU PROTI VLNOSTI
A PLESNIAM - (EKVIVALENT: GLASROC X)
- NA OCELOVEJ PODKONŠTRUKCII SO ZVÝŠENOU ODOLNOSŤOU PROTI VLNOSTI
- S6 DISPERZNÁ INTERIÉROVÁ PAROPRIEPUSTNÁ MAĽBA S EKOLOGICKOU PRÍSADOU PROTI PLESNIAM

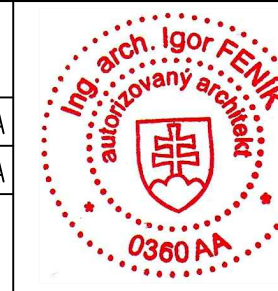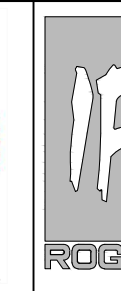0,000		JE STANOVENÁ AKO EXISTUJÚCA ÚROVEŇ PODLAHY ZVÝŠENÉHO PRÍZEMIA NA CHODBE			
VLASTNÍK STAVBY :		Mesto NITRA Štefánikova trieda 60, 950 06 NITRA			PROJEKTOVÁ DOKUMENTÁCIA pre REALIZÁCIU STAVBY
STAVEBNÍK :		Mesto NITRA, Štefánikova trieda 60, 950 06 NITRA			
ZHOTOVITEL PD :		IF_ROGGI s.r.o., Kyjevska 16, 949 01 NITRA			
ZODPOVEDNÝ PROJEKTANT :		Ing.arch. IGOR FENIK – autorizovaný architekt/ŠKA Wilsonovo nábrežie 148, NITRA			
			DÁTUM: JÚL 2021		
STAVBA :		ZŠ ŠKULTÉTYHO - Oprava havarijného stavu kuchyne			
CHARAKTER :		REKONŠTRUKCIA a STAVEBNÉ ÚPRAVY V OBJEKTE			
MIESTO STAVBY :		Obec: NITRA – časť KLOKOČINA; Ulica: ŠKULTÉTYHO 1; Katastrálne územie: NITRA; Parcela číslo: 7242/1, 3			
ČASŤ PD :		C.1.1. – ARCHITEKTÚRA A STAVEBNÁ ČASŤ			
OBSAH VÝKRESU :		REZ A – A', REZ X1, X2, X3 – navrhovaný stav			
		Blok 01 – KUCHYŇA			
		MIERKA : m 1:50			
		FORMÁT: 5 A4			
		ČÍSLO V.: C.1.1.04			