


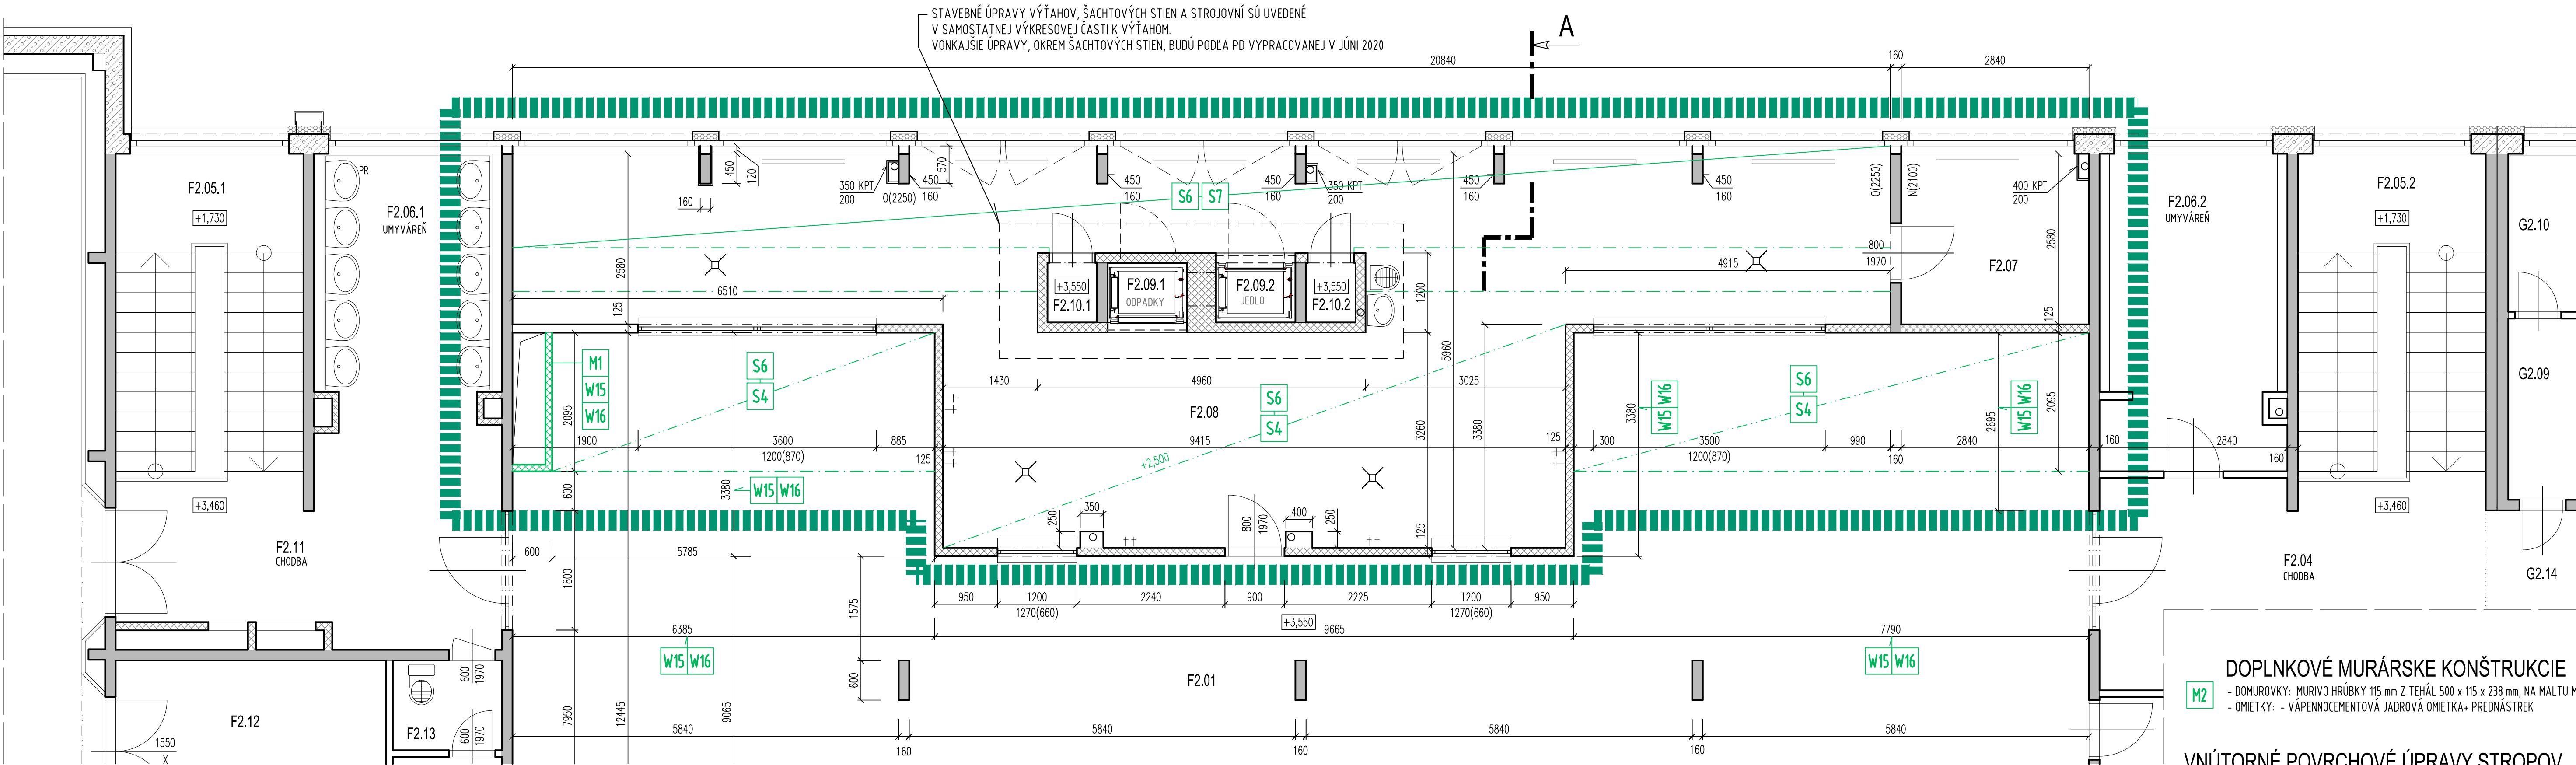

POZNÁMKA:

- Táto dokumentácia nenahrádza výrobnú dokumentáciu dodávateľa (realizačné detaily, skladby hmôt atď.), ktorá musí byť schválená projektantom
- Všetky úpravy nosných konštrukcií je možné robiť až po ich odsúhlasení projektantom statiky!
- Navrhované konštrukcie musia byť zhotovené v zmysle všetkých súvisiacich stn, platných v čase realizácie, ako aj montážnych a technologických predpisov výrobcov jednotlivých použitých materiálov a systémov!
- Rozmery jednotlivých prvkov, otvorov a súvisiacich konštrukcií musia byť zhotoviteľom zamerané na stavbu!
- Všetky rozdiely oproti PD zistené na stavbe, odsúhlasí pred realizáciou s projektantom!
- Všetky stavebné úpravy v konštrukciách - podrobne pozri v projektovej dokumentácii jednotlivých profesií: časť zdravotníctva a elektroinštalácia

PÔDORYS POSCHODIA
navrhovaný stav

m 1 : 50

VNÚTORNÉ POVRCHOVÉ ÚPRAVY STIEN

- W15** DISPERZNÁ INTERIÉROVÁ PAROPRIEPUSTNÁ MALBA
- W16** OLEJOVÝ NÁTER SVETLÝ, DO VÝŠKY 1200 mm

DOPLNKOVÉ MURÁRSKE KONŠTRUKCIE

- M2** - DOMUROVKY: MURIVO HRúbKY 115 mm Z TEHÁL 500 x 115 x 238 mm, NA MALTU MM 50, PLOCHA (cca 5 m²)
- OMIETKY: - VÁPENNOCEMENTOVÁ JADROVÁ OMIETKA+ PREDNÁSTREK

VNÚTORNÉ POVRCHOVÉ ÚPRAVY STROPOV

- S4** ZAVESENÝ PODHLAD ZO SADROKARTÓNÝCH DOŠÁK SO ZVÝŠENOU ODOLNOSŤOU PROTI VLHKOSTI A PLESNIAM - (EKVIVALENT: GLASROC X) NA OCELOVEJ PODKONŠTRUKCII SO ZVÝŠENOU ODOLNOSŤOU PROTI VLHKOSTI DISPERZNÁ INTERIÉROVÁ PAROPRIEPUSTNÁ MALBA S EKOLOGICKOU PRÍSADOU PROTI PLESNIAM
- S6** DISPERZNÁ INTERIÉROVÁ PAROPRIEPUSTNÁ MALBA S EKOLOGICKOU PRÍSADOU PROTI PLESNIAM
- S7** JEMNÁ VÁPENNÁ VNÚTORNÁ RENOVAČNÁ STIERKA SO ZVÝŠENOU PRIĽNAVOSŤOU, HR. 3 - 7 mm, NA NOVÝCH AJ EXISTUJÚCICH MUROVANÝCH KONŠTRUKCIÁCH, PLOCHA: 100 % + PENETRAČNÝ NÁTER- REGULÁTOR NASIAKAVOSTI

LEGENDA MIESTNOSTÍ

Č.M.	NÁZOV MIESTNOSTI	DRUH PODLAHY	PLOCHA	ÚPRAVA STIEN	STROP
F2.01	JEDÁĽŇ	KERAMICKÁ DLAŽBA (BEZ STAVEBNÝCH ÚPRAV)	261,97 m ²	W15 W16	S4 S6 SOK PODHLAD
F2.07	SKLAD STOLOVÉHO RIADU	KERAMICKÁ DLAŽBA (RIEŠENÁ V PD: ✱ - VIĎ LEGENDA)	7,33 m ²	(RIEŠENÉ V PD: ✱ - VIĎ LEGENDA)	
F2.08	VÝDAJ JEDÁL	KERAMICKÁ DLAŽBA (GRES) (RIEŠENÁ V PD: ✱ - VIĎ LEGENDA)	79,15 m ²	(RIEŠENÉ V PD: ✱ - VIĎ LEGENDA)	S4 S6 S7
F2.09.1	NÁKLADNÝ VÝŤAH - - ODPADKY	(RIEŠENÉ V ČASTI: STAVEBNÉ ÚPRAVY PRE VÝŤAH)	1,08 m ²	(RIEŠENÉ V ČASTI: STAVEBNÉ ÚPRAVY PRE VÝŤAH)	
F2.09.2	NÁKLADNÝ VÝŤAH - - JEDLO Z KUCHYNE	(RIEŠENÉ V ČASTI: STAVEBNÉ ÚPRAVY PRE VÝŤAH)	1,08 m ²	(RIEŠENÉ V ČASTI: STAVEBNÉ ÚPRAVY PRE VÝŤAH)	
F2.10.1	STROJOVNÁ VÝŤAHU	(RIEŠENÉ V ČASTI: STAVEBNÉ ÚPRAVY PRE VÝŤAH)	0,68 m ²	(RIEŠENÉ V ČASTI: STAVEBNÉ ÚPRAVY PRE VÝŤAH)	
F2.10.2	STROJOVNÁ VÝŤAHU	(RIEŠENÉ V ČASTI: STAVEBNÉ ÚPRAVY PRE VÝŤAH)	0,68 m ²	(RIEŠENÉ V ČASTI: STAVEBNÉ ÚPRAVY PRE VÝŤAH)	

LEGENDA :

- VYMEDZENIE RIEŠENÉHO PRIESTORU V INTERIÉRI
- EXISTUJÚCE KONŠTRUKCIE
- EXISTUJÚCE ŽELEZOBETÓNOVÉ KONŠTRUKCIE
- EXISTUJÚCE MUROVANÉ KONŠTRUKCIE
- KONŠTRUKCIE NAVRHOVANÉ
- M1** NAVRHOVANÁ PRIEČKA HR. 100 mm, MUROVANÁ Z TEHÁL ROZMERU 500 x 100 x 249 mm NA TENKOVRSTVOVÚ LEPIACU MALTU, ALT. EKVIVALENT V MURIVE ZHOTOVÍŤ OTVORY A PRIERAZY PODĽA POKYNOV ŠEFMONTÉRA VZDUCHOTECHNIKY
- ✱** ZŠ ŠKULTÉTYHO - Oprava havarijného stavu kuchyne Rekonštrukcia a stavebné úpravy v objekte, jún 2020

0,000		JE STANOVENÁ AKO EXISTUJÚCA ÚROVEŇ PODLAHY ZVÝŠENÉHO PRÍZEMIA NA CHODBE			
VLASTNÍK STAVBY : STAVEBNÍK : ZHOTOVITEĽ PD : ZODPOVEDNÝ PROJEKTANT :		Mesto NITRA Štefánikova trieda 60, 950 06 NITRA Mesto NITRA, Štefánikova trieda 60, 950 06 NITRA IF_ROGGI s.r.o., Kyjevská 16, 949 01 NITRA : Ing.arch. IGOR FENIK - autorizovaný architekt/ŠKA Wilsonovo nábrežie 148, NITRA	 	PROJEKTOVÁ DOKUMENTÁCIA pre REALIZÁCIU STAVBY	
STAVBA : CHARAKTER : MIEŠTO STAVBY : ČASŤ PD : OBSAH VÝKRESU :		ZŠ ŠKULTÉTYHO - Oprava havarijného stavu kuchyne REKONŠTRUKCIA a STAVEBNÉ ÚPRAVY V OBJEKTE Obec: NITRA - časť KLOKOČINA; Ulica: ŠKULTÉTYHO 1; Katastrálne územie: NITRA; Parcela číslo: 7242/1, 3 C.1.2. - ARCHITEKTÚRA A STAVEBNÁ ČASŤ PÔDORYS POSCHODIA - navrhovaný stav		Dopracovaná PD-2časť Blok 02 - JEDALEŇ a VÝDAJNA JEDÁL MIERKA : m 1:50 FORMÁT: 5 A	
		DÁTUM: JÚL 2021			
		ČÍSLO V.: C.1.2.02			