


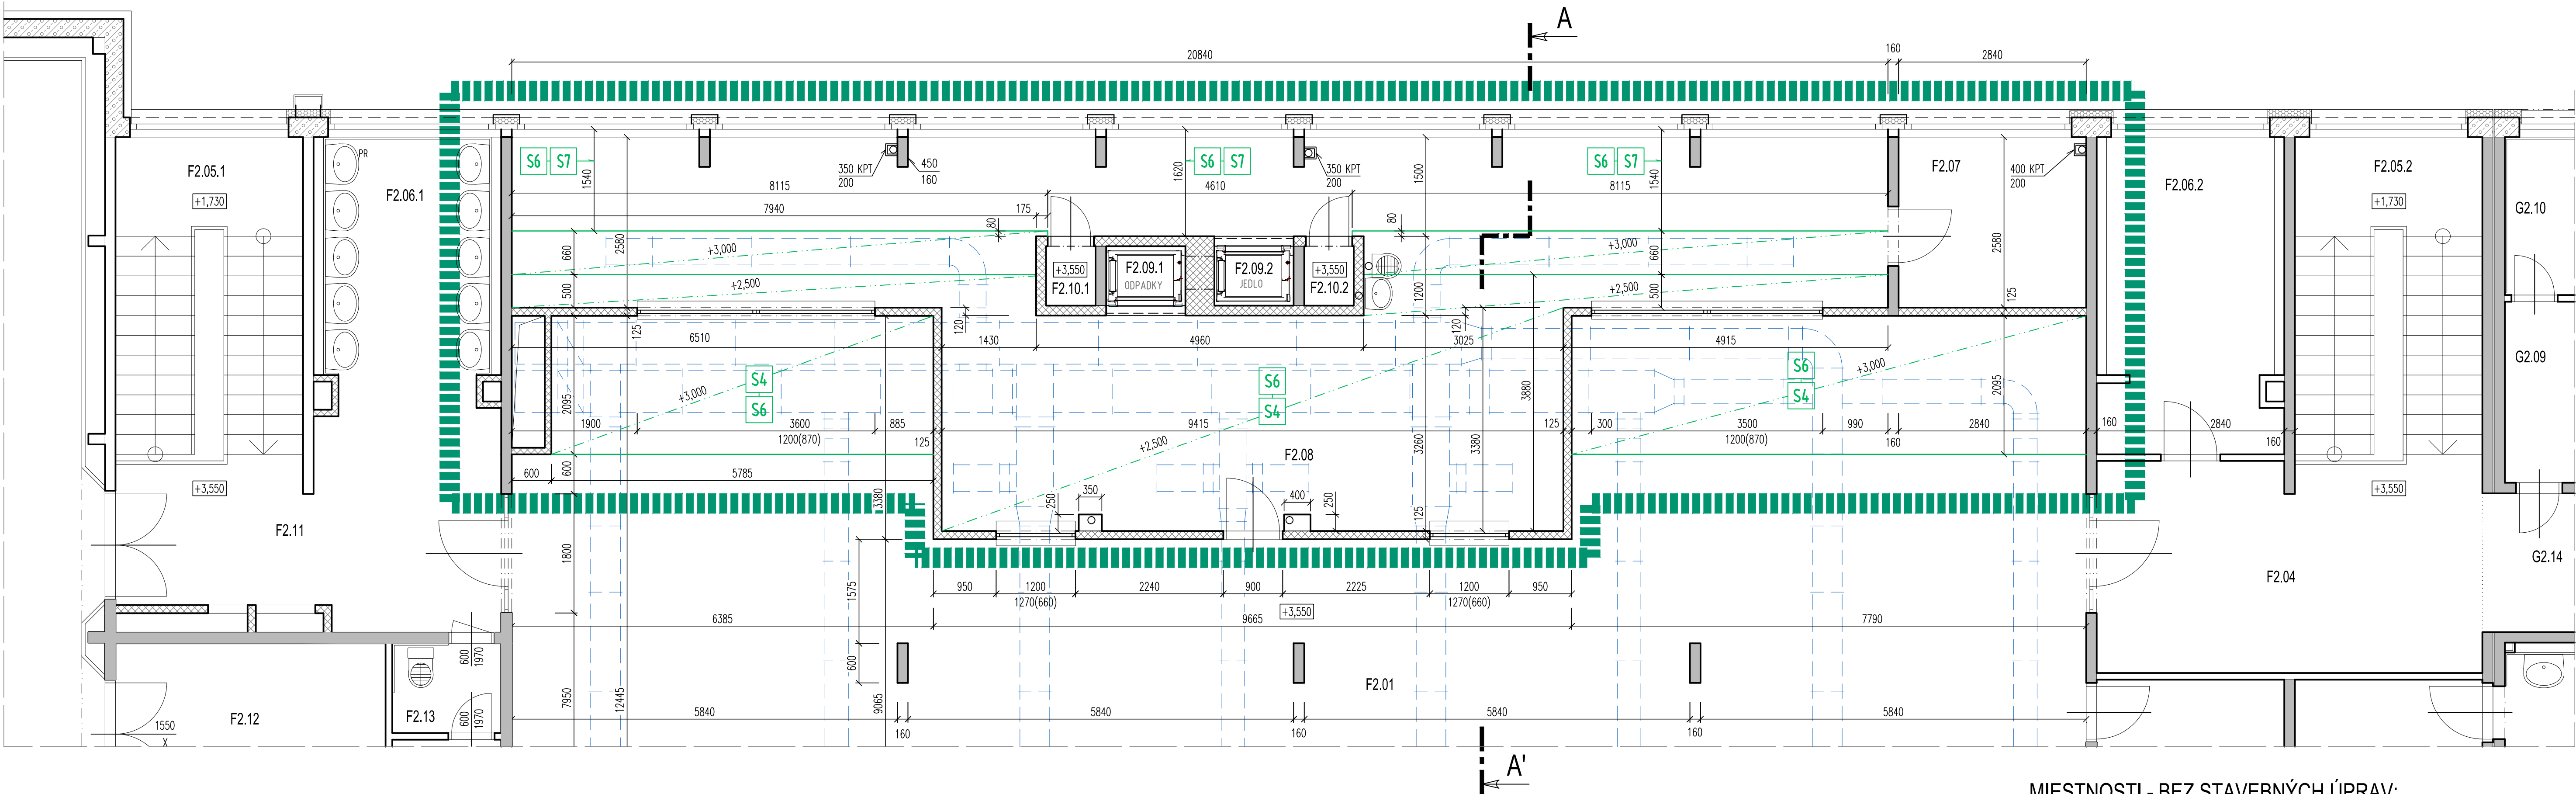

PÔDORYS POSCHODIA m 1:50
ÚPRAVA PODHLADOV - navrhovaný stav

LEGENDA MIESTNOSTÍ SO STAVEBNÝMI ÚPRAVAMI

Č.M.	NÁZOV MIESTNOSTI
F2.01	JEDÁLEŇ
F2.08	VÝDAJ JEDÁL

MIESTNOSTI - BEZ STAVEBNÝCH ÚPRAV:

Č.M.	NÁZOV MIESTNOSTI
F2.04	CHODBA
F2.07	SKLAD STOLOVÉHO RIADU
F2.06.1	UMÝVÁREŇ
F2.06.2	UMÝVÁREŇ
F2.09.1	NÁKLADNÝ VÝŤAH - ODPAVKY

Č.M.	NÁZOV MIESTNOSTI
F2.09.2	NÁKLADNÝ VÝŤAH - JEDLO Z KUCHYNE
F2.10.1	STROJOVNÁ VÝŤAHU
F2.10.2	STROJOVNÁ VÝŤAHU
F2.11	CHODBA

LEGENDA :


- VYMEDZENIE RIEŠENÉHO PRIESTORU V INTERIÉRI
- EXISTUJÚCE STAVEBNÉ KONŠTRUKCIE
- KONŠTRUKCIE NAVRHOVANÉ
- NAVRHOVANÉ ROZVODY VZDUCHOTECHNIKY VEDENÉ POD STROPOM (NAD PODHLADOM)

VNÚTORNÉ POVRCHOVÉ ÚPRAVY STROPOV

- S4 ZAVESENÝ PODHLAD ZO SADROKARTÓNOVÝCH DOSÁK SO ZVÝŠENOU ODOLNOSŤOU PROTI VHLKOSTI A PLESNIAM - (EKVIVALENT: GLASROC X) NA OCELOVEJ PODKONŠTRUKCII SO ZVÝŠENOU ODOLNOSŤOU PROTI VHLKOSTI DISPERZNÁ INTERIÉROVÁ PAROPRIEPUSTNÁ MALBA S EKOLOGICKOU PRÍSADOU PROTI PLESNIA
- S6 DISPERZNÁ INTERIÉROVÁ PAROPRIEPUSTNÁ MALBA S EKOLOGICKOU PRÍSADOU PROTI PLESNIA
- S7 JEMNÁ VÁPENNÁ VNÚTORNÁ RENOVÁČNÁ STIERKA SO ZVÝŠENOU PRIENAVOSŤOU, HR. 3 - 7 mm, NA NOVÝCH AJ EXISTUJÚCICH MUROVANÝCH KONŠTRUKCIÁCH, PLOCHA: 100 % + PENETRAČNÝ NÁTER - REGULÁTOR NASIAKAVOSTI

POZNÁMKA:

- POLOHY KANALIZAČNÝCH A VZDUCHOTECHNICKÝCH ROZVODOV, SA V SKOTOČNOSTI MÔŽU ODLIŠOVAŤ.
SADROKARTÓNOVÉ PODHLADY BUDE POTREBNÉ SKOORDINOVAŤ PODĽA SKUTOČNÉHO STAVU NA STAVBE.

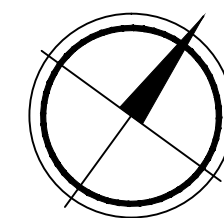

0,000		JE STANOVENÁ AKO EXISTUJÚCA ÚROVEŇ PODLAHY ZVÝŠENÉHO PRÍZEMIA NA CHODBE				
VLASTNÍK STAVBY :		Mesto NITRA Štefánikova trieda 60, 950 06 NITRA			PROJEKTOVÁ DOKUMENTÁCIA	
STAVEBNÍK :		Mesto NITRA, Štefánikova trieda 60, 950 06 NITRA			pre	
ZHOTOVITEL PD :		IF_ROGGI s.r.o., Kyjevska 16, 949 01 NITRA			REALIZÁCIU STAVBY	
ZODPOVEDNÝ PROJEKTANT :		Ing.arch. IGOR FENIK - autorizovaný architekt / SKA Wilsonovo nábrežie 148, NITRA			DÁTUM: JÚL 2021	
STAVBA :		ZŠ ŠKULTÉTYHO - Oprava havarijného stavu kuchyne				
CHARAKTER :		REKONŠTRUKCIA a STAVEBNÉ ÚPRAVY V OBJEKTE				
MIESTO STAVBY :		Obec: NITRA – časť KLOKOČINA; Ulica: ŠKULTÉTYHO 1; Katastrálne územie: NITRA; Parcela číslo: 7242/1, 3				
ČASŤ PD :		C.1.2. – ARCHITEKTÚRA A STAVEBNÁ ČASŤ Blok 02 – JEDÁLEŇ a VÝDAJNÁ JEDÁĽ				
OBSAH VÝKRESU :		PÔDORYS POSCHODIA – ÚPRAVA PODHLADOV – navrhovaný stav MIERKA : m 1:50				
		ČÍSLO V.: C.1.2.03				
		FORMÁT: 5 A4				