


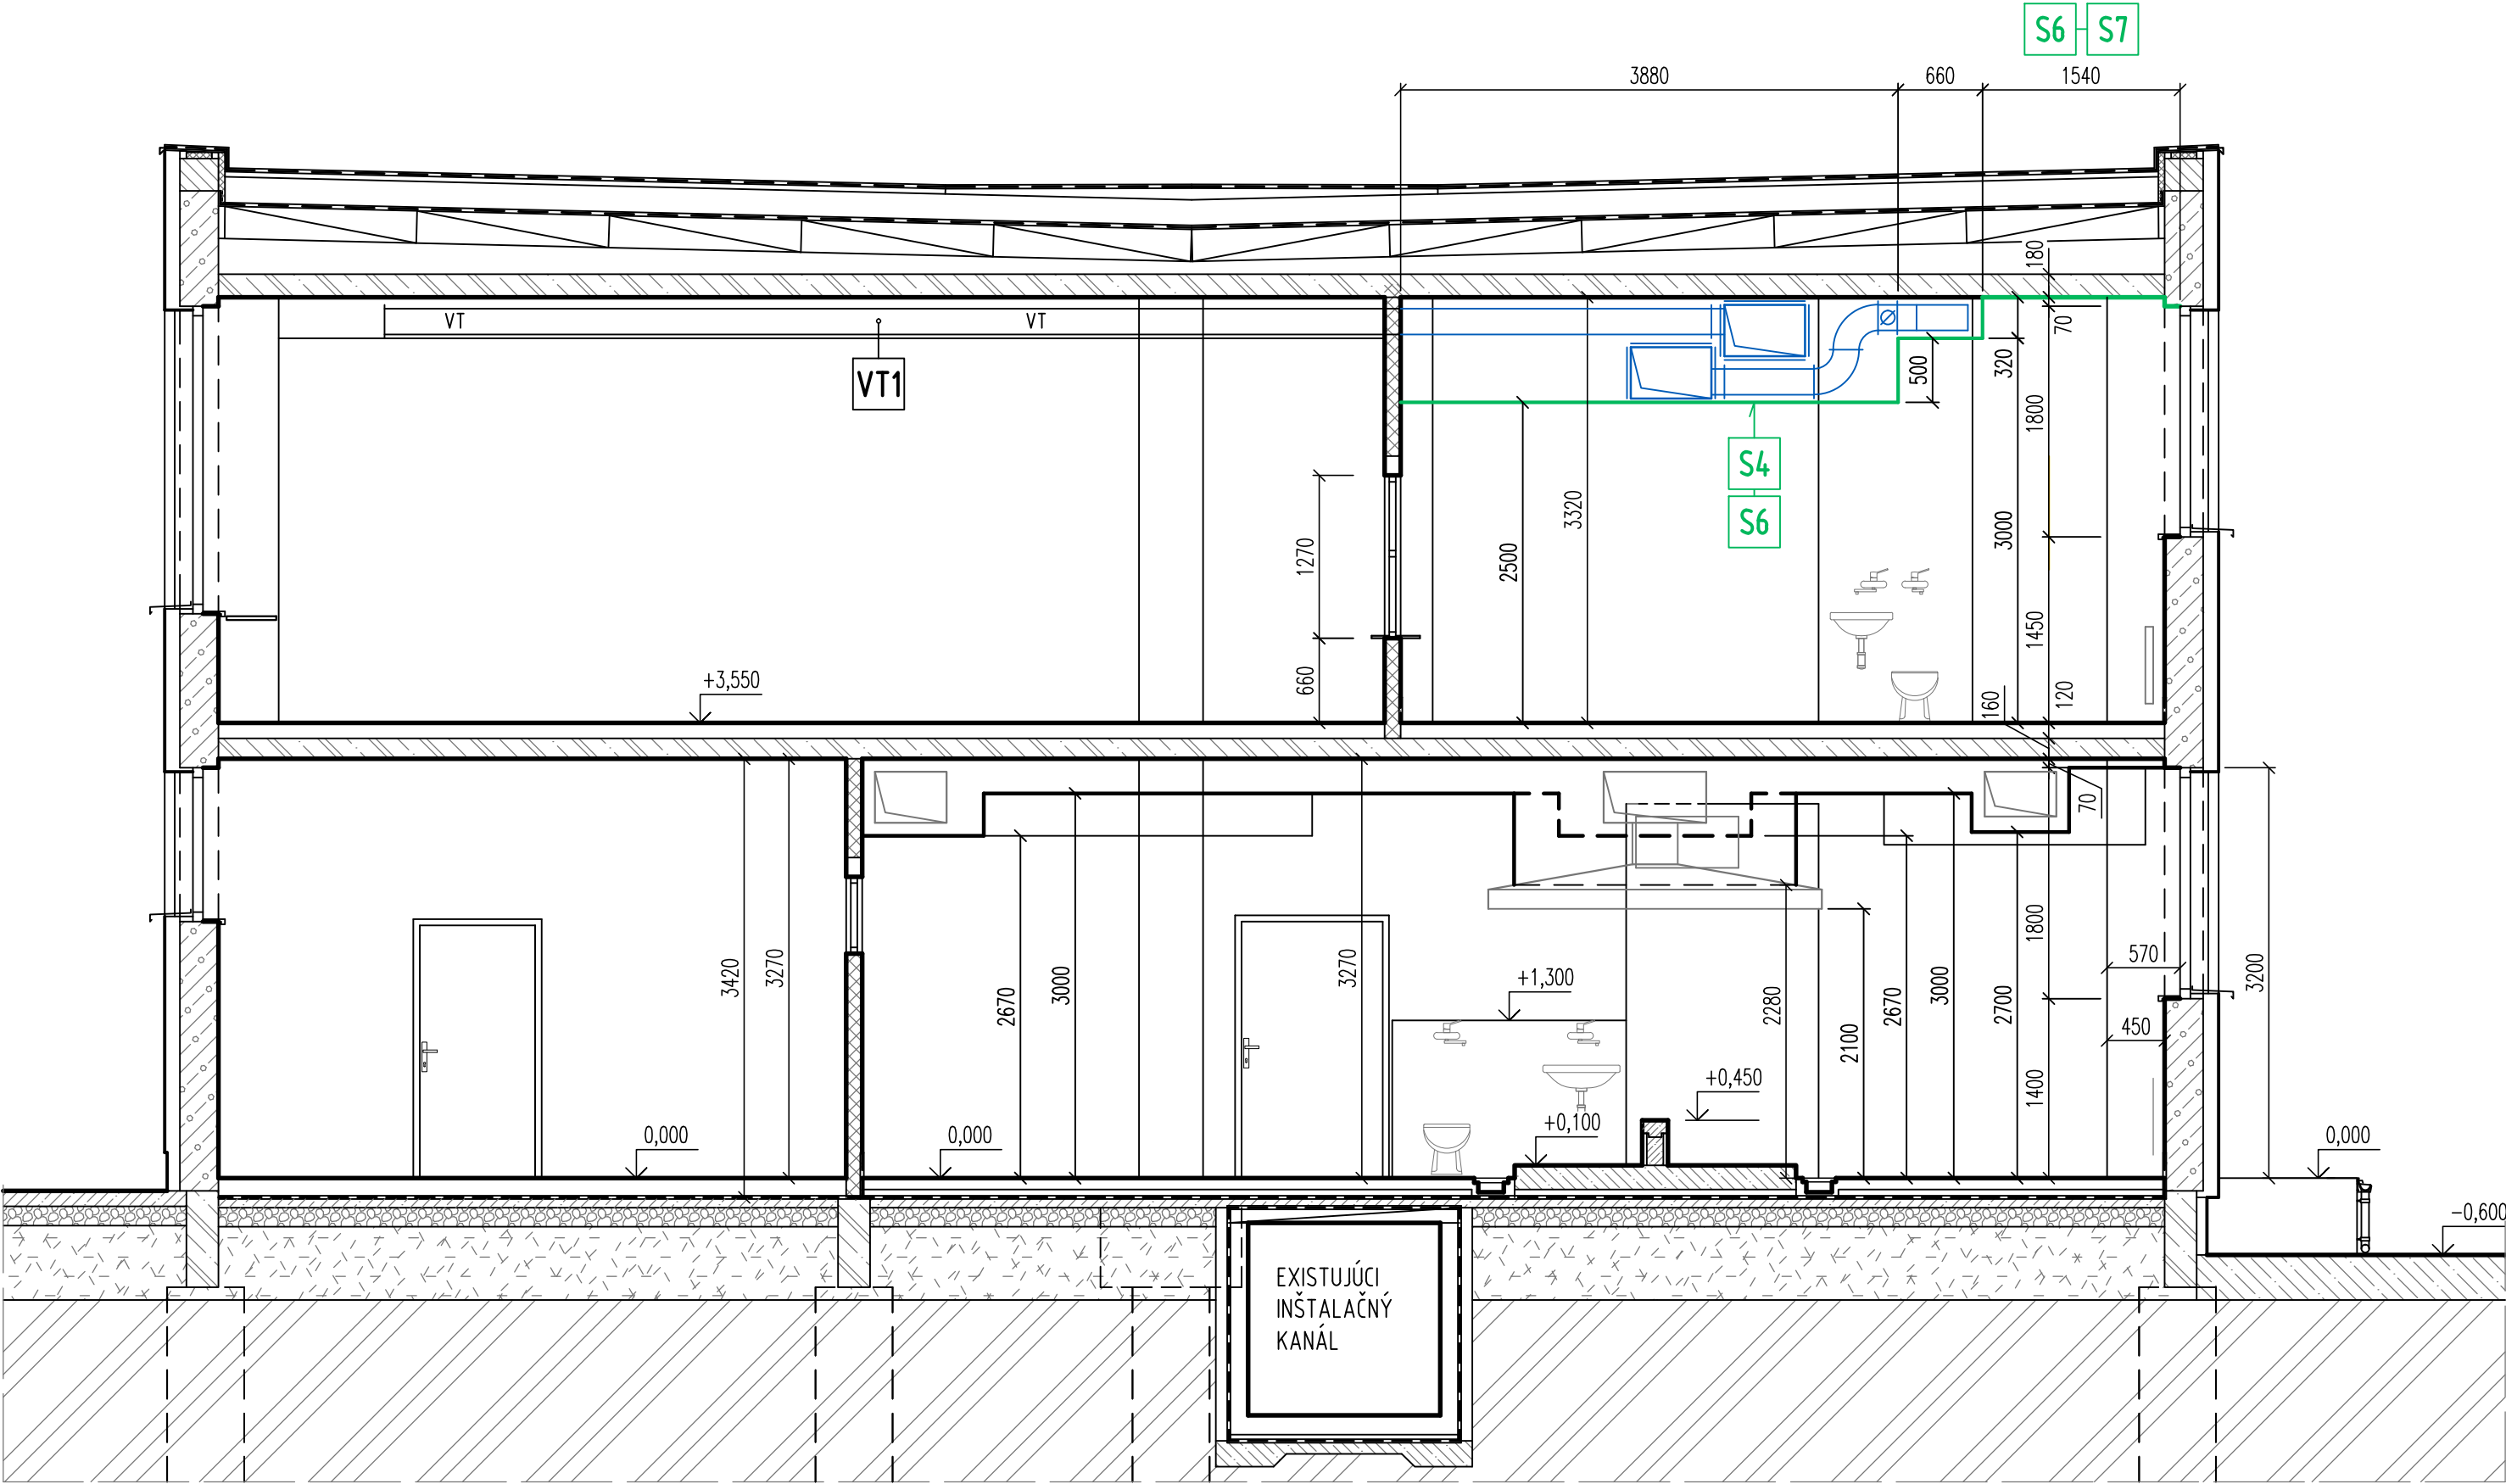

REZ A - A' - navrhovaný stav m 1 : 50

ÚPRAVY KONŠTRUKCIÍ

VT1

ÚPRAVA EXISTUJÚCEHO VZDUCHOTECHNICKÉHO POTRUBIA:
- VYČISTENIE A DEZINFEKCIA - POZRI V ČASTI: VZDUCHOTECHNIKA

LEGENDA :

- EXISTUJÚCE KONŠTRUKCIE
- EXISTUJÚCE ŽELEZOBETÓNOVÉ KONŠTRUKCIE
- EXISTUJÚCE MUROVANÉ KONŠTRUKCIE - PRIEČKY
- NAVRHOVANÉ KONŠTRUKCIE - Blok 02 - JEDÁLEŇ a VÝDAJŇA JEDÁL
- NAVRHOVANÉ KONŠTRUKCIE - ROZVODY VZDUCHOTECHNIKY
- VT PONECHANÉ EXISTUJÚCE ROZVODY VZDUCHOTECHNIKY

POZNÁMKA:

- POPIS STAVEBNÝCH ÚPRAV POZRI V PÔDORYSE PRÍZEMIA A POSCHODIA
- POLOHY KANALIZAČNÝCH A VZDUCHOTECHNICKÝCH ROZVODOV SA V SKOTOČNOSTI MÔŽU ODLIŠOVAŤ.
- SADROKARTÓNOVÉ PODHLADY BUDE POTREBNÉ SKOORDINOVAŤ PODĽA SKUTOČNÉHO STAVU NA STAVBE.

POVRCHOVÉ ÚPRAVY STROPOV

- S4 ZAVESENÝ PODHLAD ZO SADROKARTÓNOVÝCH DOSÁK SO ZVÝŠENOU ODOLNOSŤOU PROTI VLNKOSTI A PLESNIA - (EKVIVALENT: GLASROC X) NA OCELOVEJ PODKONŠTRUKCII SO ZVÝŠENOU ODOLNOSŤOU PROTI VLNKOSTI DISPERZNÁ INTERIÉROVÁ PAROPRIEPUSTNÁ MAĽBA S EKOLOGICKOU PRÍSADOU PROTI PLESNIA
- S6 DISPERZNÁ INTERIÉROVÁ PAROPRIEPUSTNÁ MAĽBA S EKOLOGICKOU PRÍSADOU PROTI PLESNIA
- S7 JEMNÁ VÁPENNÁ VNÚTORNÁ RENOVÁČNÁ STIERKA SO ZVÝŠENOU PRIČNAVOSŤOU, HR. 3 - 7 mm, NA NOVÝCH AJ EXISTUJÚCICH MUROVANÝCH KONŠTRUKCIÁCH, PLOCHA: 100 % + PENETRAČNÝ NÁTER- REGULÁTOR NASIAKAVOSTI

0,000		JE STANOVENÁ AKO EXISTUJÚCA ÚROVEŇ PODLAHY ZVÝŠENÉHO PRÍZEMIA NA CHODBE		
VLASTNÍK STAVBY : Mesto NITRA Štefánikova trieda 60, 950 06 NITRA				PROJEKTOVÁ DOKUMENTÁCIA pre REALIZÁCIU STAVBY
STAVEBNÍK : Mesto NITRA , Štefánikova trieda 60, 950 06 NITRA				
ZHOTOVITEL PD : IF_ROGGI s.r.o. , Kyjevská 16, 949 01 NITRA				
ZODPOVEDNÝ PROJEKTANT : Ing.arch. IGOR FENÍK – autorizovaný architekt / SKA Wilsonovo nábrežie 148, NITRA				
		DÁTUM: JÚL 2021		
STAVBA : CHARAKTER : MIESTO STAVBY :		ZŠ ŠKULTÉTYHO - Oprava havarijného stavu kuchyne REKONŠTRUKCIA a STAVEBNÉ ÚPRAVY V OBJEKTE Obec: NITRA – časť KLOKOČINA; Ulica: ŠKULTÉTYHO 1; Katastrálne územie: NITRA; Parcela číslo: 7242/1, 3		
ČASŤ PD :		Dopracovanie PD - 2.časť		
OBSAH VÝKRESU :		FORMÁT: 3 A4		
C.1.2. – ARCHITEKTÚRA A STAVEBNÁ ČASŤ		MIERKA : m 1:50		
REZ A – A', REZ X1 – navrhovaný stav		ČÍSLO v.: C.1.2.04		
		Blok 02 – JEDÁLEŇ a VÝDAJŇA JEDÁL		